


# Földszinti alaprajz - 1895

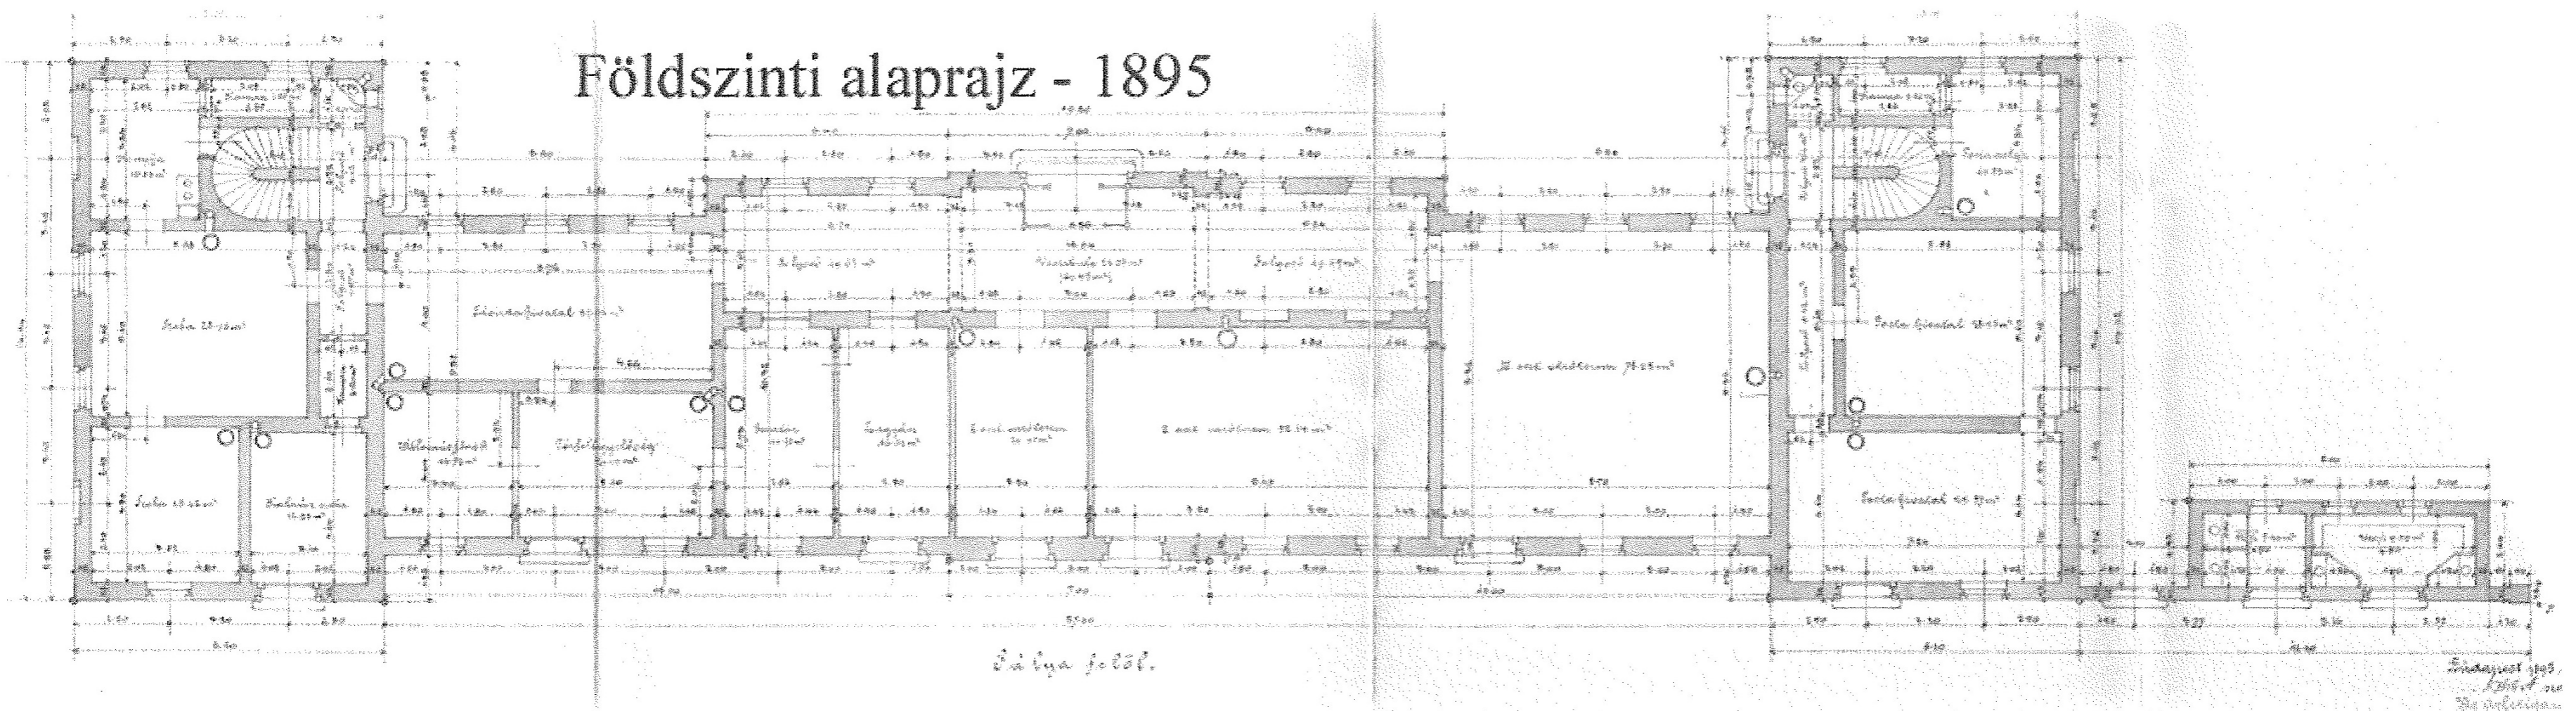

# Emeleti alaprajz - 1895

