


Vízmentő Egyesület részletrajzok

M=1:10

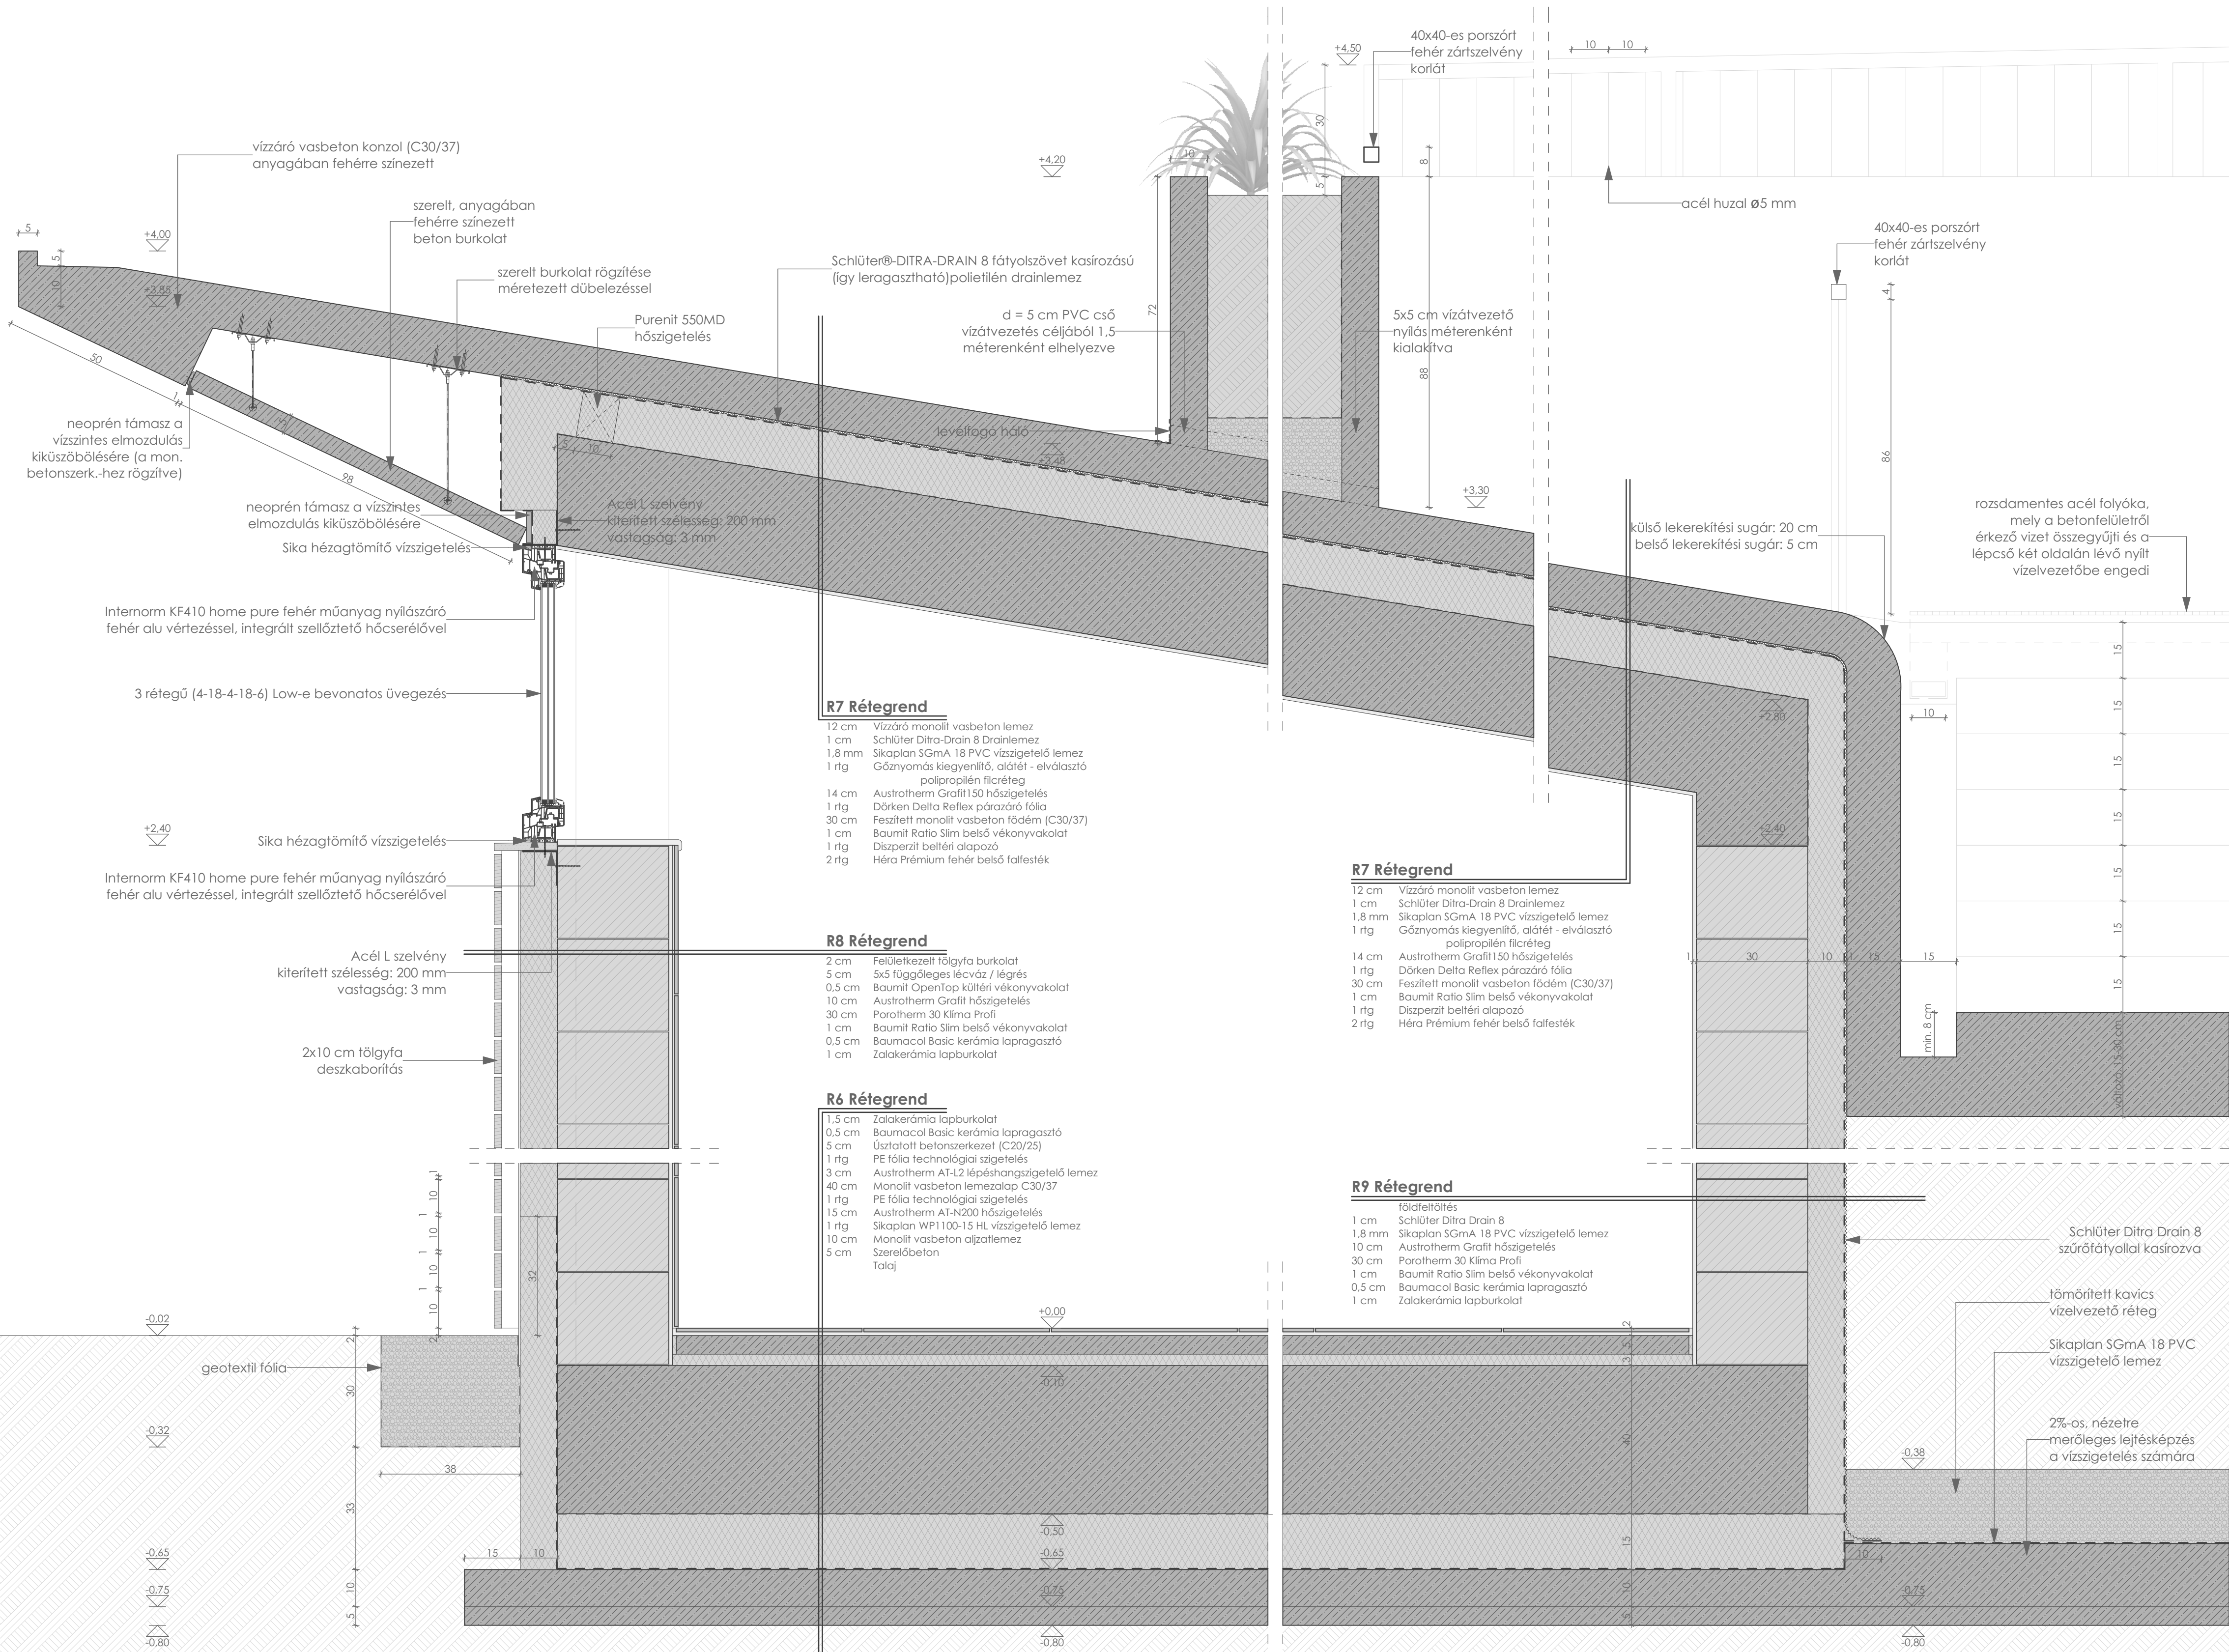

vízáró vasbeton konzol (C30/37) anyagában fehérre színezett

szerelt, anyagában fehérre színezett beton burkolat

szerelt burkolat rögzítése méretezett dübelezzel

Purenit 550MD hőszigetelés

Schlüter®-DITRA-DRAIN 8 fátlyaszövet kasírozású (így leragasztható) polietilén drainlemez

d = 5 cm PVC cső vízátvezetés céljából 1,5 méterenként elhelyezve

neoprén támasz a vízszintes elmozdulás kiküszöbölésére (a mon. betonszerk.-hez rögzítve)

neoprén támasz a vízszintes elmozdulás kiküszöbölésére

Sika hézagtömítő vízszigetelés

Acél L szelvény kiterített szélesség: 200 mm vastagság: 3 mm

Internorm KF410 home pure fehér műanyag nyílászáró fehér alu vértézzel, integrált szellőztető hőcserélővel

3 rétegű (4-18-4-18-6) Low-e bevonatos üvegezés

Sika hézagtömítő vízszigetelés

Internorm KF410 home pure fehér műanyag nyílászáró fehér alu vértézzel, integrált szellőztető hőcserélővel

Acél L szelvény kiterített szélesség: 200 mm vastagság: 3 mm

2x10 cm tölggyfa deszkaborítás

R7 Rétegránd

- 12 cm Vízáró monolit vasbeton lemez
- 1 cm Schlüter Ditra-Drain 8 Drainlemez
- 1,8 mm Sikaplan SGmA 18 PVC vízszigetelő lemez
- 1 rtg Gőznyomás kiegyenlítő, alátét - elválasztó polipropilén filcréteg
- 14 cm Austrotherm Grafit 150 hőszigetelés
- 1 rtg Dörken Delta Reflex párazáró fólia
- 30 cm Feszített monolit vasbeton födém (C30/37)
- 1 cm Baumit Ratio Slim belső vékonyvakolat
- 1 rtg Diszperzit beltéri alapozó
- 2 rtg Héra Prémium fehér belső falfesték

R8 Rétegránd

- 2 cm Felületkezelte tölggyfa burkolat
- 5 cm 5x5 függőleges lécváz / légrés
- 0,5 cm Baumit OpenTop kültéri vékonyvakolat
- 10 cm Austrotherm Grafit hőszigetelés
- 30 cm ParoTherm 30 Klima Profi
- 1 cm Baumit Ratio Slim belső vékonyvakolat
- 0,5 cm Baumacal Basic kerámia lapragasztó
- 1 cm Zalakerámia lapburkolat

R6 Rétegránd

- 1,5 cm Zalakerámia lapburkolat
- 0,5 cm Baumacal Basic kerámia lapragasztó
- 5 cm Úszatott betonszerkezet (C20/25)
- 1 rtg PE fólia technológiai szigetelés
- 3 cm Austrotherm AT-L2 lépéshangszigetelő lemez
- 40 cm Monolit vasbeton lemezalap C30/37
- 1 rtg PE fólia technológiai szigetelés
- 15 cm Austrotherm AT-N200 hőszigetelés
- 1 rtg Sikaplan WPT1100-15 HL vízszigetelő lemez
- 10 cm Monolit vasbeton aljzatlemez
- 5 cm Szerelőbeton
- Talaj

R7 Rétegránd

- 12 cm Vízáró monolit vasbeton lemez
- 1 cm Schlüter Ditra-Drain 8 Drainlemez
- 1,8 mm Sikaplan SGmA 18 PVC vízszigetelő lemez
- 1 rtg Gőznyomás kiegyenlítő, alátét - elválasztó polipropilén filcréteg
- 14 cm Austrotherm Grafit 150 hőszigetelés
- 1 rtg Dörken Delta Reflex párazáró fólia
- 30 cm Feszített monolit vasbeton födém (C30/37)
- 1 cm Baumit Ratio Slim belső vékonyvakolat
- 1 rtg Diszperzit beltéri alapozó
- 2 rtg Héra Prémium fehér belső falfesték

R9 Rétegránd

- Földfeltöltés
- 1 cm Schlüter Ditra Drain 8
- 1,8 mm Sikaplan SGmA 18 PVC vízszigetelő lemez
- 10 cm Austrotherm Grafit hőszigetelés
- 30 cm ParoTherm 30 Klima Profi
- 1 cm Baumit Ratio Slim belső vékonyvakolat
- 0,5 cm Baumacal Basic kerámia lapragasztó
- 1 cm Zalakerámia lapburkolat

rozsdamentes acél folyóka, mely a betonfelületről érkező vizet összegyűjti és a lépcső két oldalán lévő nyílt vízvezetőbe engedi

külső lekerekítési sugár: 20 cm belső lekerekítési sugár: 5 cm

Schlüter Ditra Drain 8 szűrőfátyallal kasírozva

tömörített kavics vízvezető réteg

Sikaplan SGmA 18 PVC vízszigetelő lemez

2%-os, nézetre merőleges lejtésképzés a vízszigetelés számára