MÛTÕSZINT

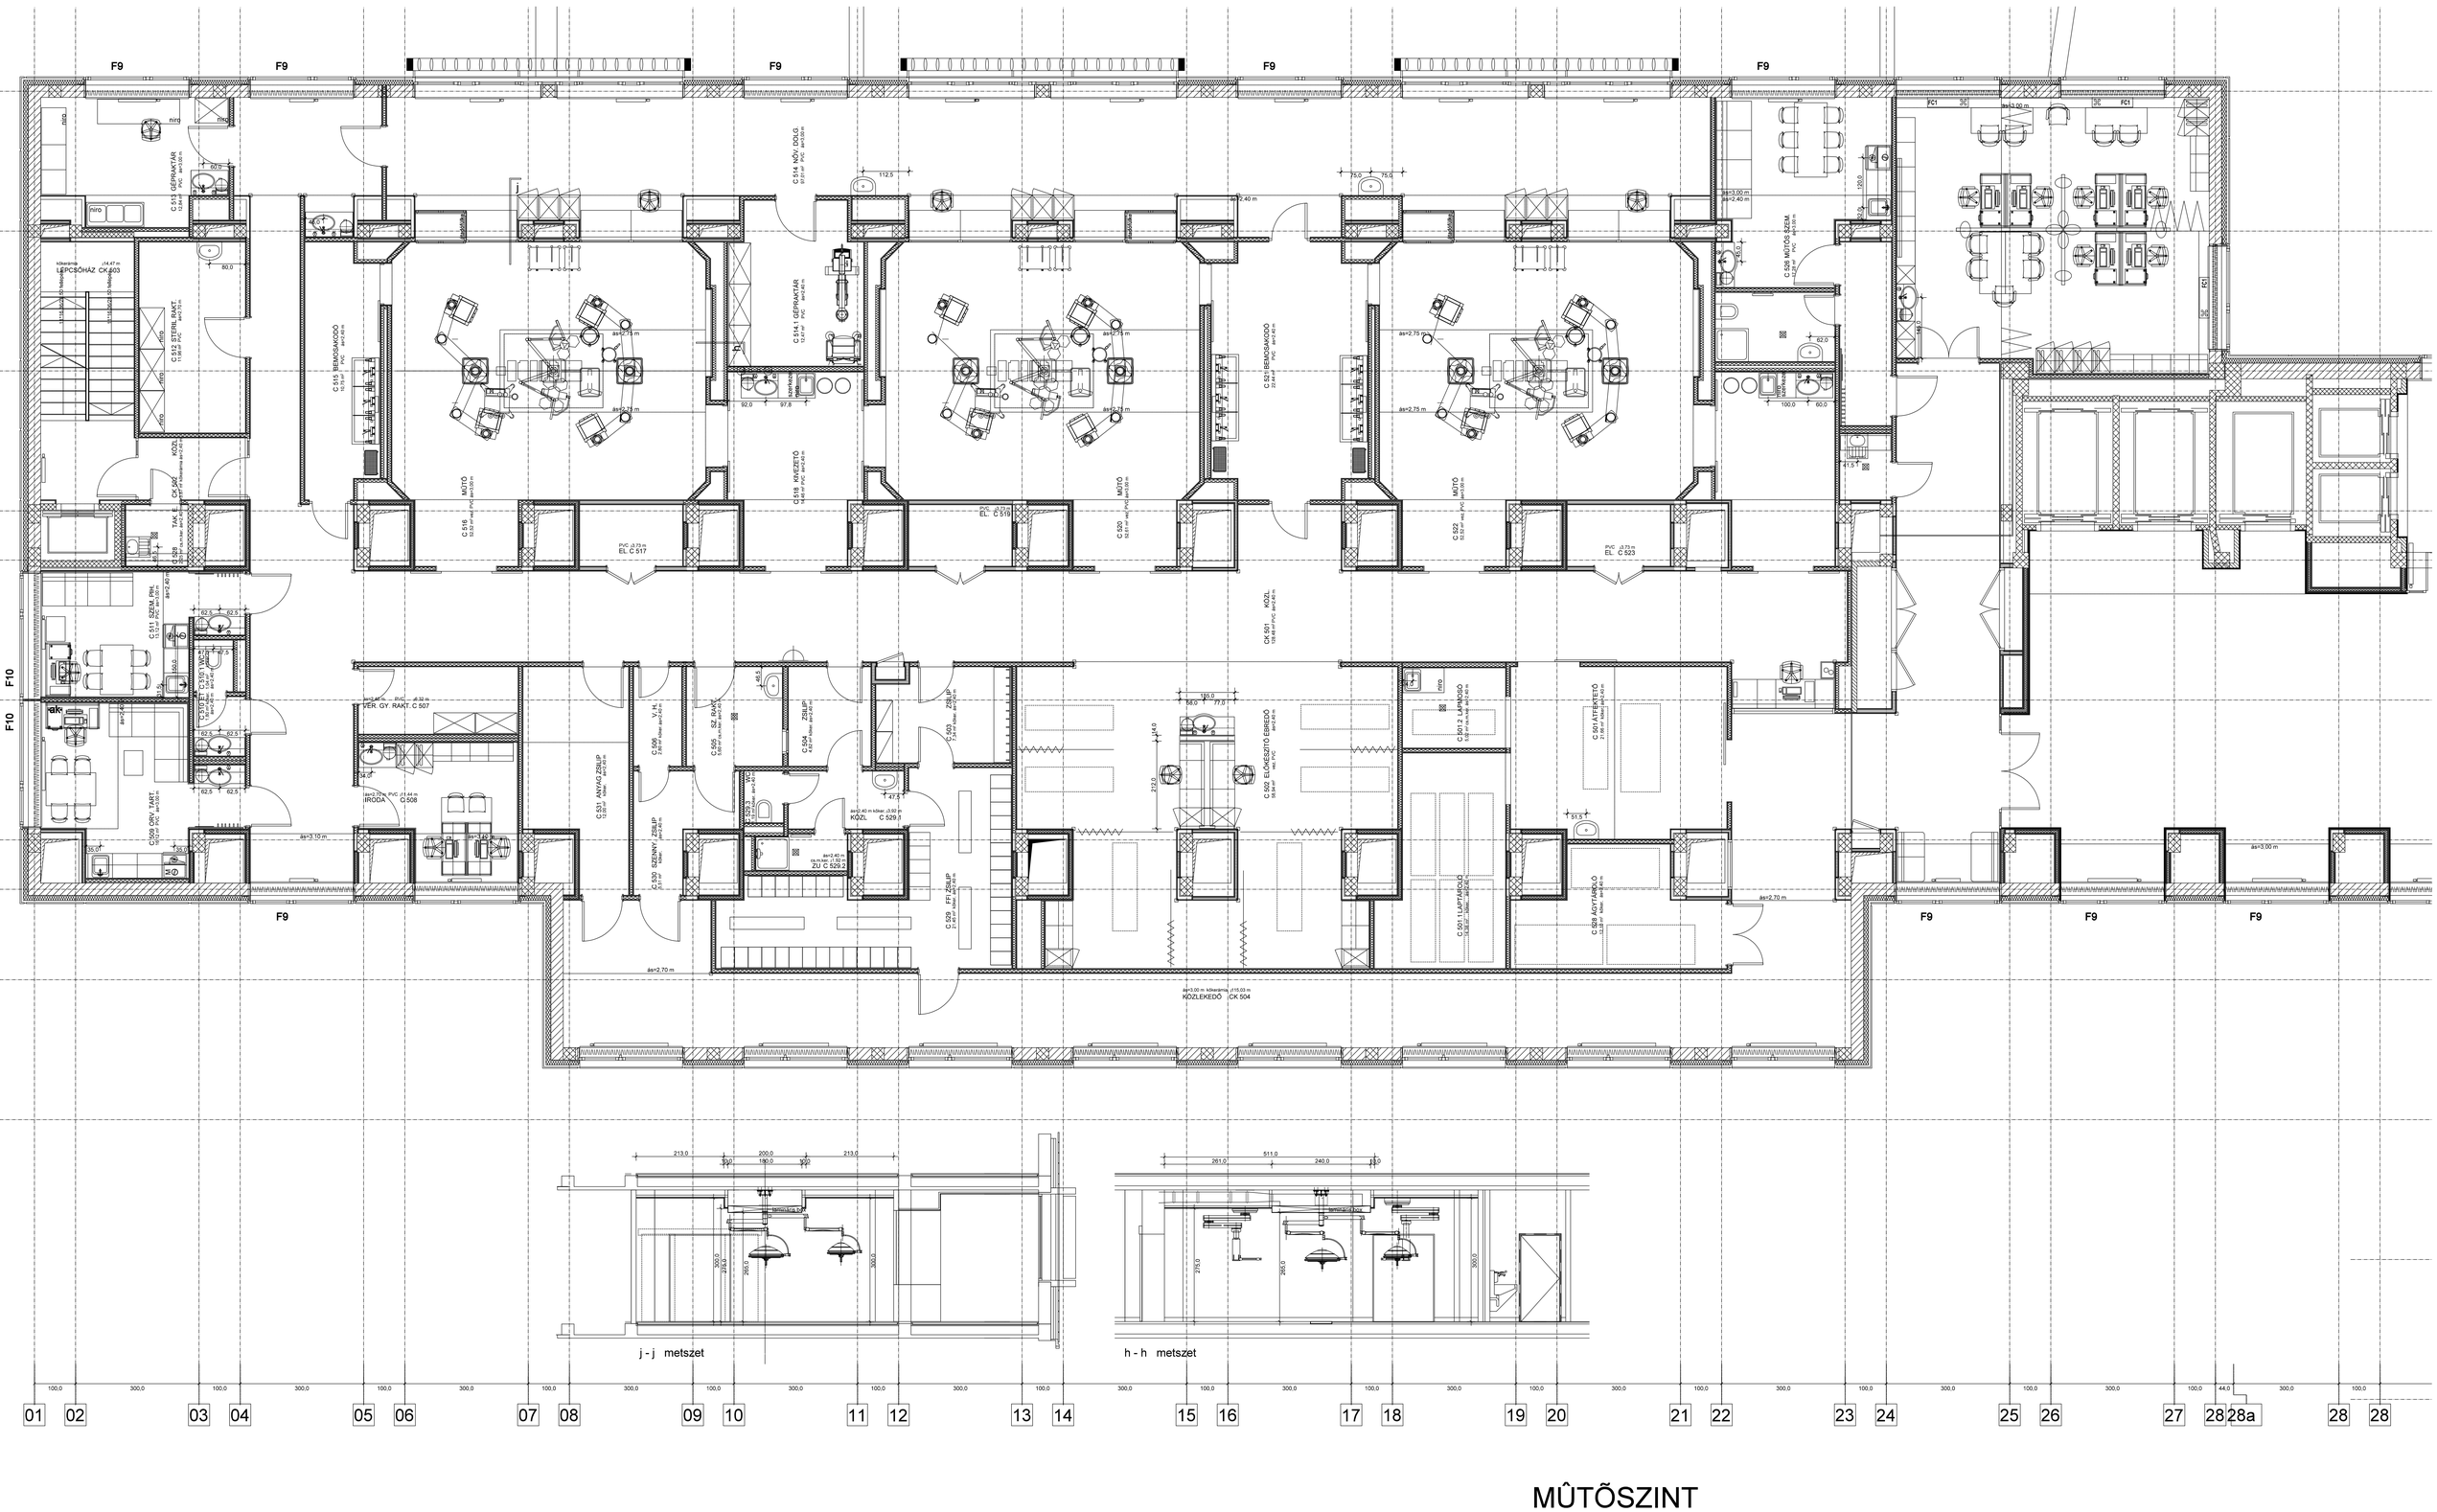
F9
F10
C 513 GÉPRAKTÁR
C 514 HÁV. DOLG.
C 514.1 GÉPRAKTÁR
C 515 BEMOSÁSKODO
C 516 MÛTÕ
C 518 KIVEZETÕ
C 520 MÛTÕ
C 521 BEMOSÁSKODO
C 522 MÛTÕ
C 523 MÛTÕ
C 526 MÛTÕS SZEM.
C 527 LELTÁR
C 528 ÁGY TÁROLÓ
C 529 ÁGY TÁROLÓ
C 501 ÁTERKEZTETÕ
C 502 ELÕKÉSZÍTÕ EBRÉDLÕ
C 504 ZSILIP
C 505 SZ. RAKT.
C 506 V.H.
C 507 GY. RAKT.
C 508 IRODA
C 509 ÖRÖ. TART.
C 510 WC
C 511 SZEM. PIH.
C 529.1 ZSILIP
C 529.2 ZSILIP
C 529.3 ZSILIP
CK 501
CK 502
CK 503
CK 504
LEPCSÕHÁZ CK 503
KÖZLEKEDÕ CK 504
KÖZL.
KÖZL. C 529.0
ZU C 529.0
j - j metszet
h - h metszet
01 02 03 04 05 06 07 08 09 10 11 12 13 14 15 16 17 18 19 20 21 22 23 24 25 26 27 28 28a 28