



ÉSZAKI HOMLOKZAT

M=1:100

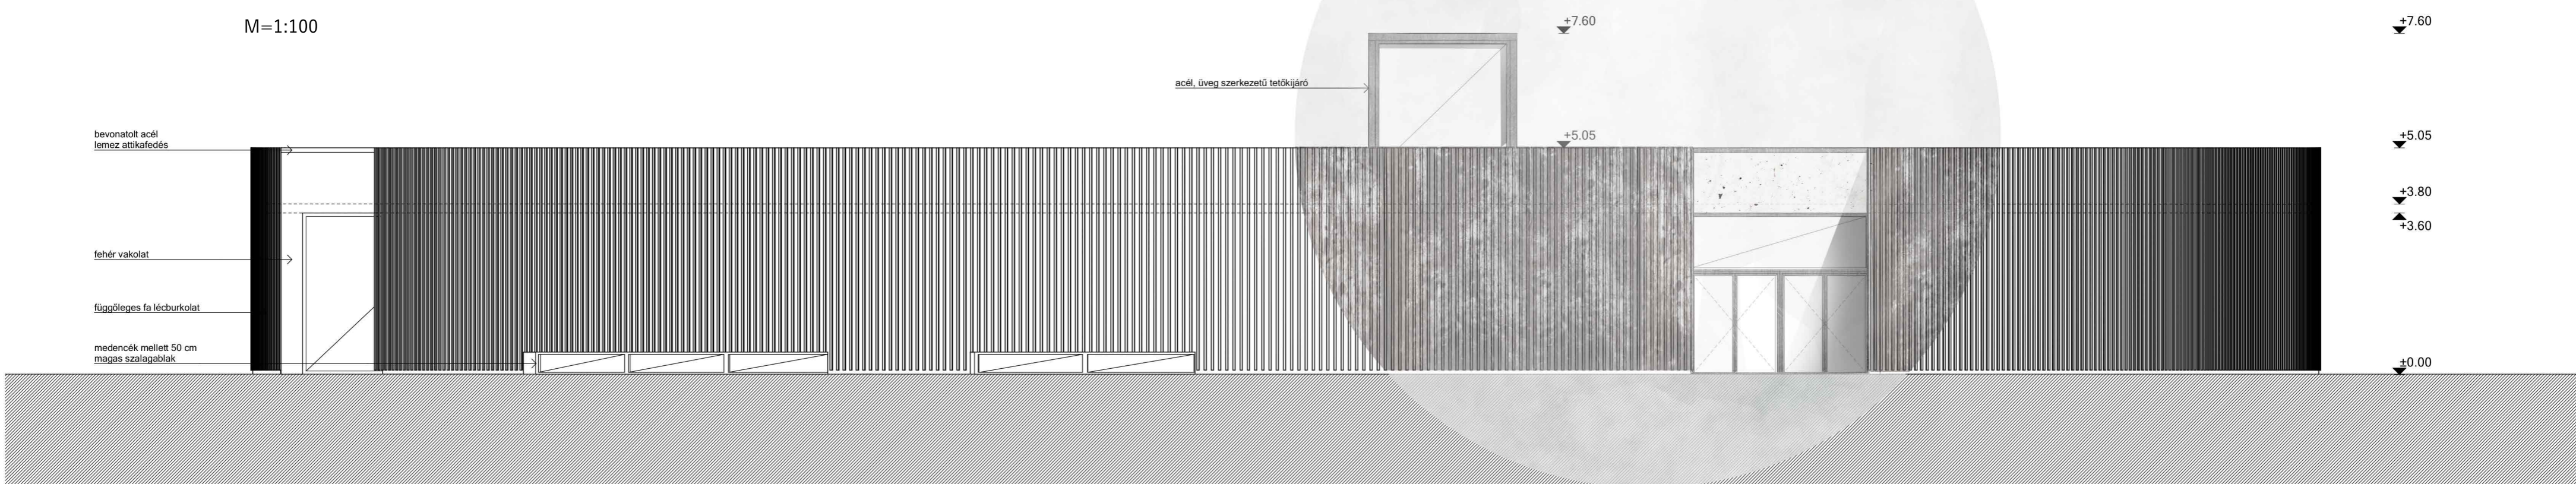


KELETI HOMLOKZAT

M=1:100

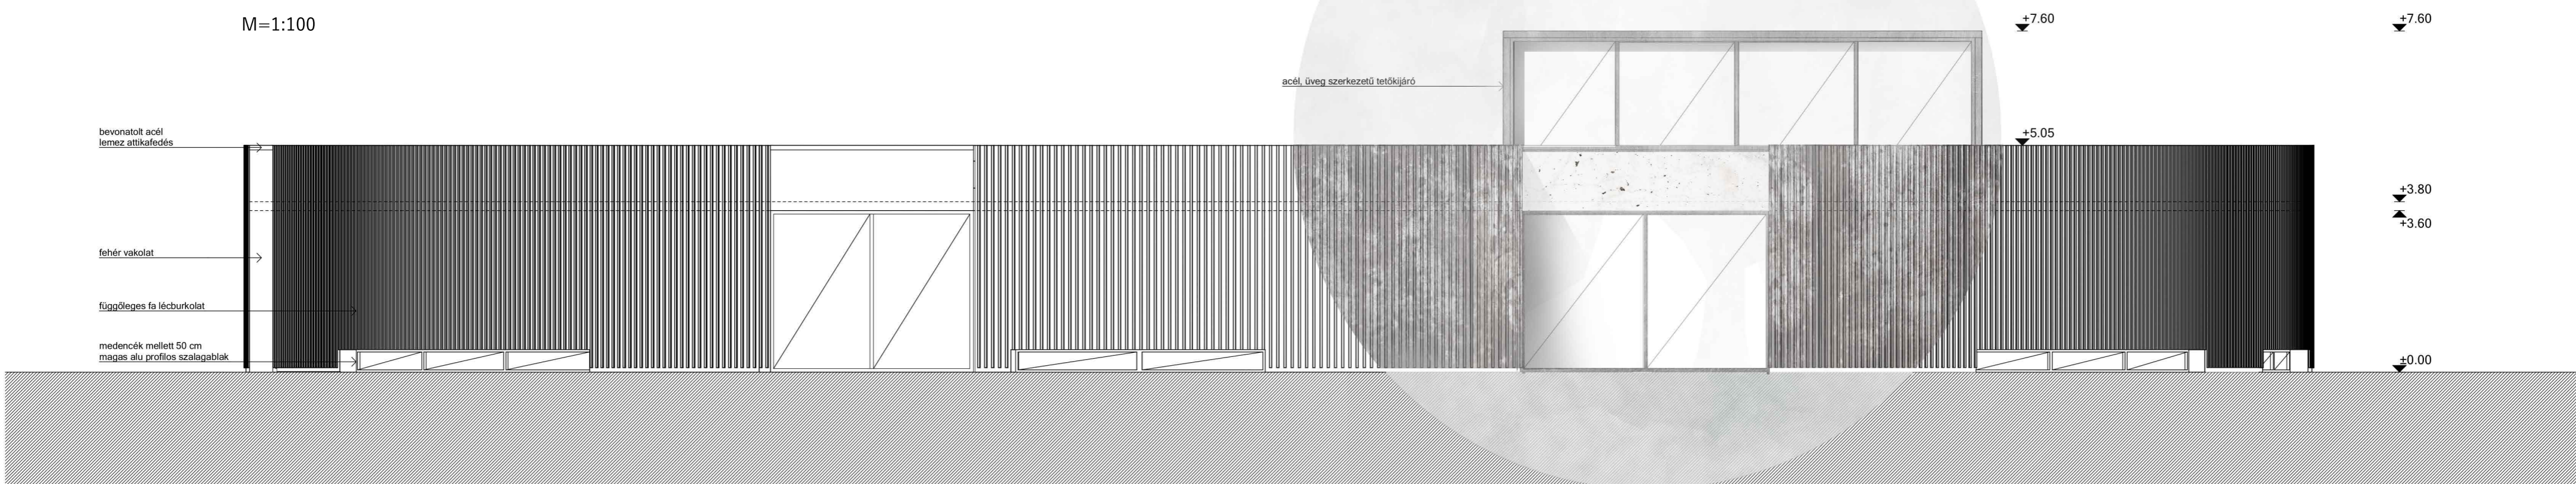

DÉLI HOMLOKZAT

M=1:100

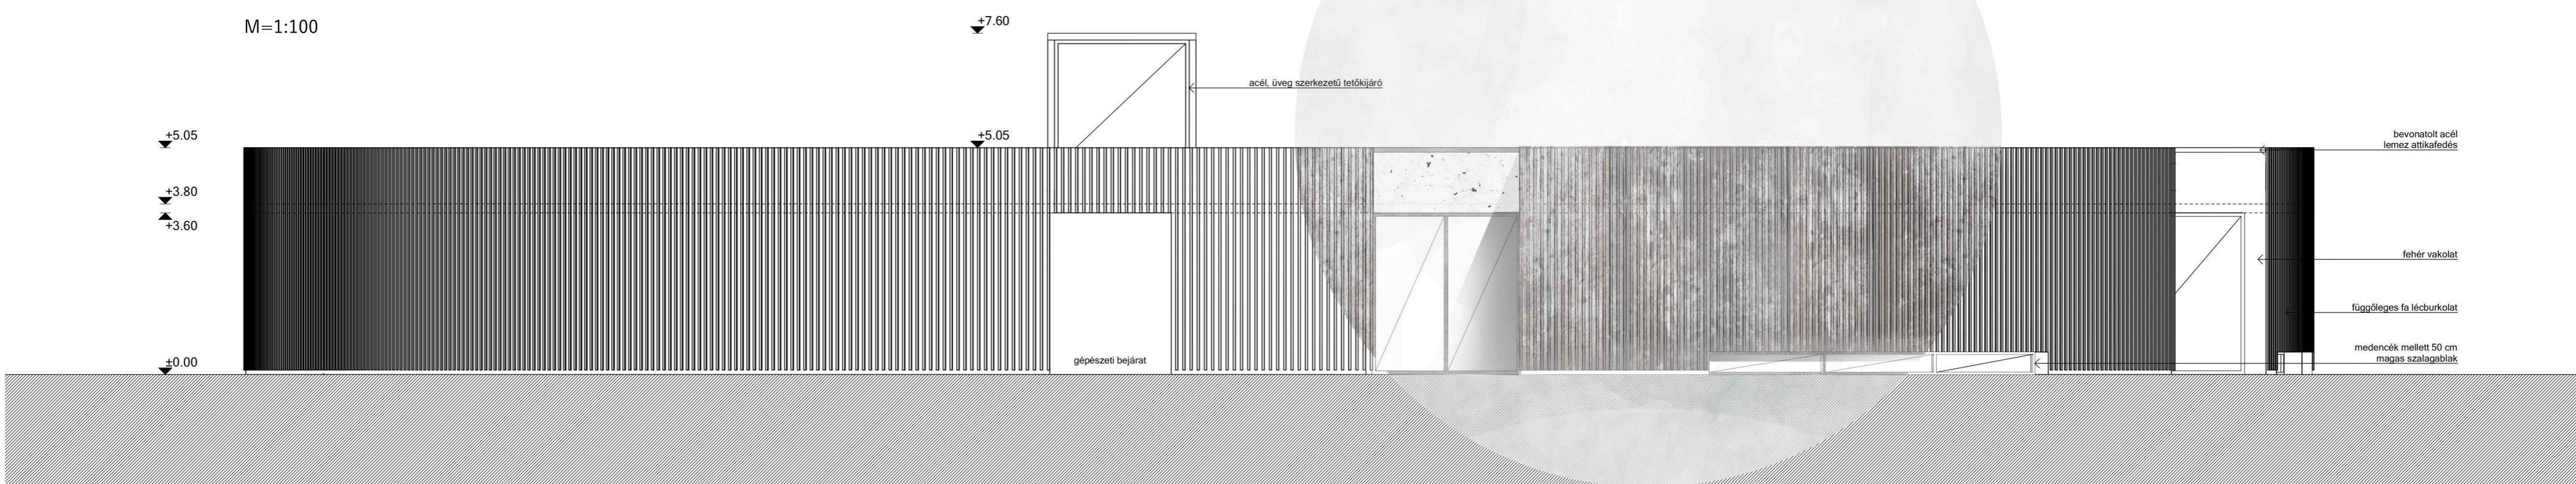

NYUGATI HOMLOKZAT

M=1:100

