

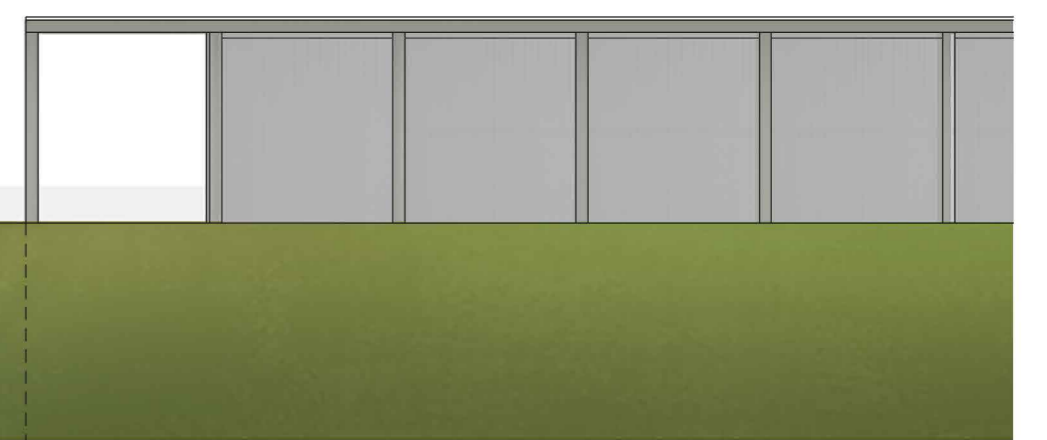



NYUGATI HOMLOKZAT

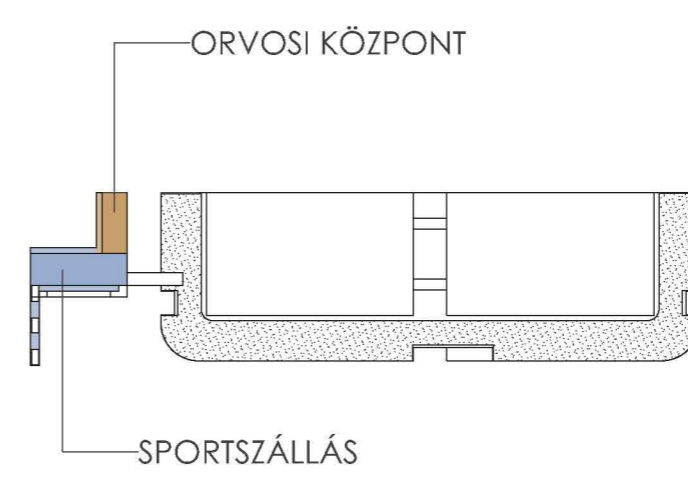


KELETI HOMLOKZAT

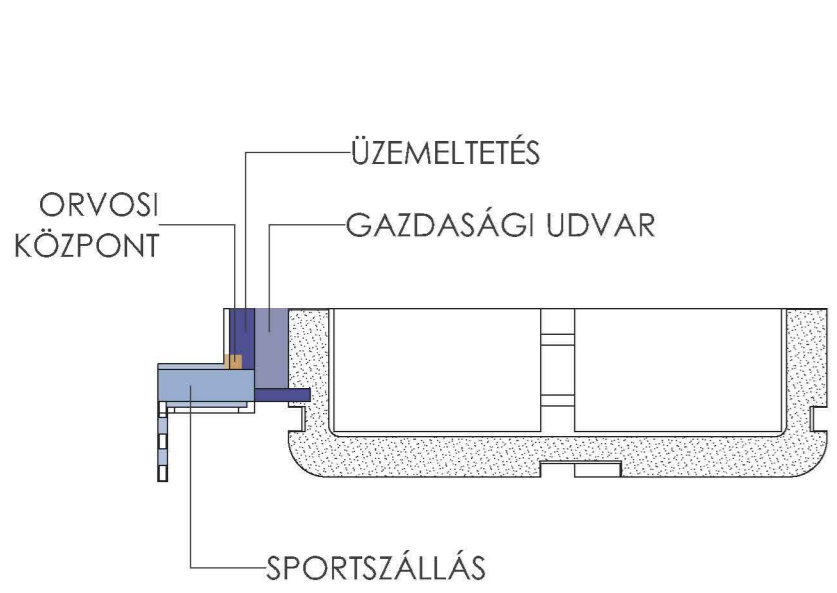


SPORTSZÁLLÁS FÖLDSZINTI ALAPRAJZ

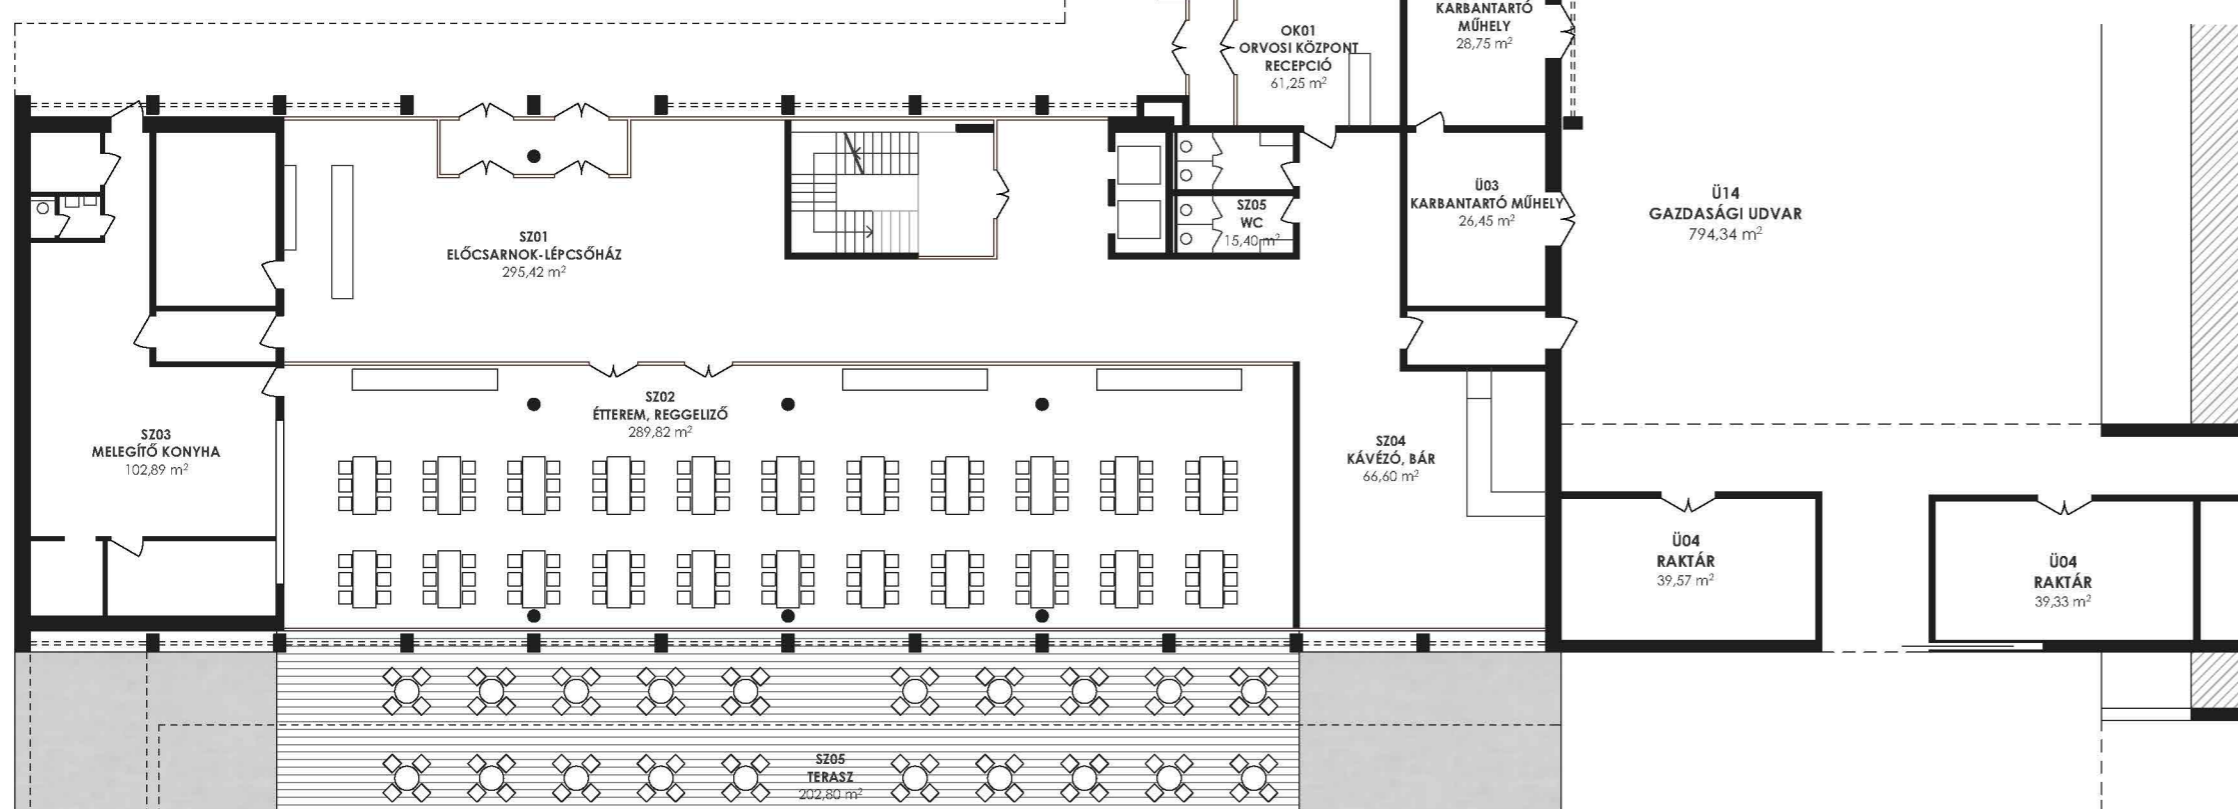

SPORTSZÁLLÁS 1. EMELETI ALAPRAJZ

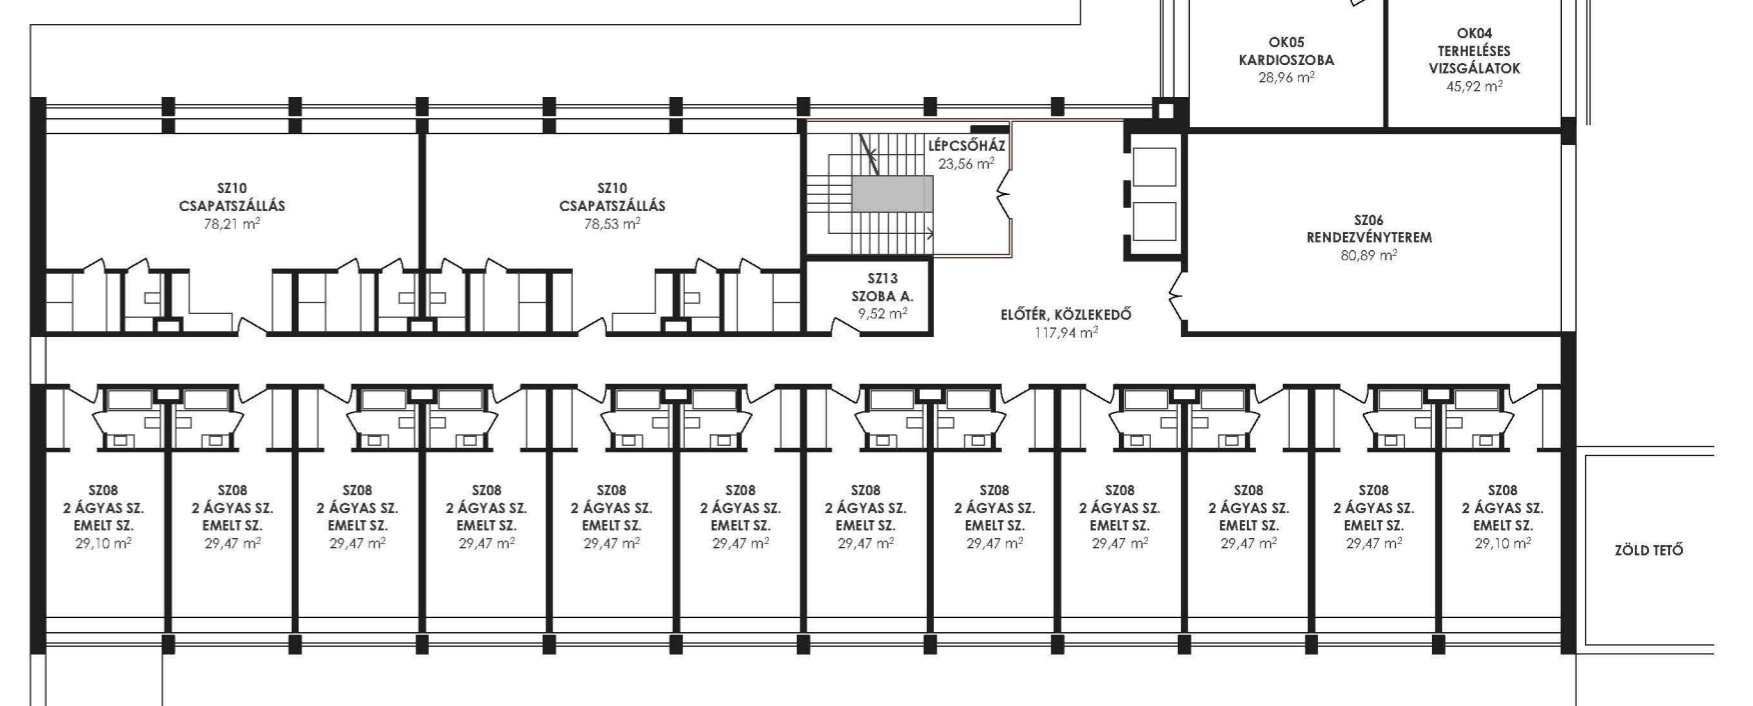

SPORTSZÁLLÁS - I. SZINTI ALAPRAJZ

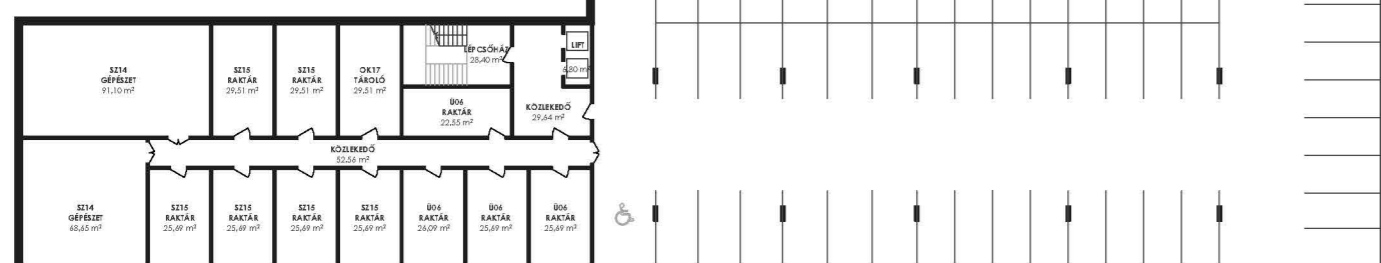

KEREPESI ÚTI SPORTPARK TERVEZÉSE

SPORTSZÁLLÁS ÉS ORVOSI KÖZPONT ALAPRAJZOK, HOMLOKZATOK 1 : 250, 1 : 500, MADÁRTÁVHLATI KÉP