




I. CSARNOK KERESZTMETSZETE

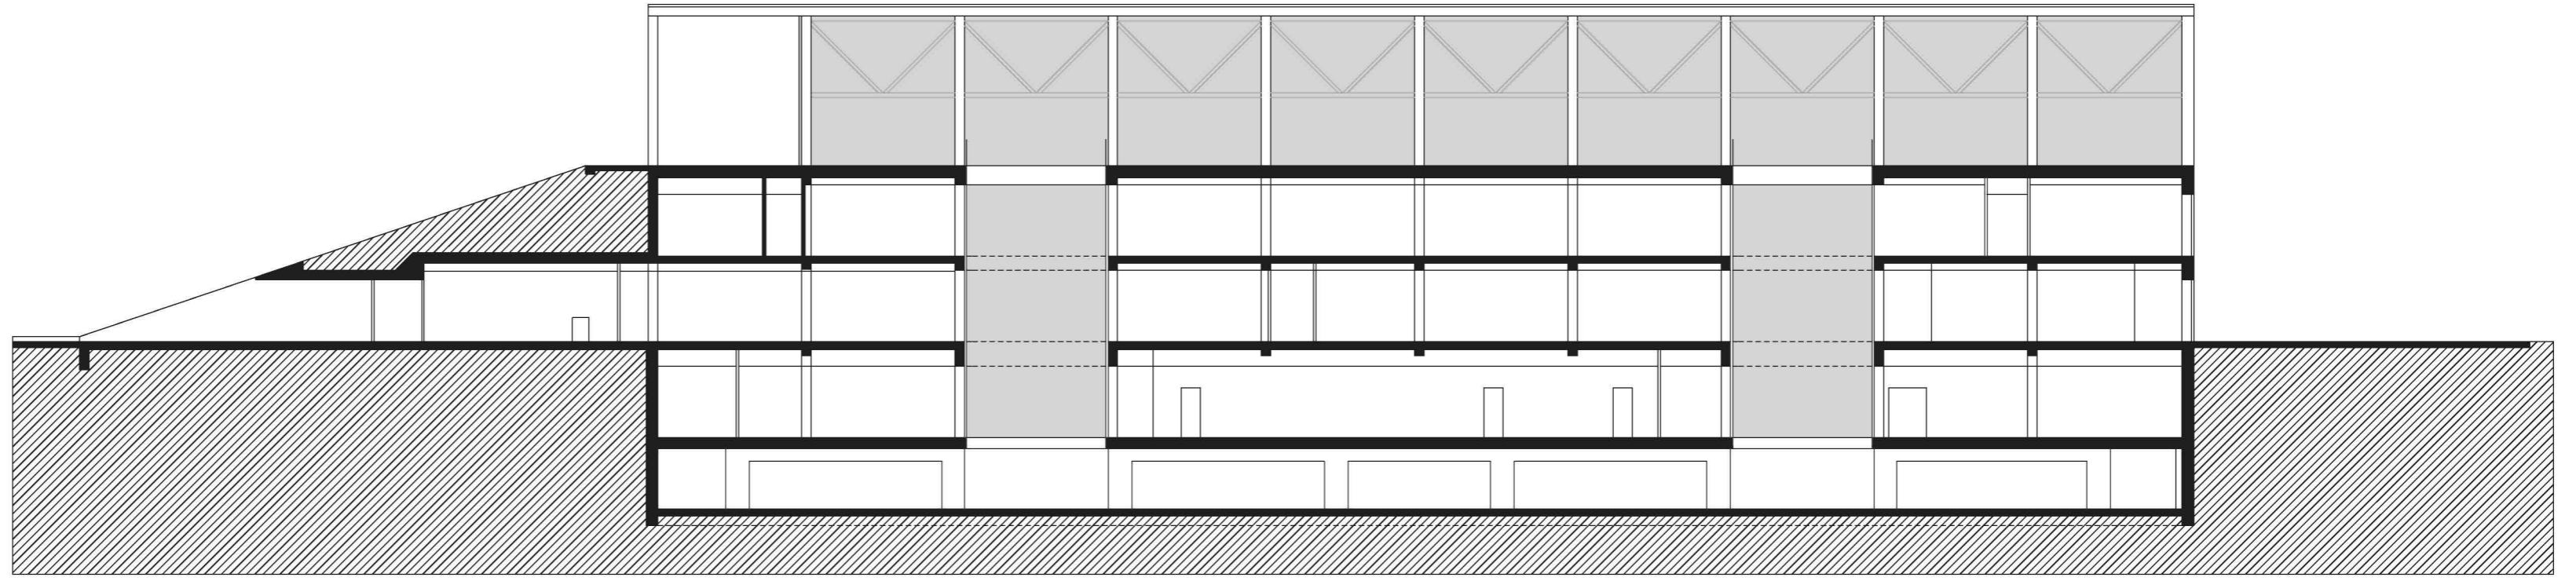

CSARNOKOK KÖZÖTTI KERESZTMETSZET

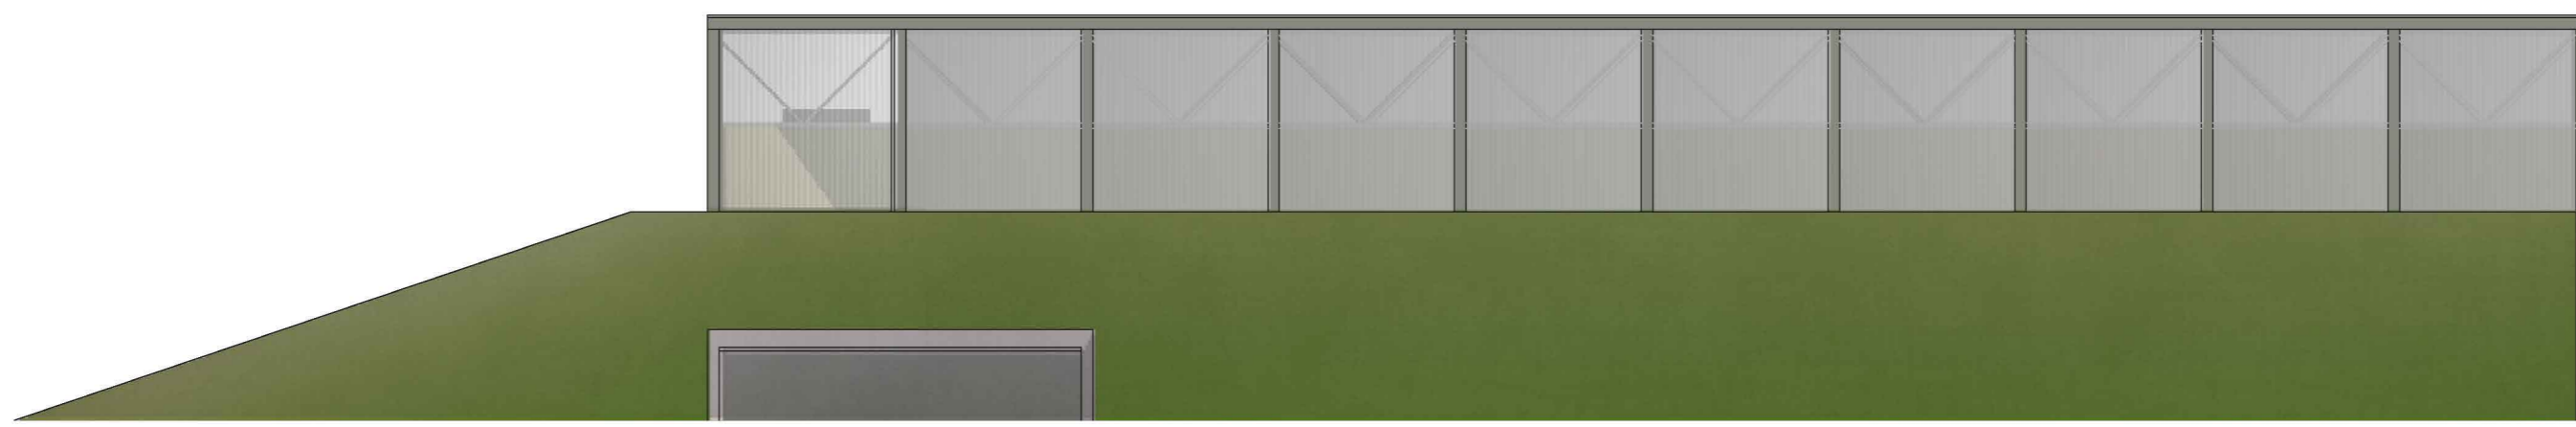

DÉLI HOMLOKZAT

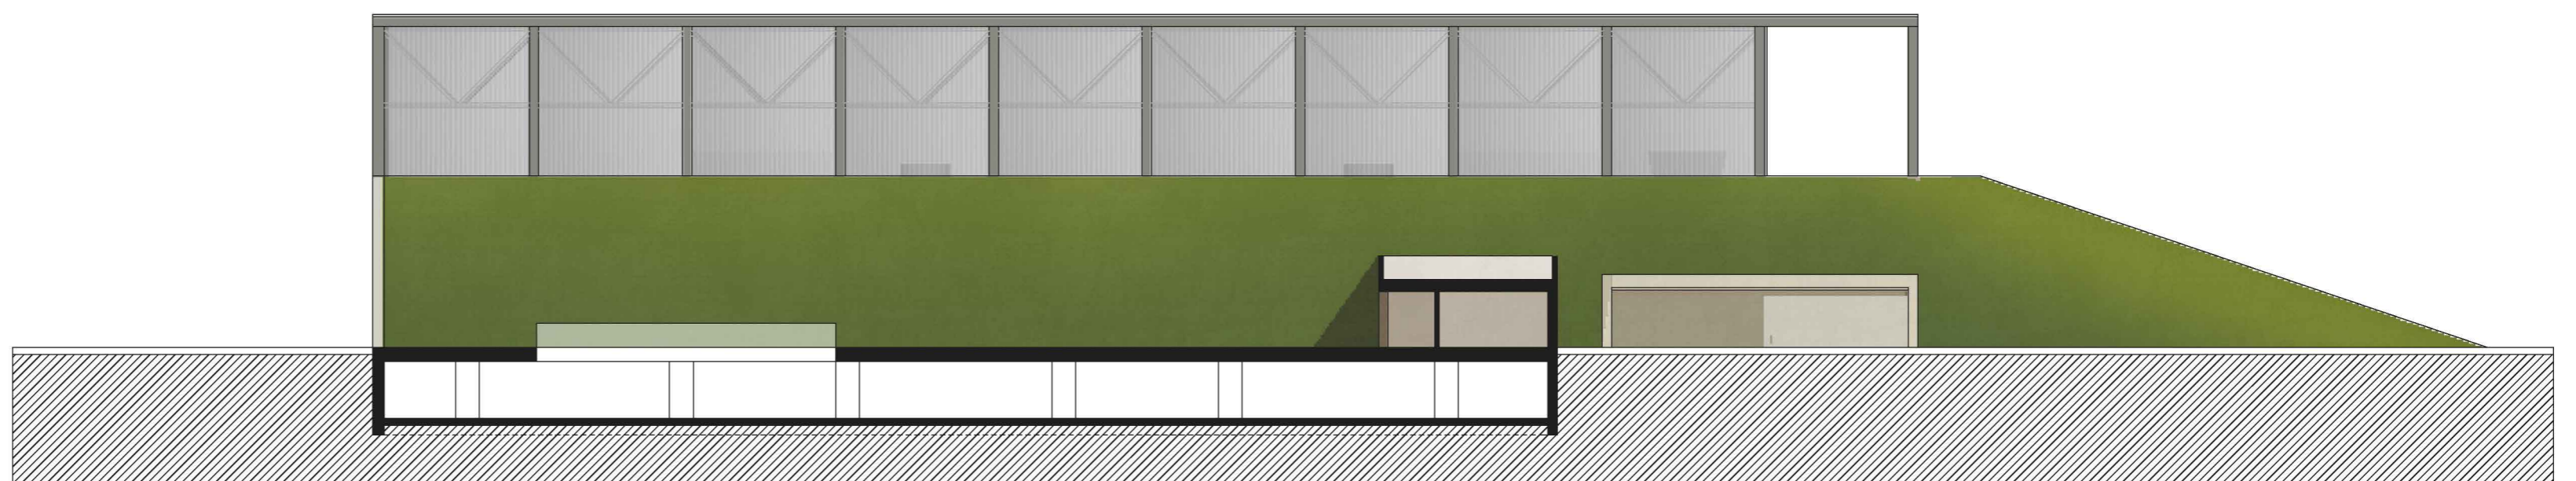

ÉSZAKI HOMLOKZAT

TERASZ SZINT

