



PINCESZINTI ALAPRAJZ
M=1:250

ÁLTALÁNOS HOMLOKZAT
M=1:250

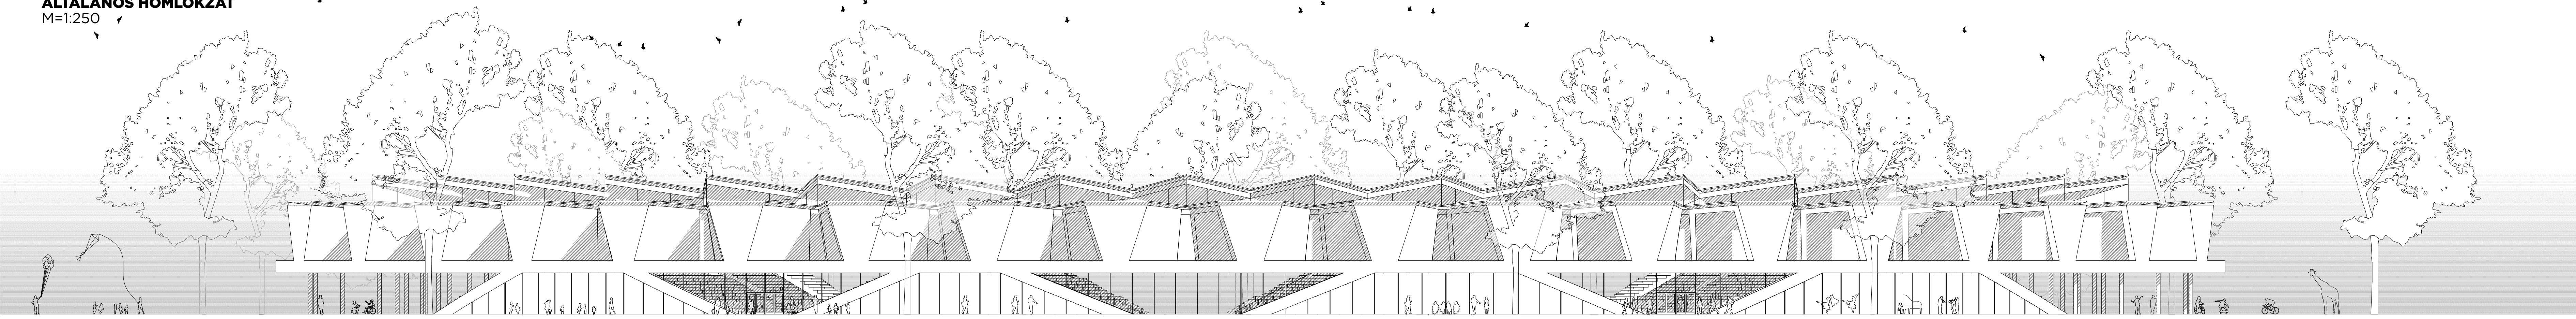

KITERÍTETT METSZET
M=1:250

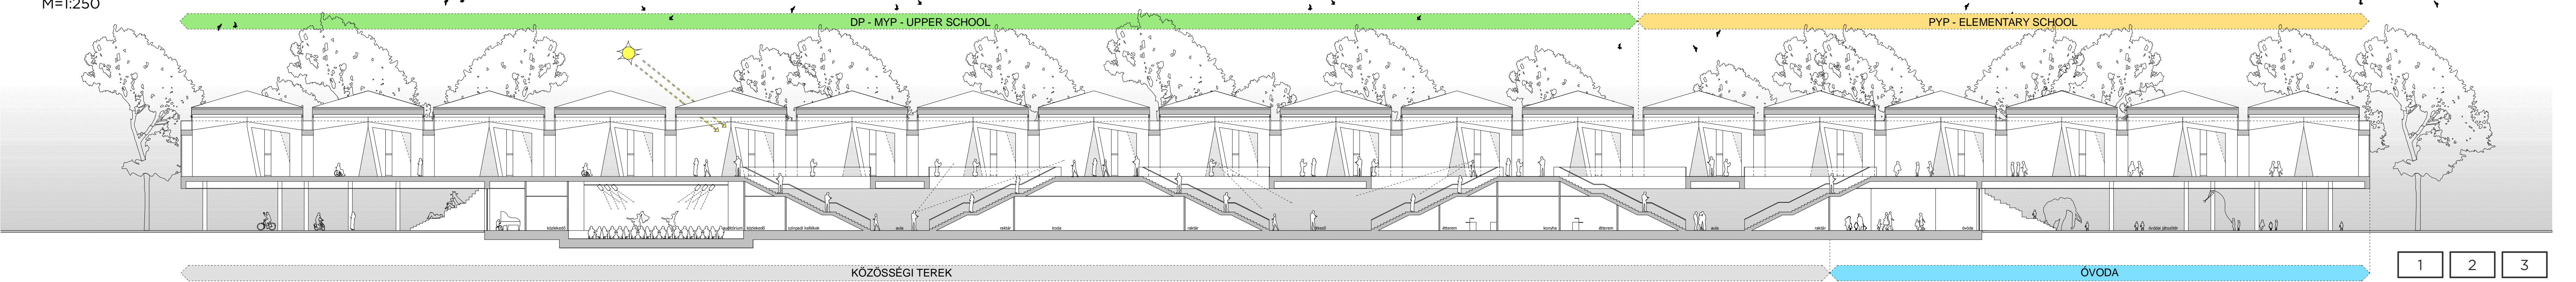

1	2	3
4	5	6