

SZERKEZETI RÉTEGRENDEK:

1. FŐ FAL
 - RÉTEGELT LEMEZ 1,9 CM
 - PÁRAZÁRÓ VÉDŐFÓLIA 1 RTG.
 - VÖRÖSFENYŐ GERENDA VÁZ, KÖZTE 20 CM SZÓRT POLIURETÁN HŐSZIGETELÉS 20/10 CM
 - PÁRAÁTERESZTŐ FÓLIA 1 RTG.
 - LÉCVÁZ, KÖZTE ÁTSZELLŐZTETETT LÉGRÉTEG 3 CM
 - OSB ÉPÍTŐLEMEZ, KÜLSŐ OLDALÁN FEKETE INDENDEN KENHETŐ VÍZSZIGETELÉSEL KEZELVE 1,2 CM


2. KÜLSŐ POLYKARBONÁT FAL
 - POLYKARBONÁT LAP 1,6 CM
 - ZÁRT LÉGRÉTEG 15 CM
 - POLYKARBONÁT LAP 1,6 CM

3. TETŐFEDÉS
 - KORCOLT LEMEZFEDÉS 1 RTG.
 - SZELLŐZŐ ALÁTÉTSZÖNYEG 0,5 CM
 - PÁRAÁTERESZTŐ VÉDŐFÓLIA 1 RTG.
 - HÉZAGOSAN RAKOTT DESZKÁZAT 2 CM
 - FA GERENDA FÜDÉMSZERKEZET 15/7 CM, KÖZTE SZÓRT POLIURETÁN HŐSZIGETELÉS 15 CM
 - RÉTEGELT LEMEZ 1,9 CM

4. ZÖLDTETŐ
 - NÖVÉNYTART TÁPTALAJON
 - VÍZMERTART RÉTEG 1 RTG.
 - SZÜRŐ ÉS VÍZELVEZETŐ RÉTEG 2 CM
 - ELVÁLASZTÓ ÉS CSÜSZTATÓ RÉTEG 1 RTG.
 - VÍZSZIGETELŐ LEMEZ 1 RTG.
 - OSB LAP 2X1,5 CM
 - FA GERENDA FÜDÉMSZERKEZET 20/7 CM, KÖZTE KÖZETGYAPOT HŐSZIGETELÉS 20 CM
 - PÁRAZÁRÓ FÓLIA 1 RTG.
 - LÉCZÉS 2,5 CM
 - RÉTEGELT LEMEZ 1,2 CM

5. TALAJON FEKVŐ PADLÓ
 - RÉTEGELT LEMEZ 1,8 CM
 - PÁRNÁFA 5/5 CM, KÖZTE LÉPÉSÁLLÓ KÖZETGYAPOT HŐSZIGETELÉS 5 CM
 - OSB LAP 2X1,2 CM
 - FA GERENDA VÁZSZERKEZET 15/7 CM
 - LÉGRÉTEG
 - TERMETT TALAJ

6. TALAJON FEKVŐ PADLÓ (SÜLLYESZTÉS)
 - RÉTEGELT LEMEZ 1,8 CM
 - TECHNOLÓGIAI SZIGETELÉS 1 RTG.
 - LÉPÉSÁLLÓ KÖZETGYAPOT HŐSZIGETELÉS 5 CM
 - TALAJVÍZ ELLENI BITUMENES VÍZSZIGETELÉS 1 RTG.
 - ALJZATBETON ALJZATKIEGYENLÍTÉSSEL
 - KAVICSFELTÖLTÉS
 - TERMETT TALAJ

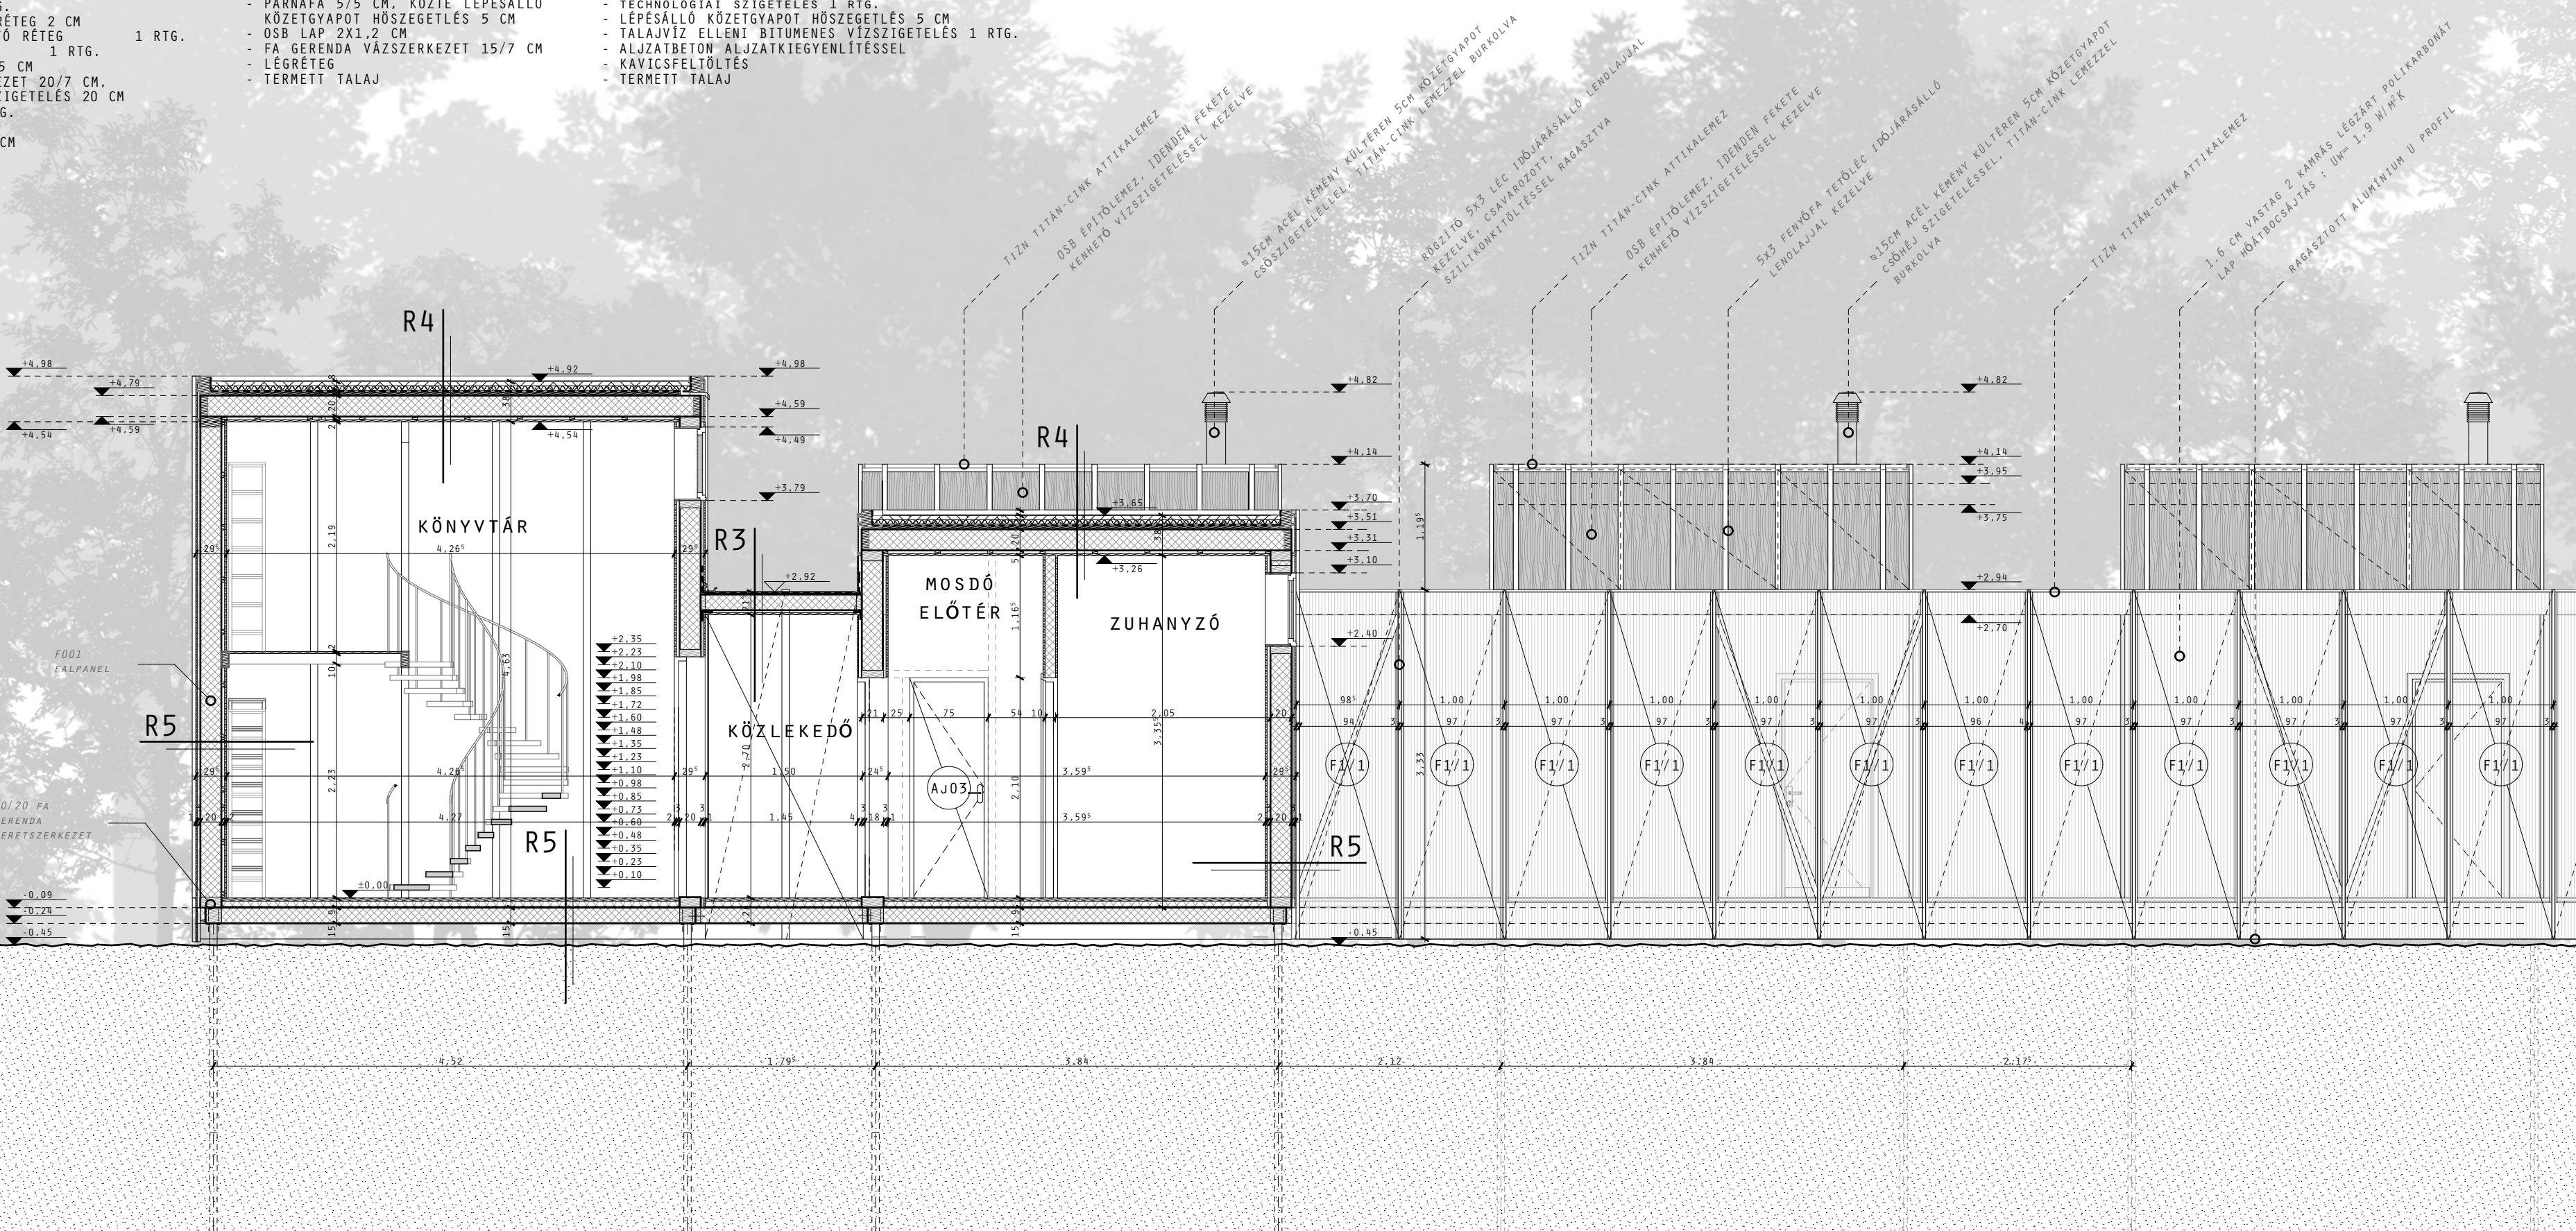

METSZET RÉSZLET
 M 1:50