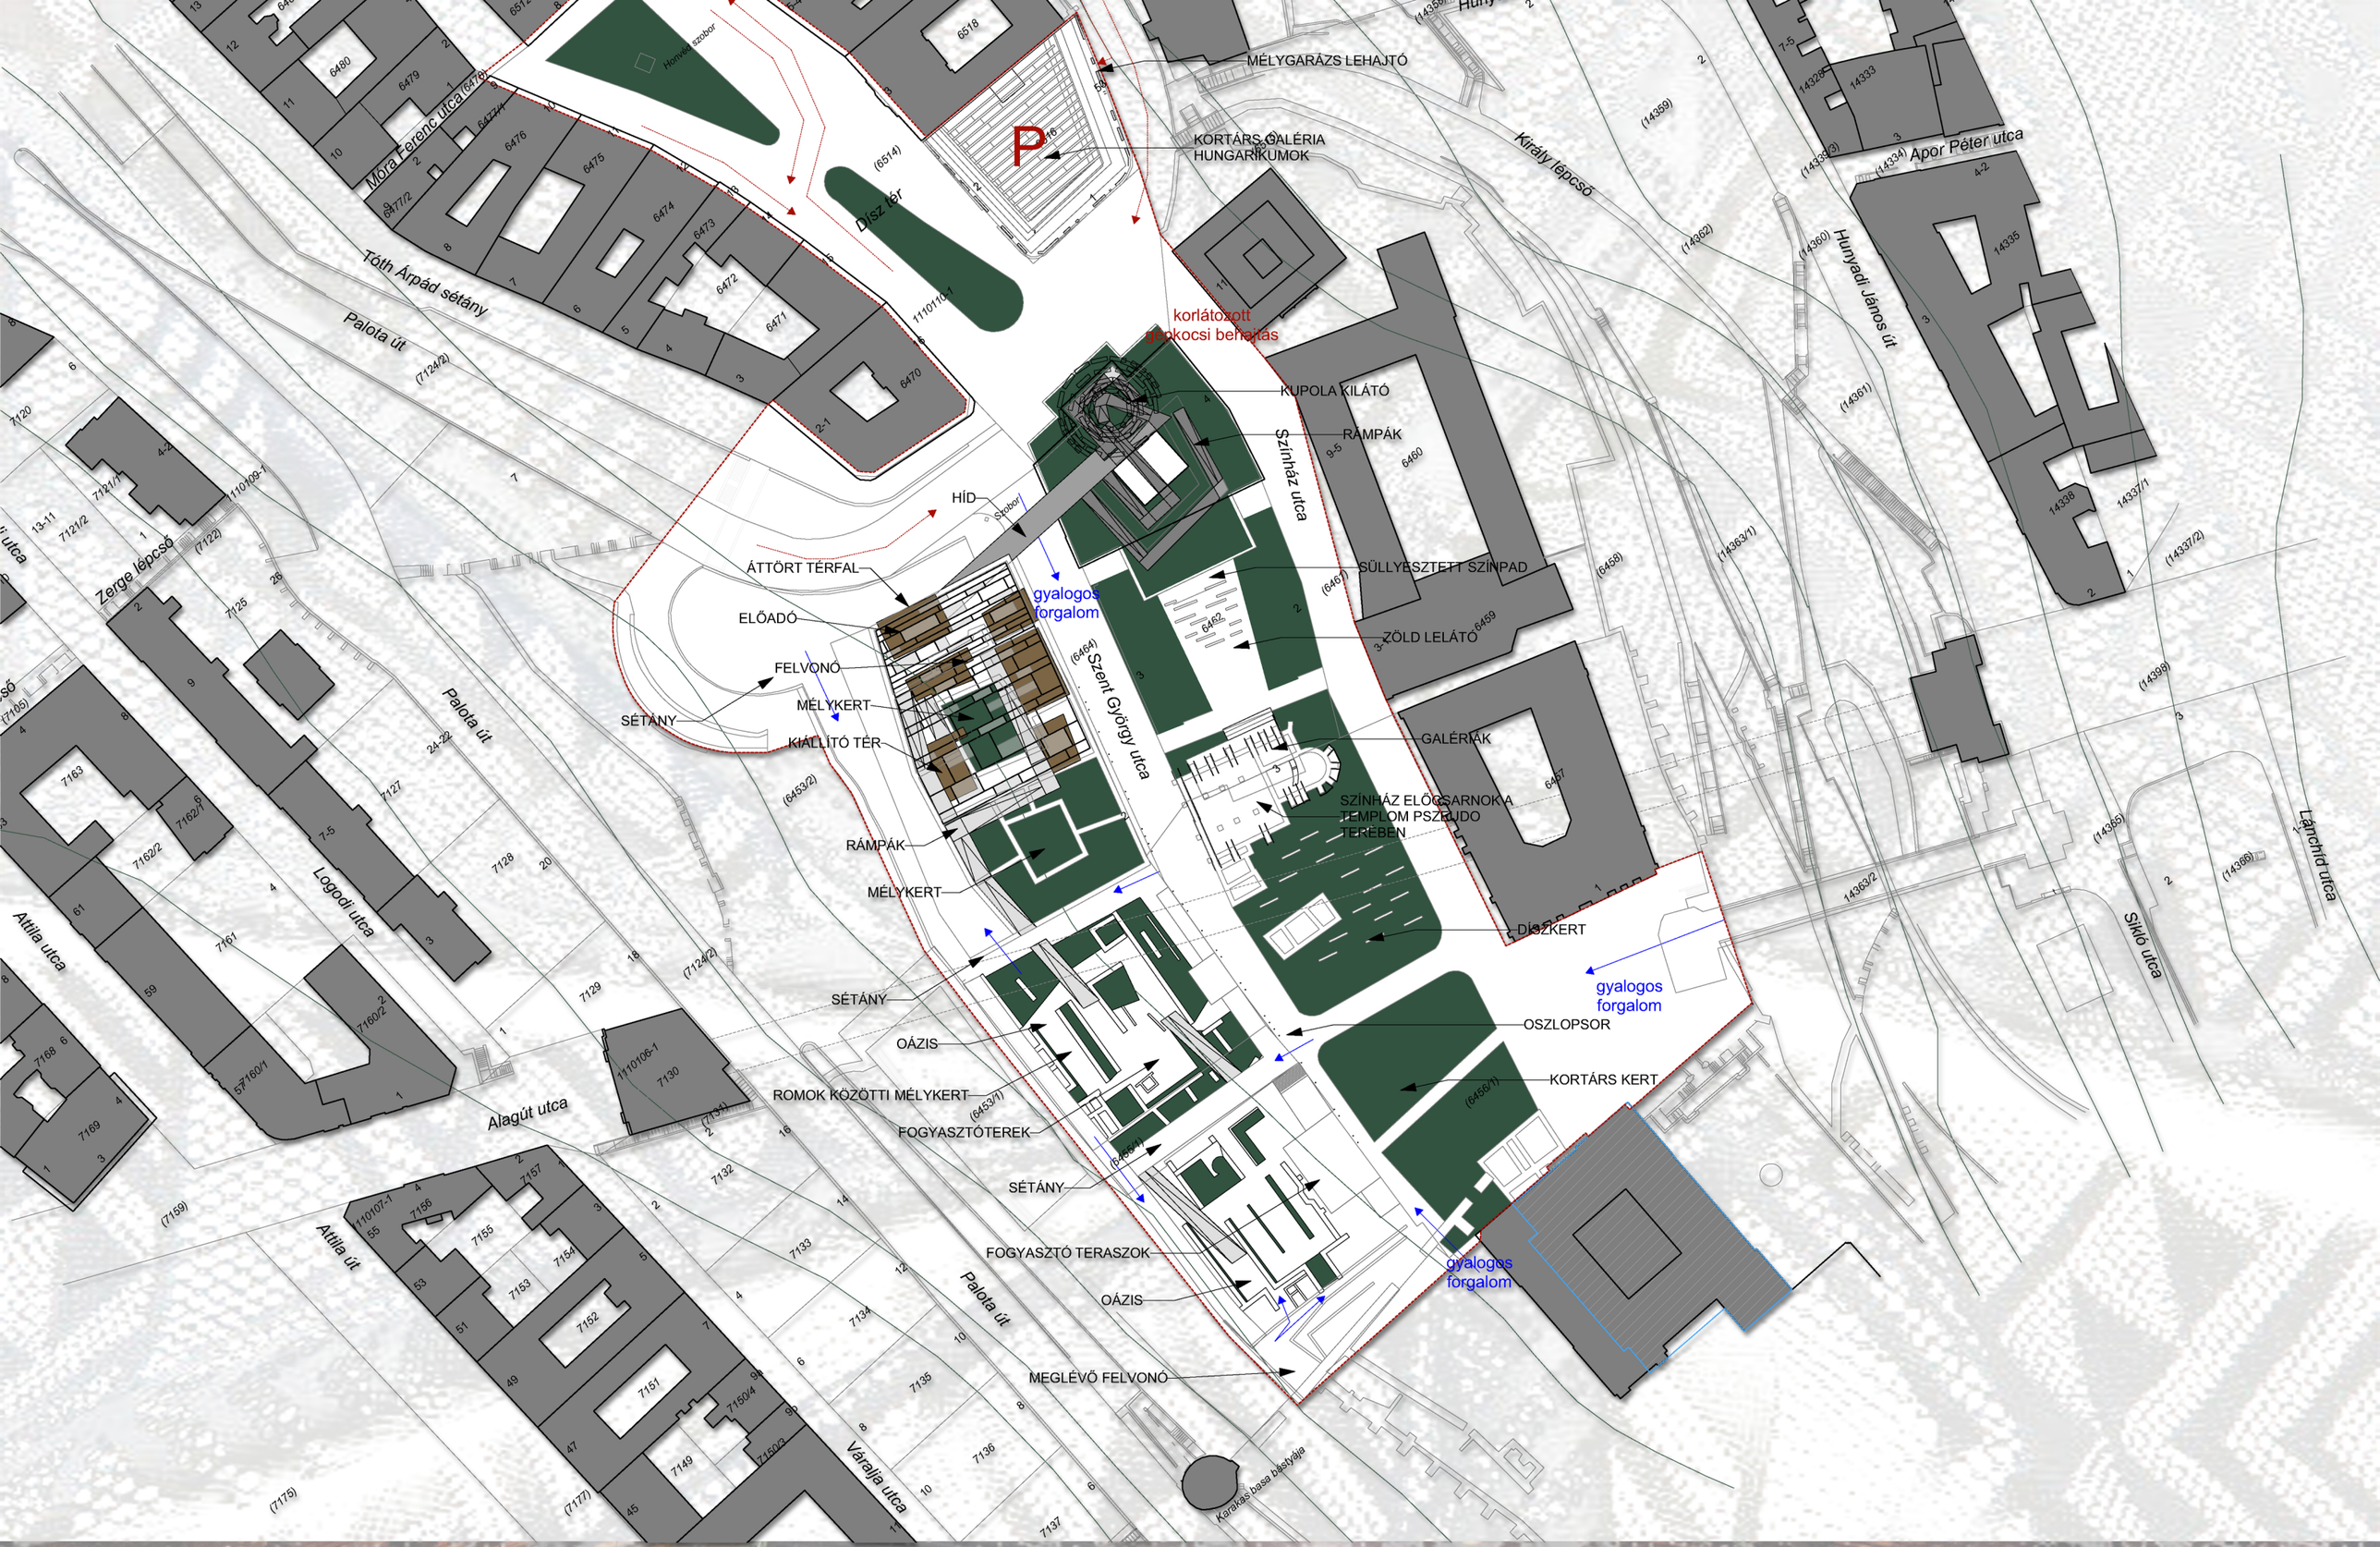

5. KÖRNYEZETALAKÍTÁSI TÉRRAJZ M 1:1000

A BUDAVÁRI SZENT GYÖRGY TÉR ÉS DÍSZ TÉR HASZNOSÍTÁSA, FUNKCIONÁLIS ÉS ESZMEI MEGÚJULÁSÁNAK LEHETŐSÉGEI ÉS AZOK URBANISZTIKAI ÉPÍTÉSZETI MEGFOGALMAZÁSA