


-1 szinti alaprajz

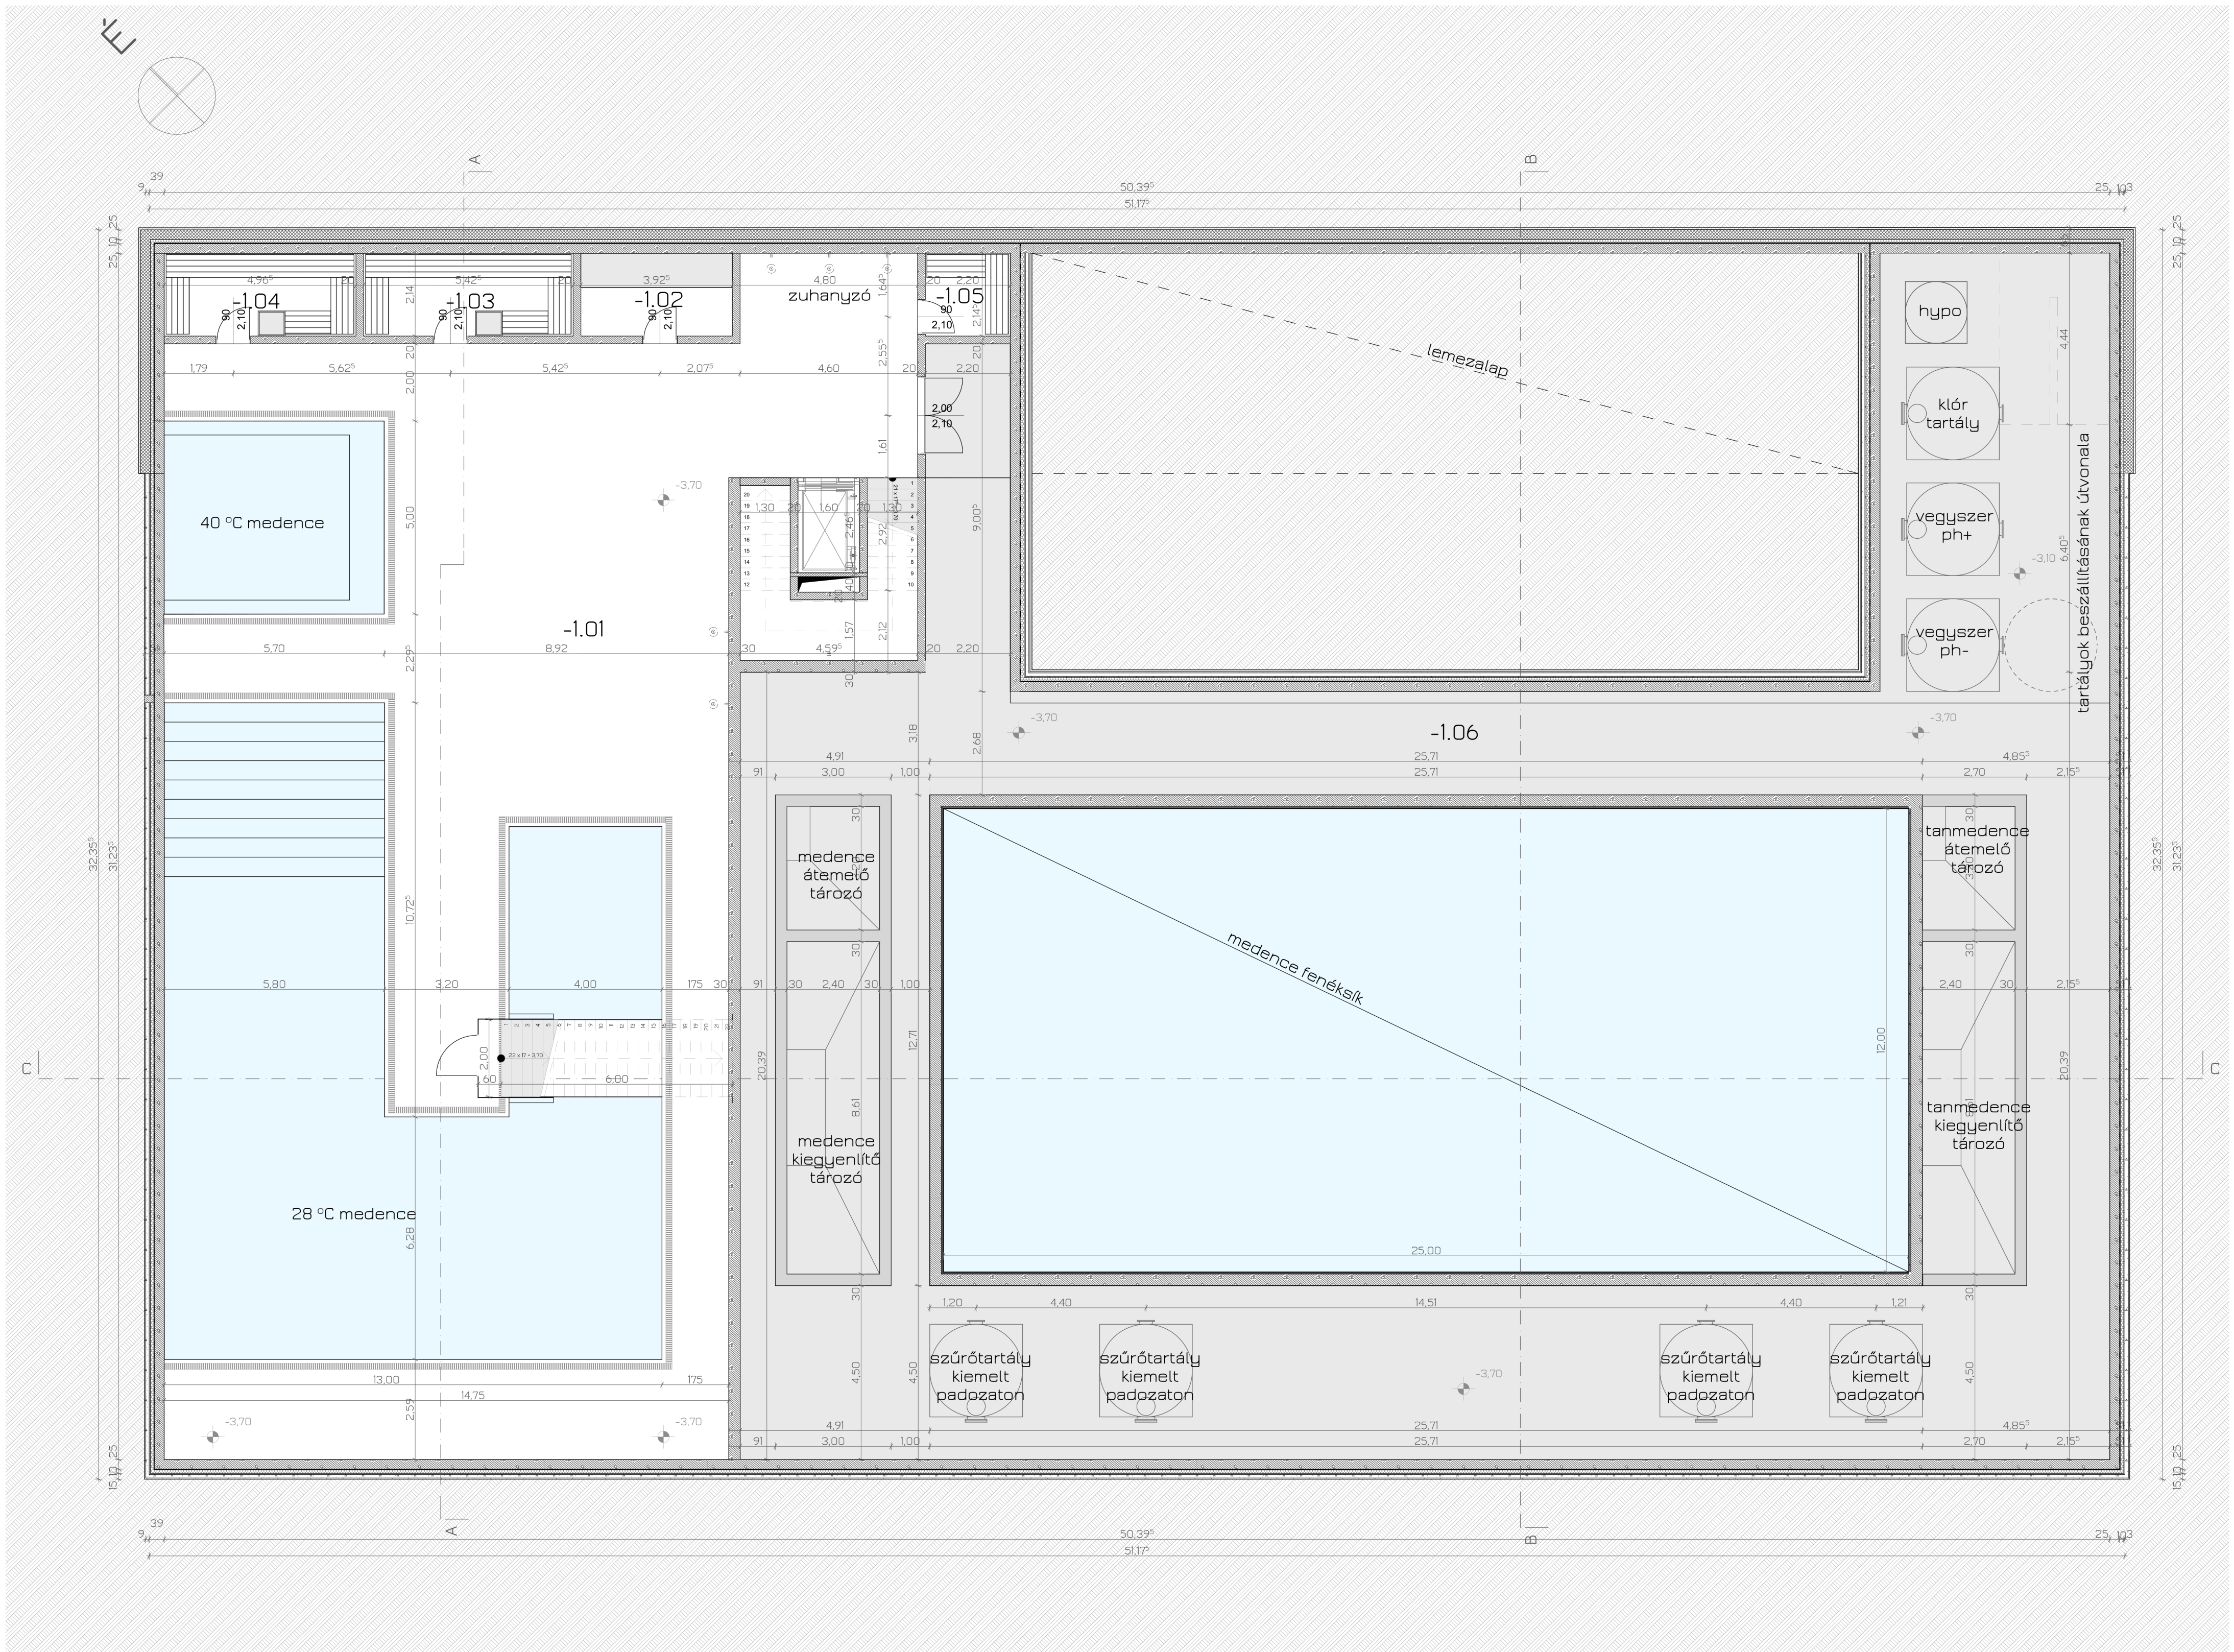

1.01 Medencetér

- csúszásmentes floorgres
- industrial greslap
- 249,7 m²

1.02 Gőzkabin

- csúszásmentes floorgres
- industrial greslap
- 8,4 m²

1.03 Finn szauna

- fa palló padozat
- 11,6 m²

1.04 Finn szauna

- fa palló padozat
- 11,6 m²

1.05 Infra szauna

- fa palló padozat
- 4,7 m²

1.06 Gépészeti tér

- csúszásmentes floorgres
- industrial greslap
- 8,4 m²