METSZETEK M=1:100

A-A METSZET M=1:100

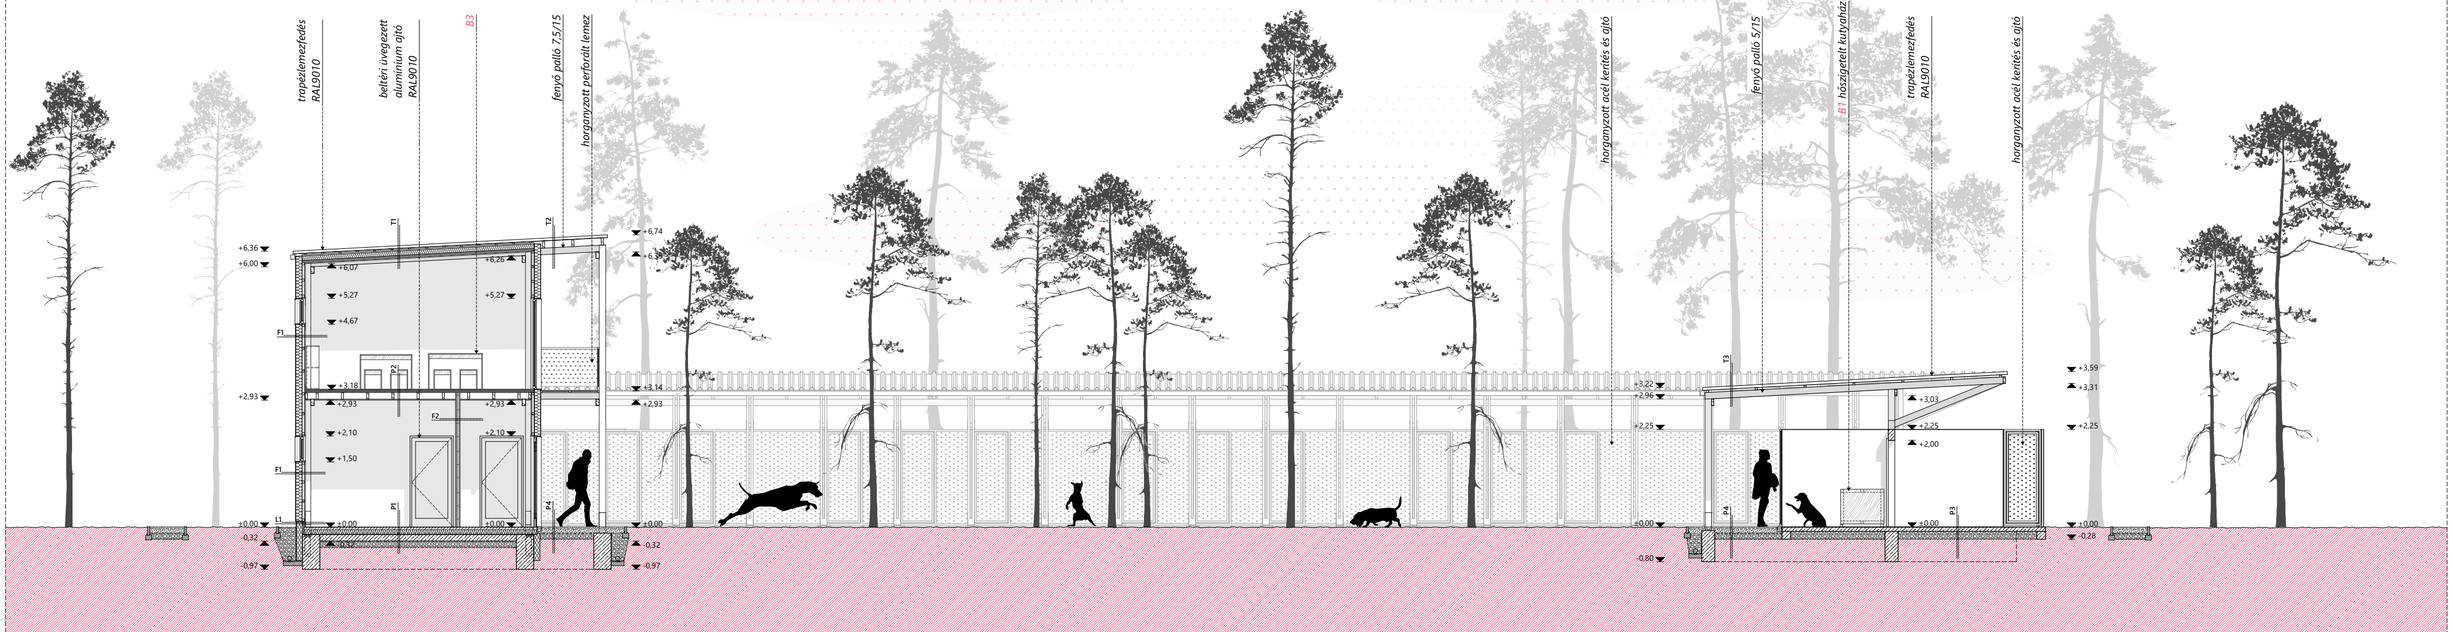

B-B METSZET M=1:100

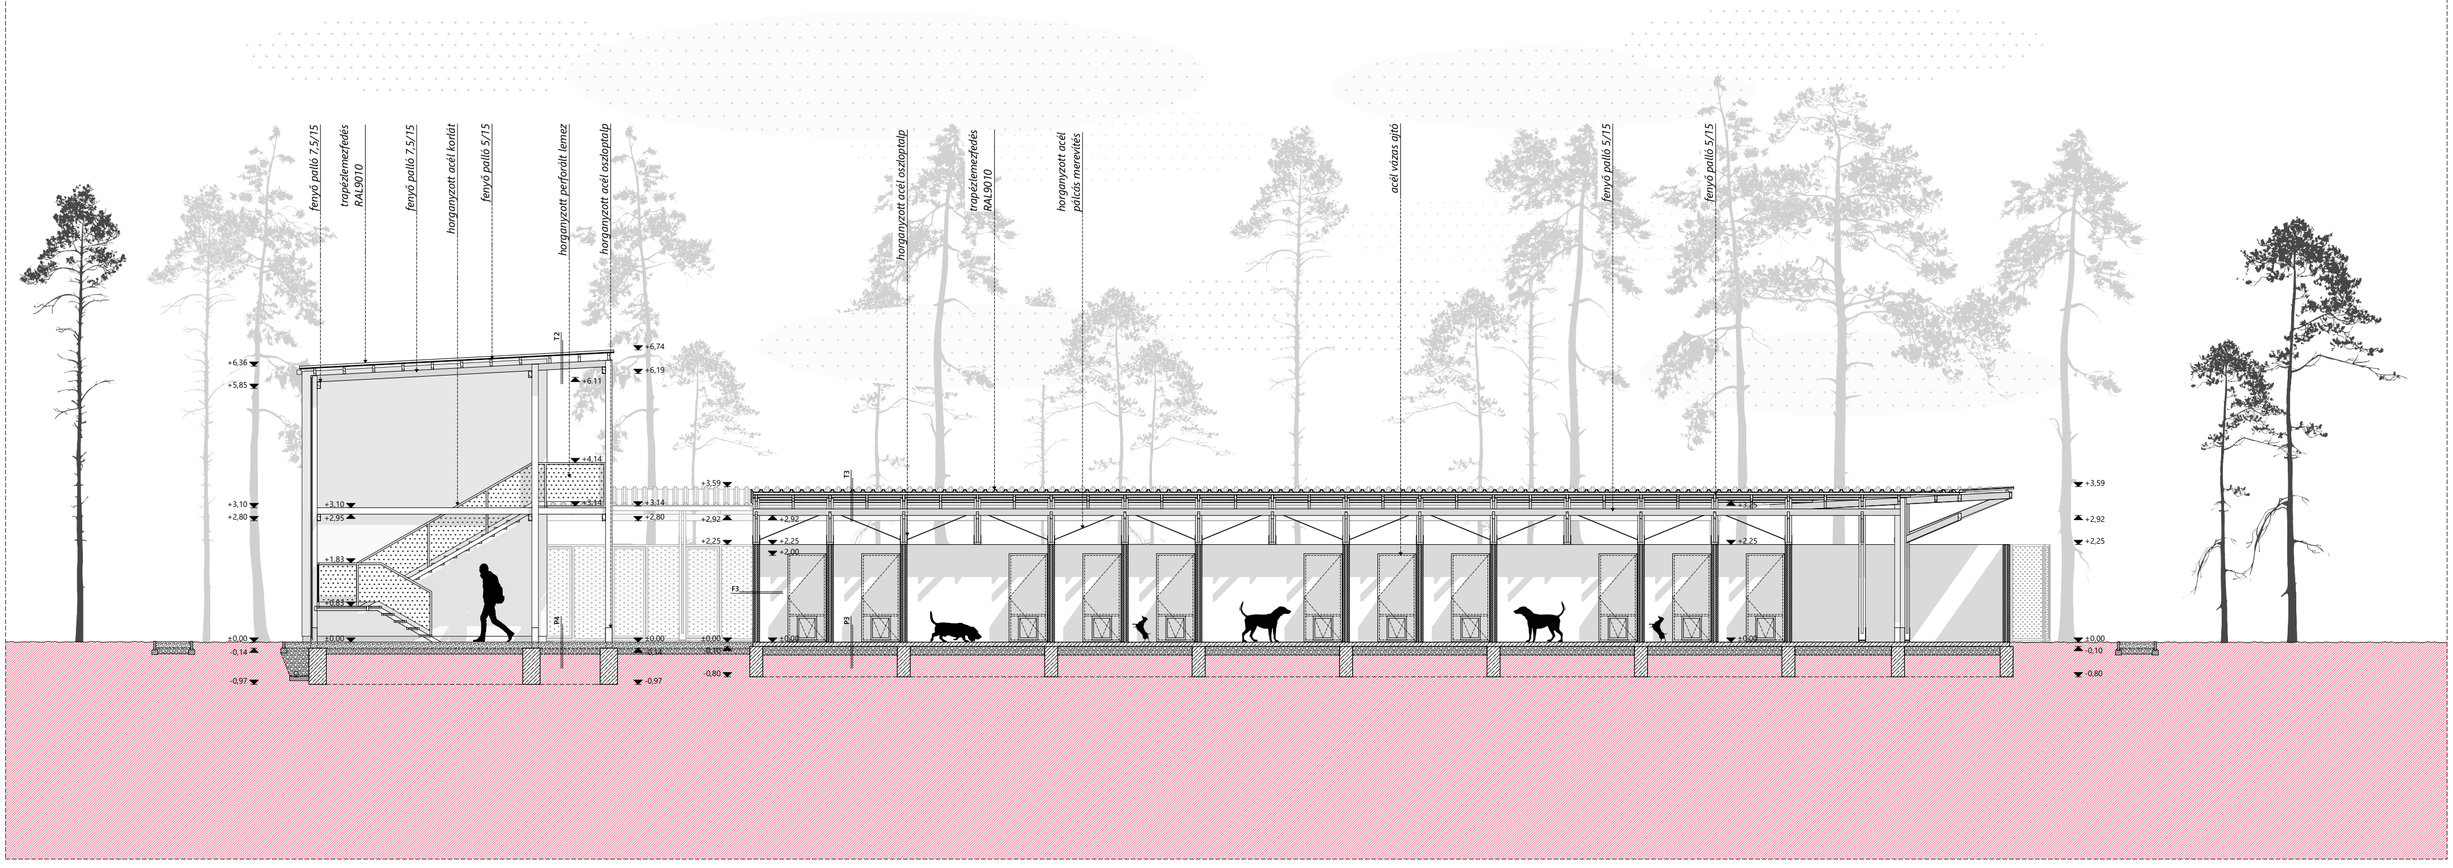
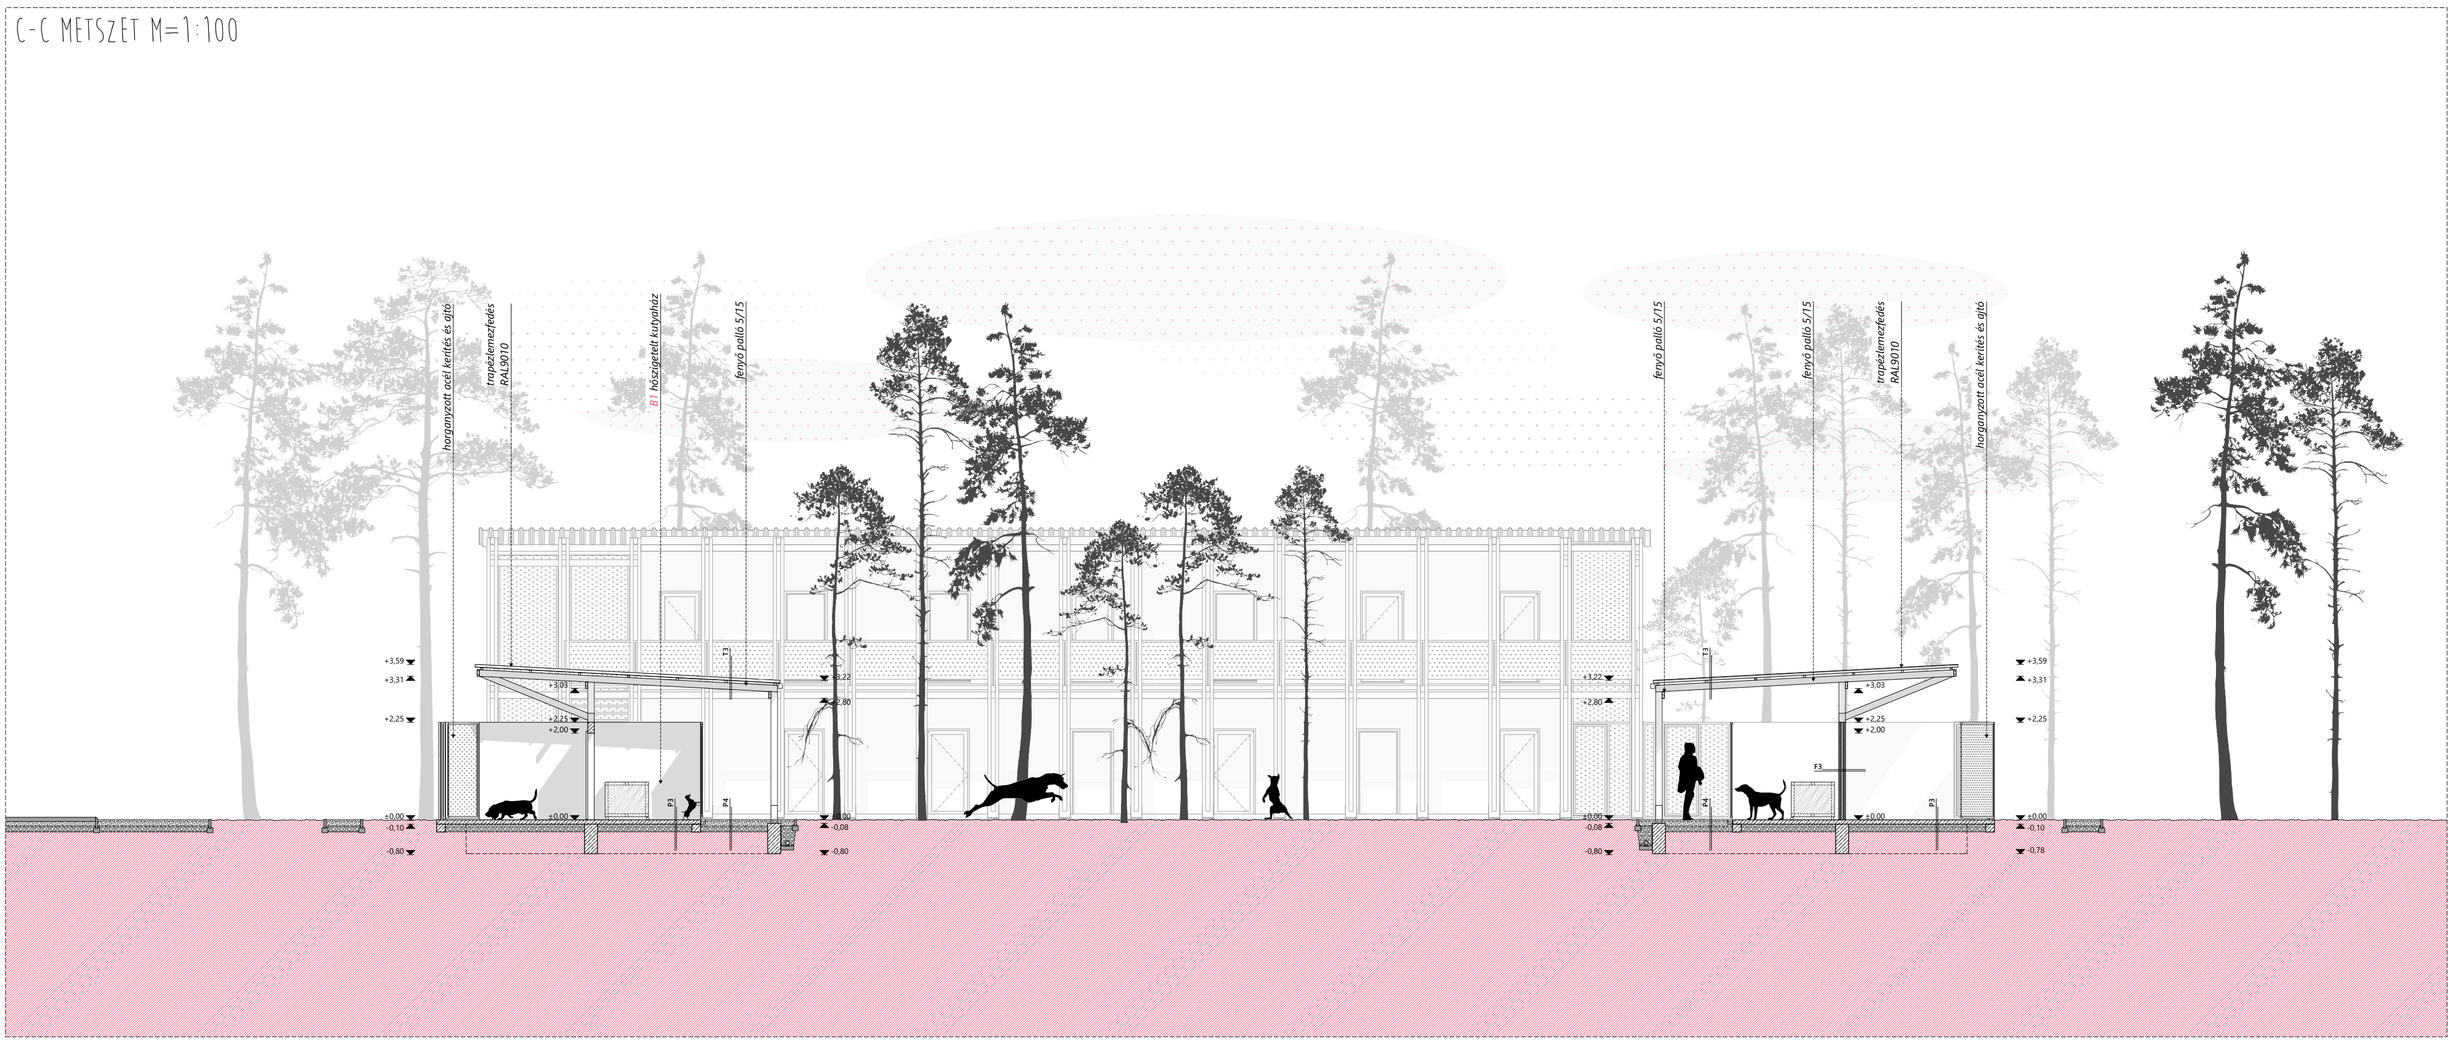
C-C METSZET M=1:100