


Földszinti alaprajz

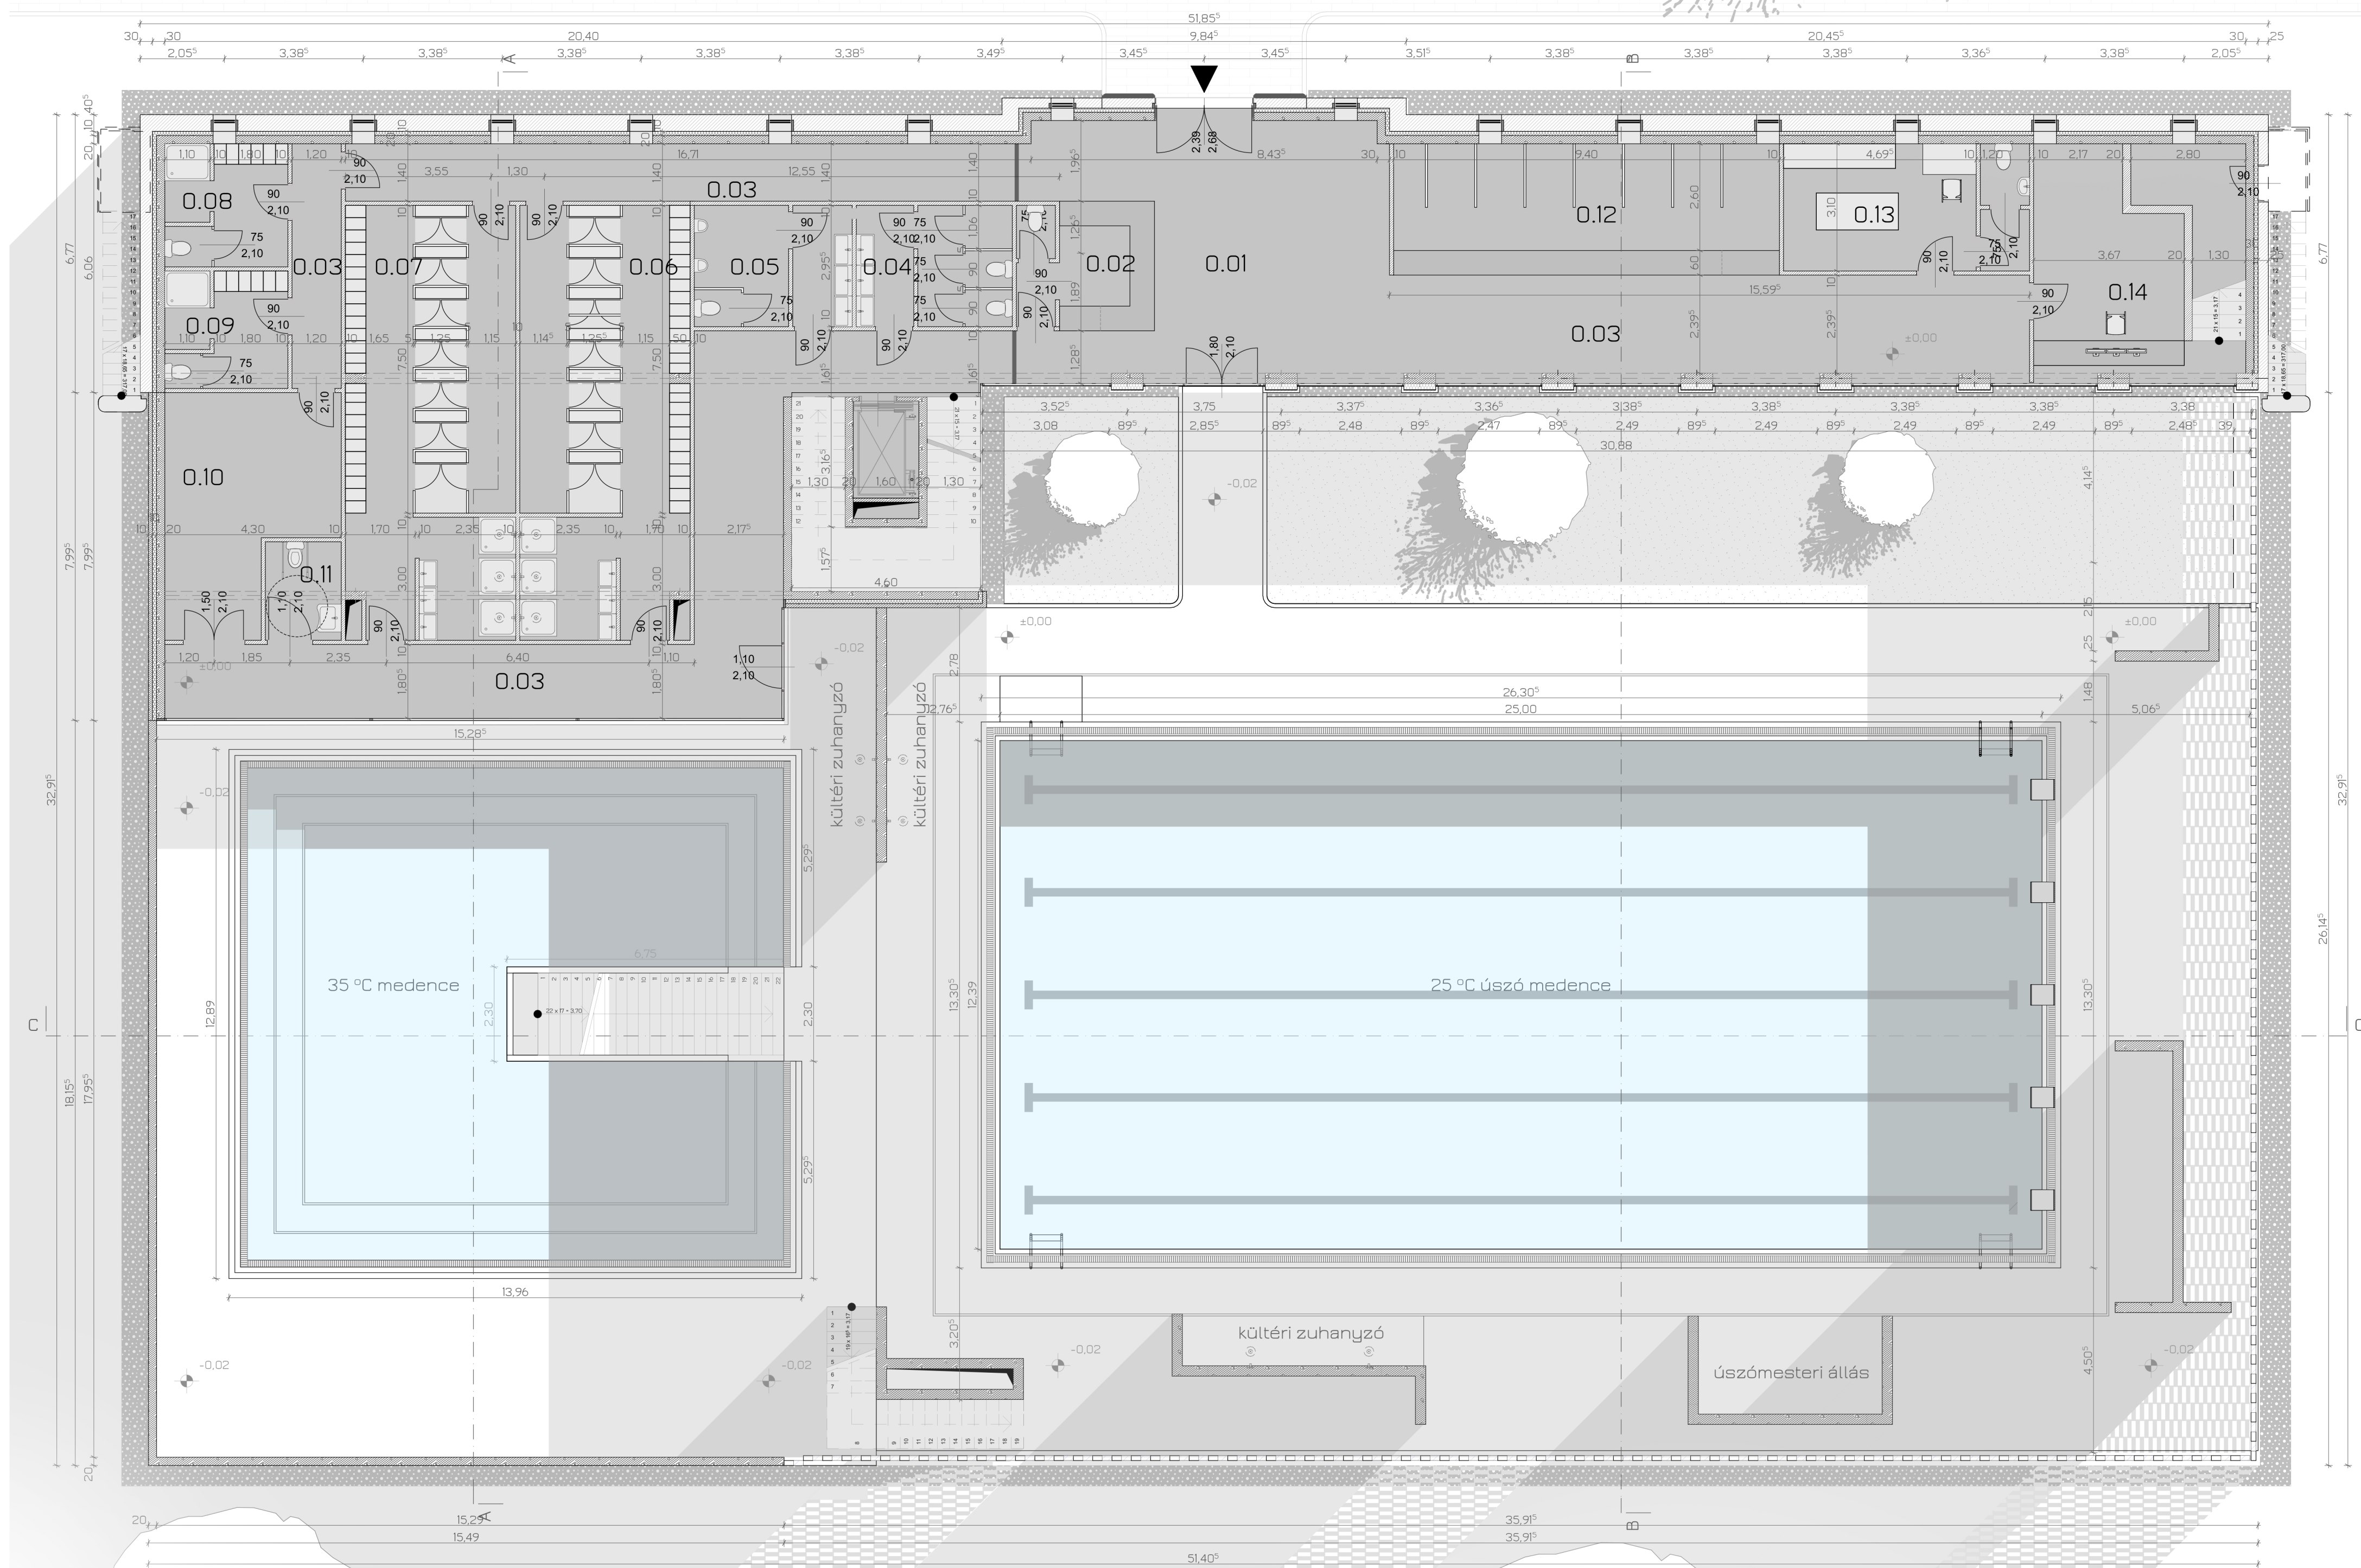

- | | | | | | | |
|--|--|--|--|--|--|---|
| <p>0.01 Előtér - csiszolt beton burkolat - 35m²</p> | <p>0.02 Recepció - csiszolt beton burkolat - 10,2m²</p> | <p>0.03 Közlekedő - csiszolt beton burkolat - 122m²</p> | <p>0.04 Női WC - csúszásmentes floorgres industrial greslap - 11,5m²</p> | <p>0.05 Férfi WC - csúszásmentes floorgres industrial greslap - 11,5m²</p> | <p>0.06 Női öltöző - csúszásmentes floorgres industrial greslap - 43m²</p> | <p>0.07 Férfi öltöző - csúszásmentes floorgres industrial greslap - 43m²</p> |
| <p>0.08 Női szem. öltöző - csúszásmentes floorgres industrial greslap - 8,75m²</p> | <p>0.09 Férfi szem. öltöző - csúszásmentes floorgres industrial greslap - 8,75m²</p> | <p>0.10 Raktár - csúszásmentes floorgres industrial greslap - 21,5m²</p> | <p>0.11 Mozgássérült WC - csúszásmentes floorgres industrial greslap - 4,4m²</p> | <p>0.12 Ruhatar - csiszolt beton burkolat - 30,5m²</p> | <p>0.13 Elsősegély szoba - csúszásmentes floorgres industrial greslap - 18,5m²</p> | <p>0.14 Technikai szoba - csúszásmentes floorgres industrial greslap - 19m²</p> |