


# emeleti alaprajzok

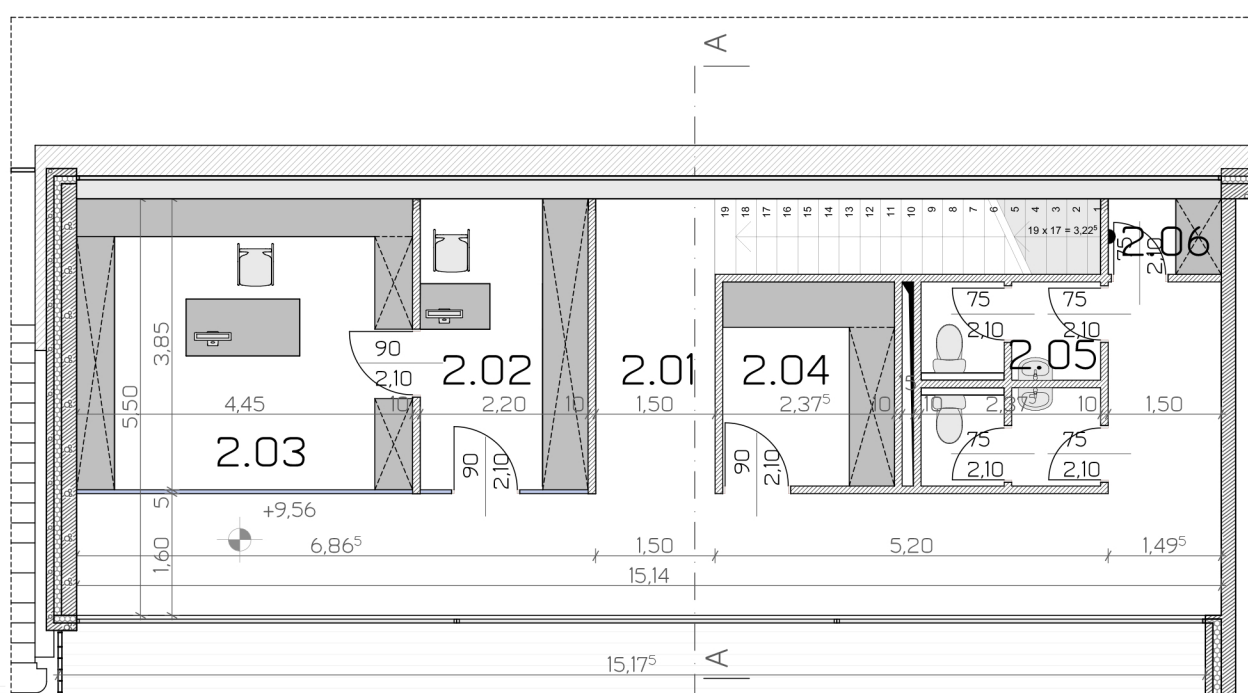

**2.01 Közlekedő**  
- csiszolt beton burkolat  
-34.4m<sup>2</sup>


**2.02 Titkárság**  
- csiszolt beton burkolat  
-8.5m<sup>2</sup>

**2.03 Igazgatói iroda**  
- csiszolt beton burkolat  
-17m<sup>2</sup>

**2.04 Teakonyha**  
- csúszásmentes floorgres  
industrial greslap  
-6m<sup>2</sup>

**2.05 Vízesblokk**  
- csúszásmentes floorgres  
industrial greslap  
-6.4m<sup>2</sup>

**2.06 Takarító szertár**  
- csúszásmentes floorgres  
industrial greslap  
-17m<sup>2</sup>

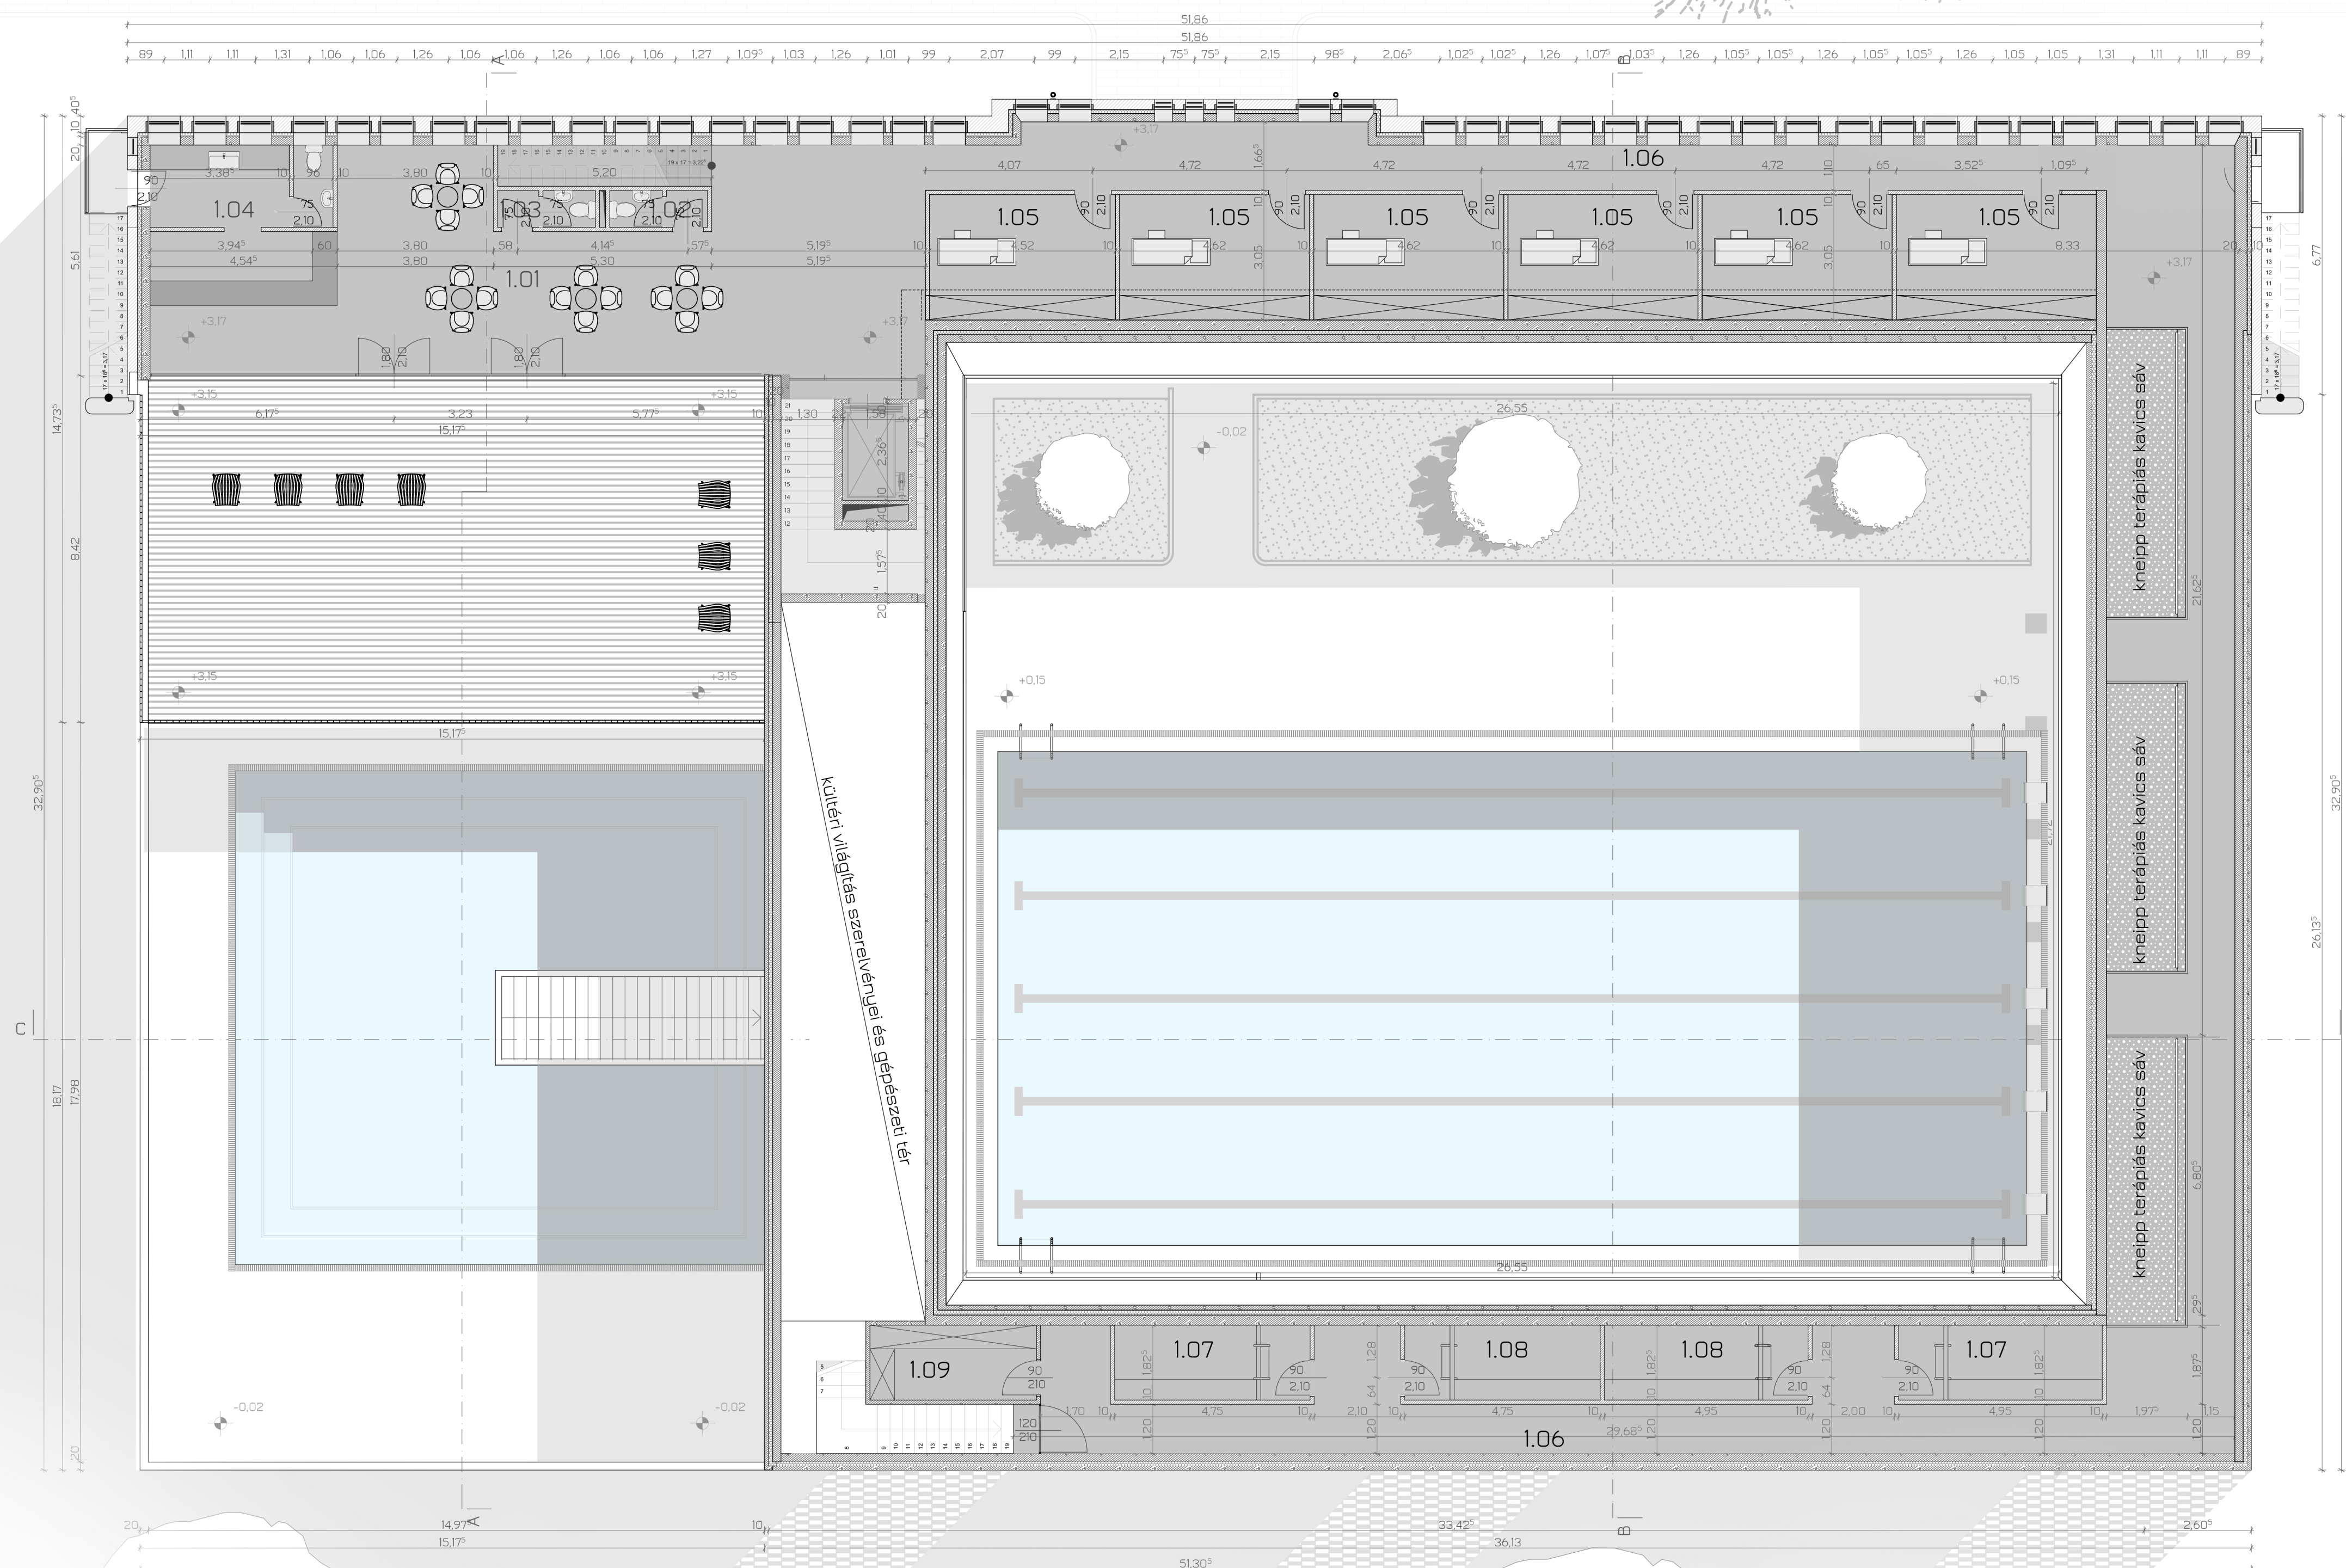

**1.01 Bűfé tér**  
- csiszolt beton burkolat  
-46.4m<sup>2</sup>

**1.02 Női WC**  
- csúszásmentes floorgres  
industrial greslap  
-2.15m<sup>2</sup>

**1.03 Férfi WC**  
- csúszásmentes floorgres  
industrial greslap  
-2.15m<sup>2</sup>

**1.04 Bűfé előkészítő**  
- csúszásmentes floorgres  
industrial greslap  
-17.8m<sup>2</sup>

**1.05 Terápiás szoba**  
- csúszásmentes floorgres  
industrial greslap  
-103.5m<sup>2</sup>

**1.06 Közlekedő**  
- csúszásmentes floorgres  
industrial greslap  
-135.5m<sup>2</sup>

**1.07 Aroma ter. fürdőkáád**  
- csúszásmentes floorgres  
industrial greslap  
-18m<sup>2</sup>

**1.08 Iszapfürdő**  
- csúszásmentes floorgres  
industrial greslap  
-18m<sup>2</sup>

**1.09 Takarító szertár**  
- csúszásmentes floorgres  
industrial greslap  
-7.5m<sup>2</sup>

kneipp terápiás kavics sáv

kneipp terápiás kavics sáv

kneipp terápiás kavics sáv

külső világítás szerelvényei és gépészeti tér