


# Északi homlokzat

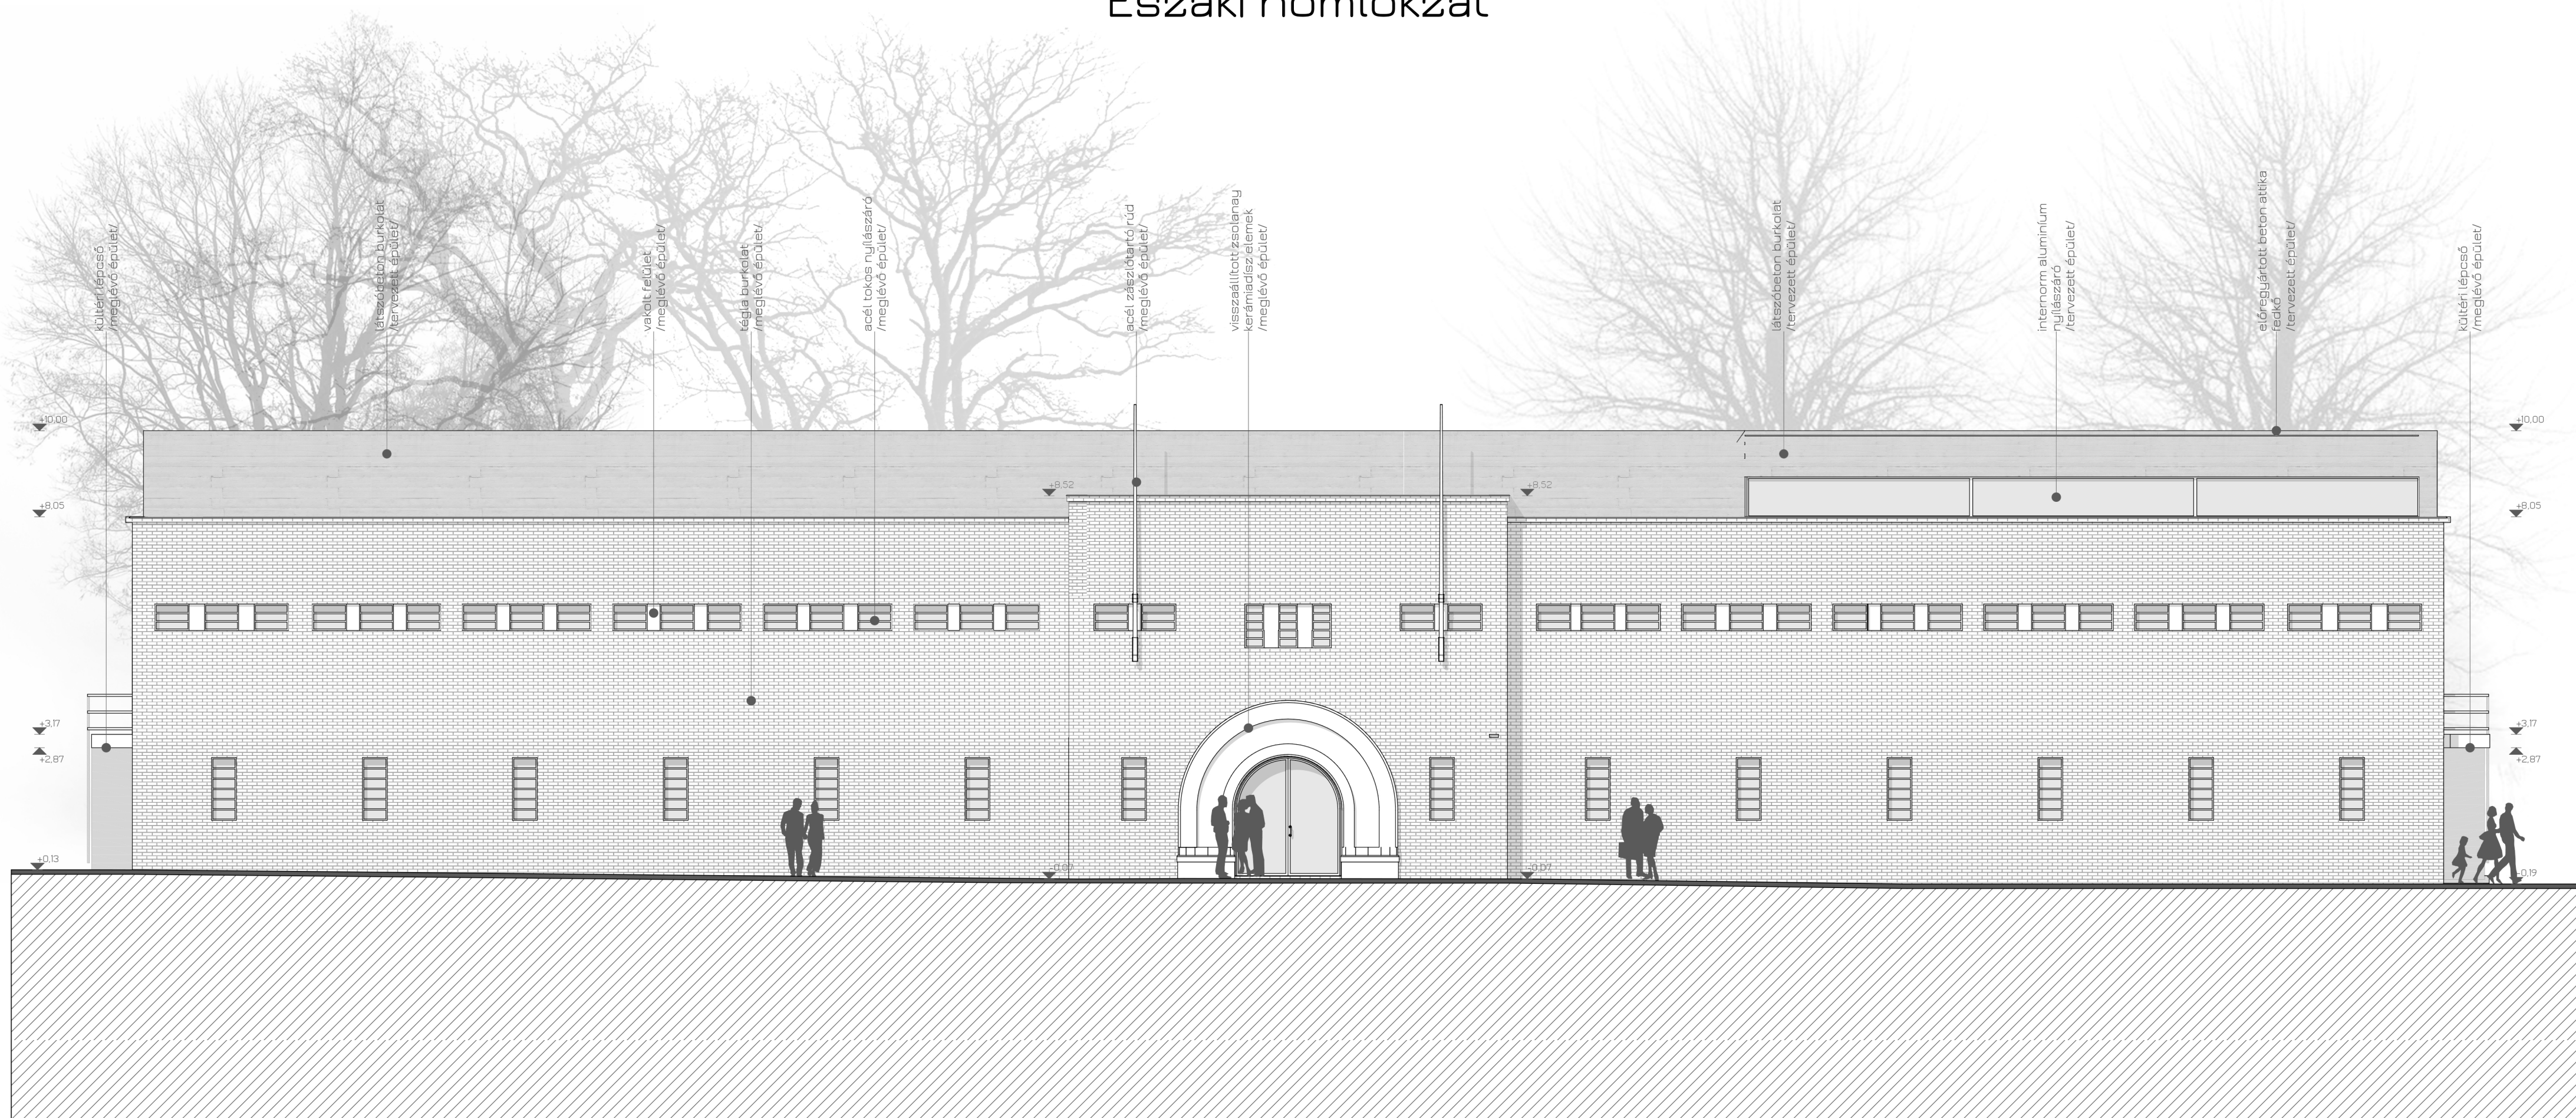

# Déli homlokzat

