


# Keleti homlokzat

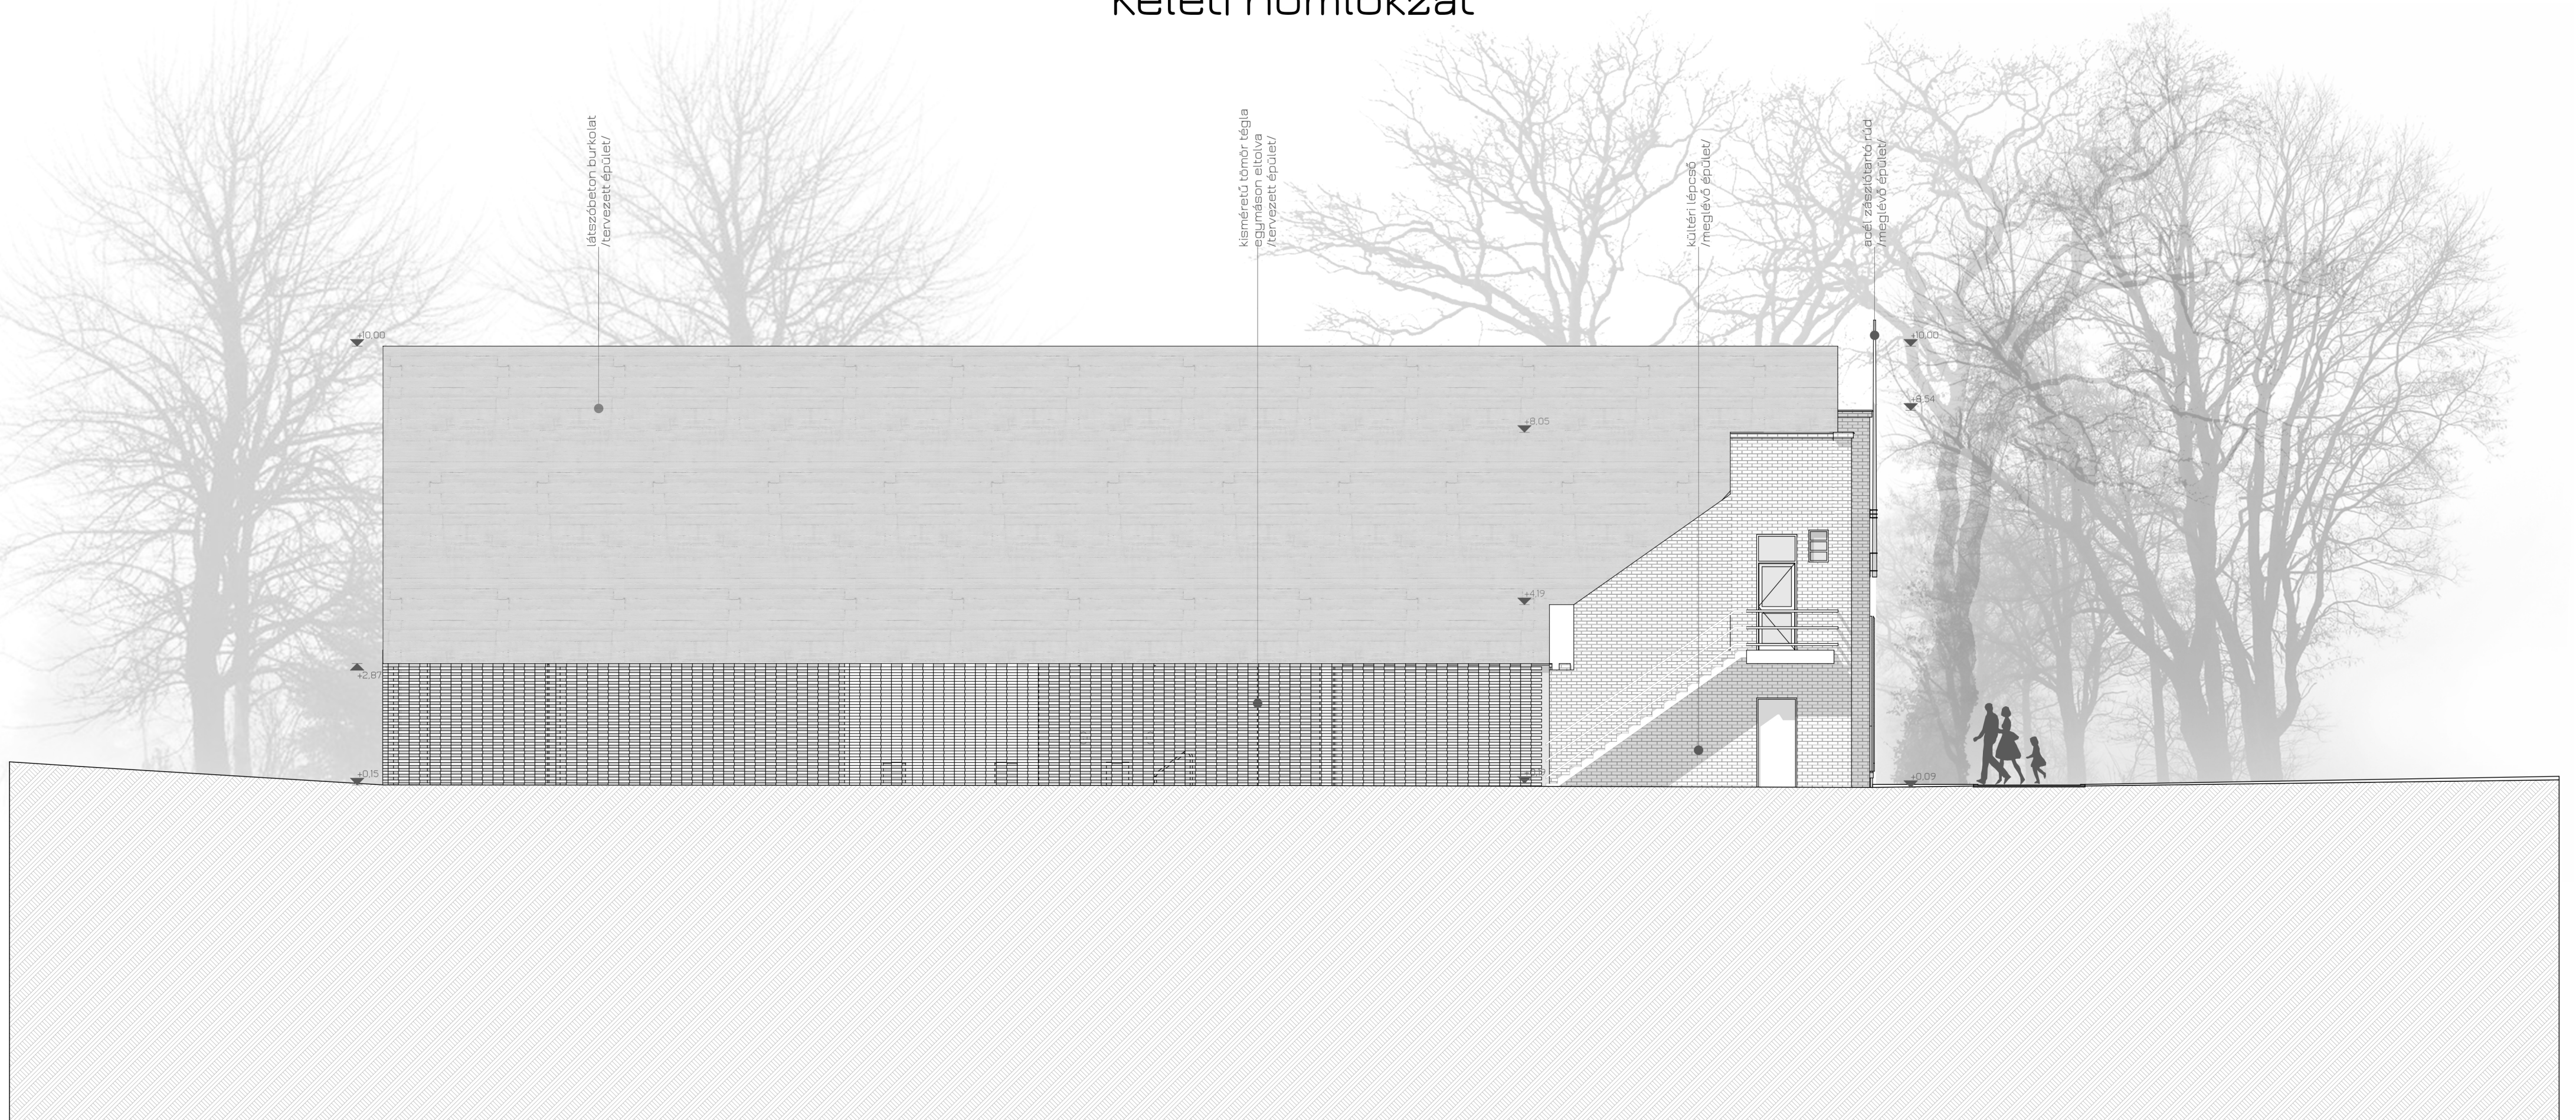

# Nyugati homlokzat

