




- parkoló
- beléptető kapu
- kerékpár út
- liget
- dézsás liget
- pihenő
- futópálya
- étterem, büfé
- külső média terület
- zsilip
- játszótér
- felvonási és rendezvény terület

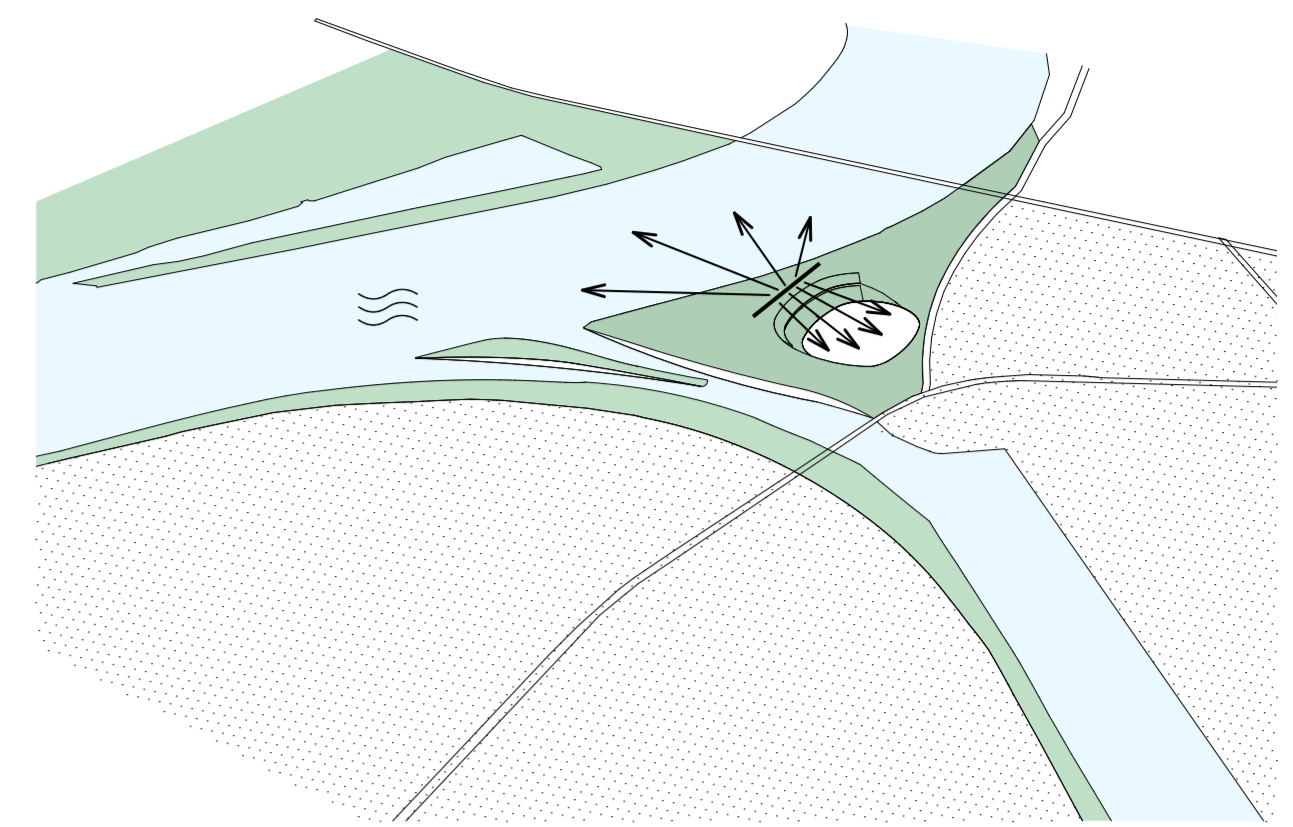


DUPLA PANORÁMA

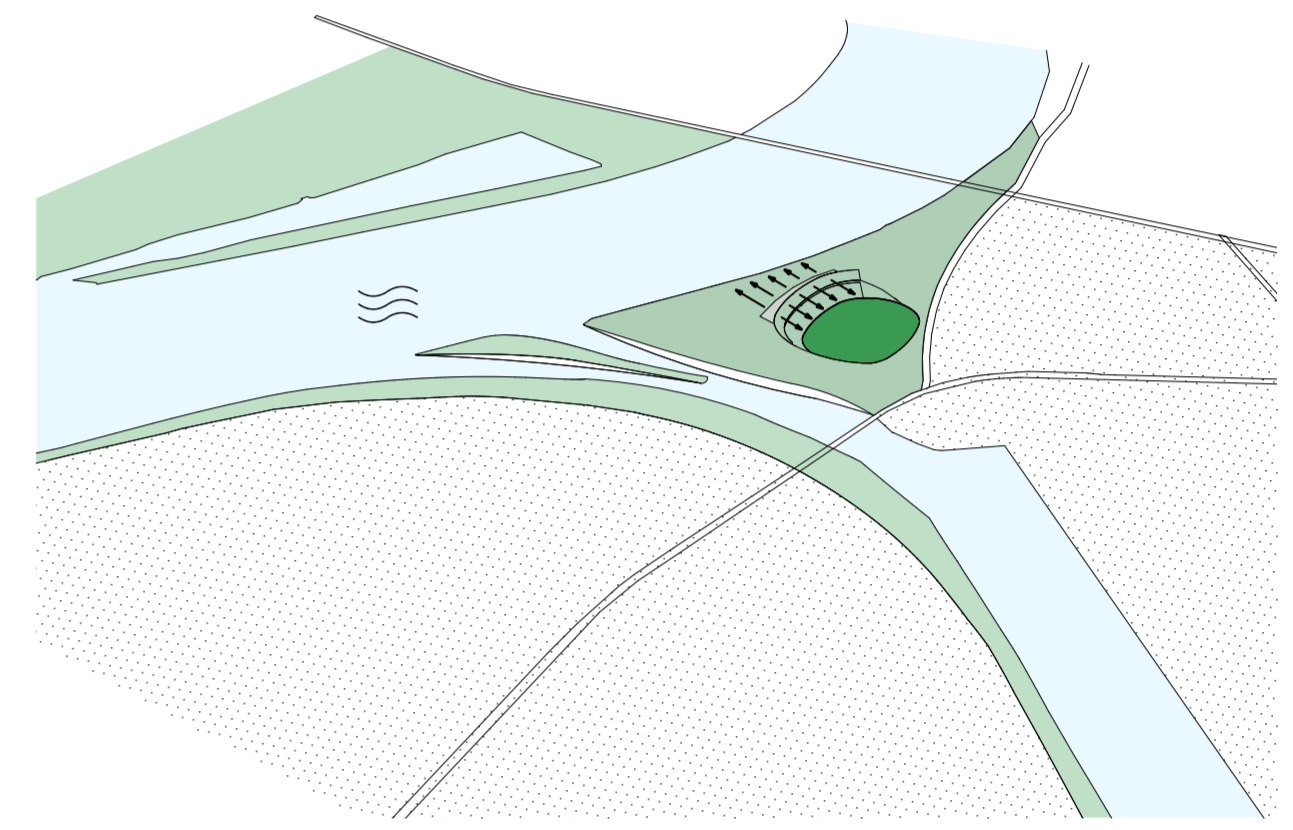


VENDÉGLÁTÓ EGYSÉGEK KÉT
OLDALI KISZOLGÁLÁSÁNAK LEHETŐSÉGE

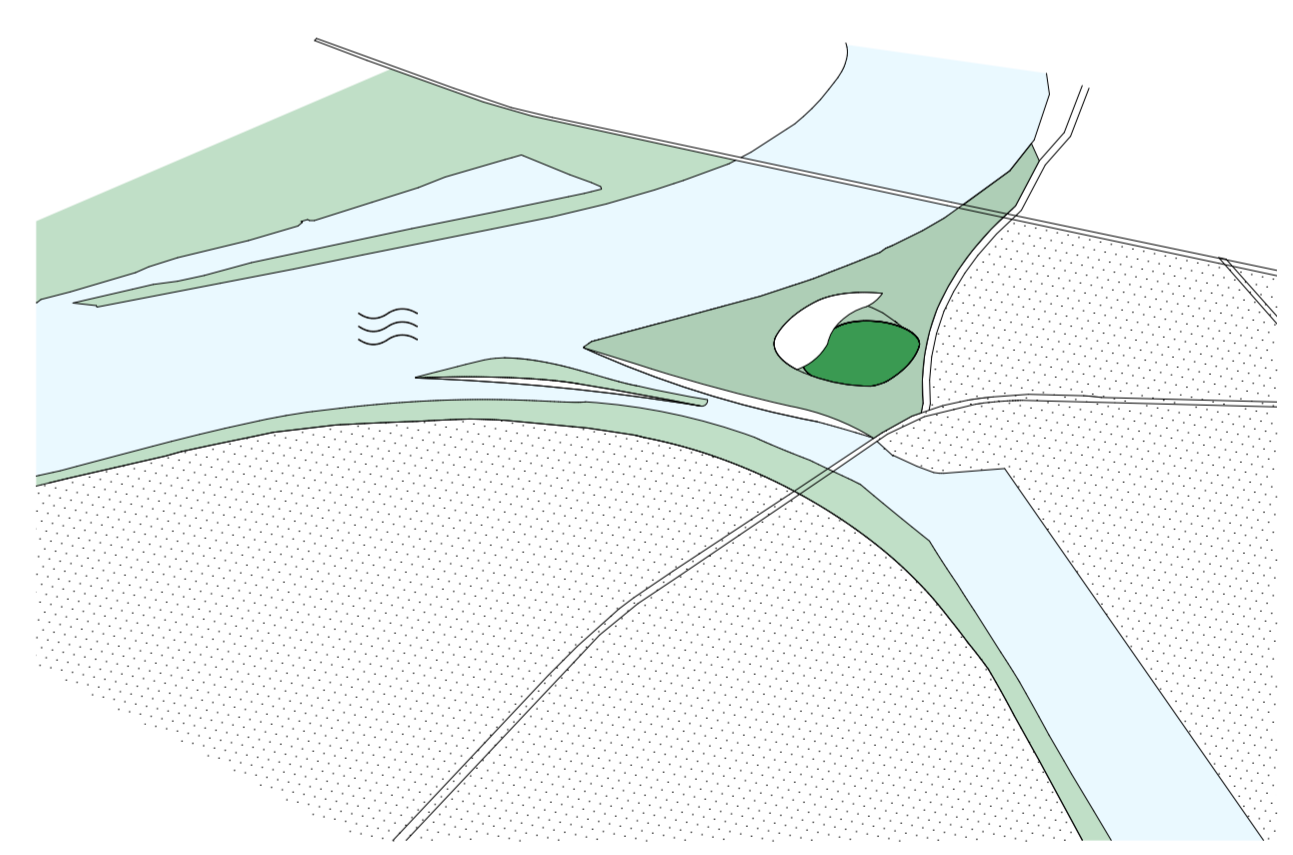

STADION ALAP ÁLLAPOT
15000 FÉRŐHELY

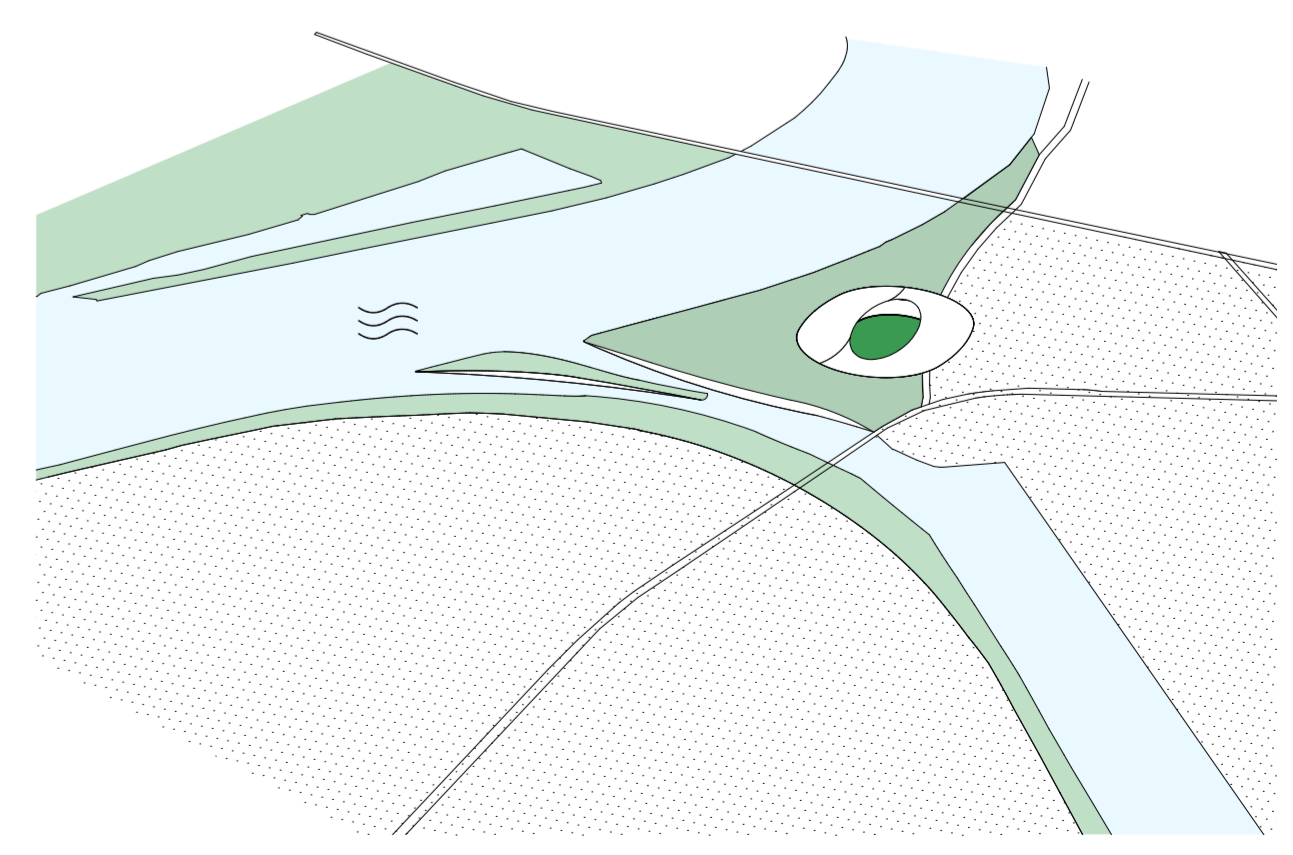

STADION BŐVÍTETT ÁLLAPOT
55000 FÉRŐHELY

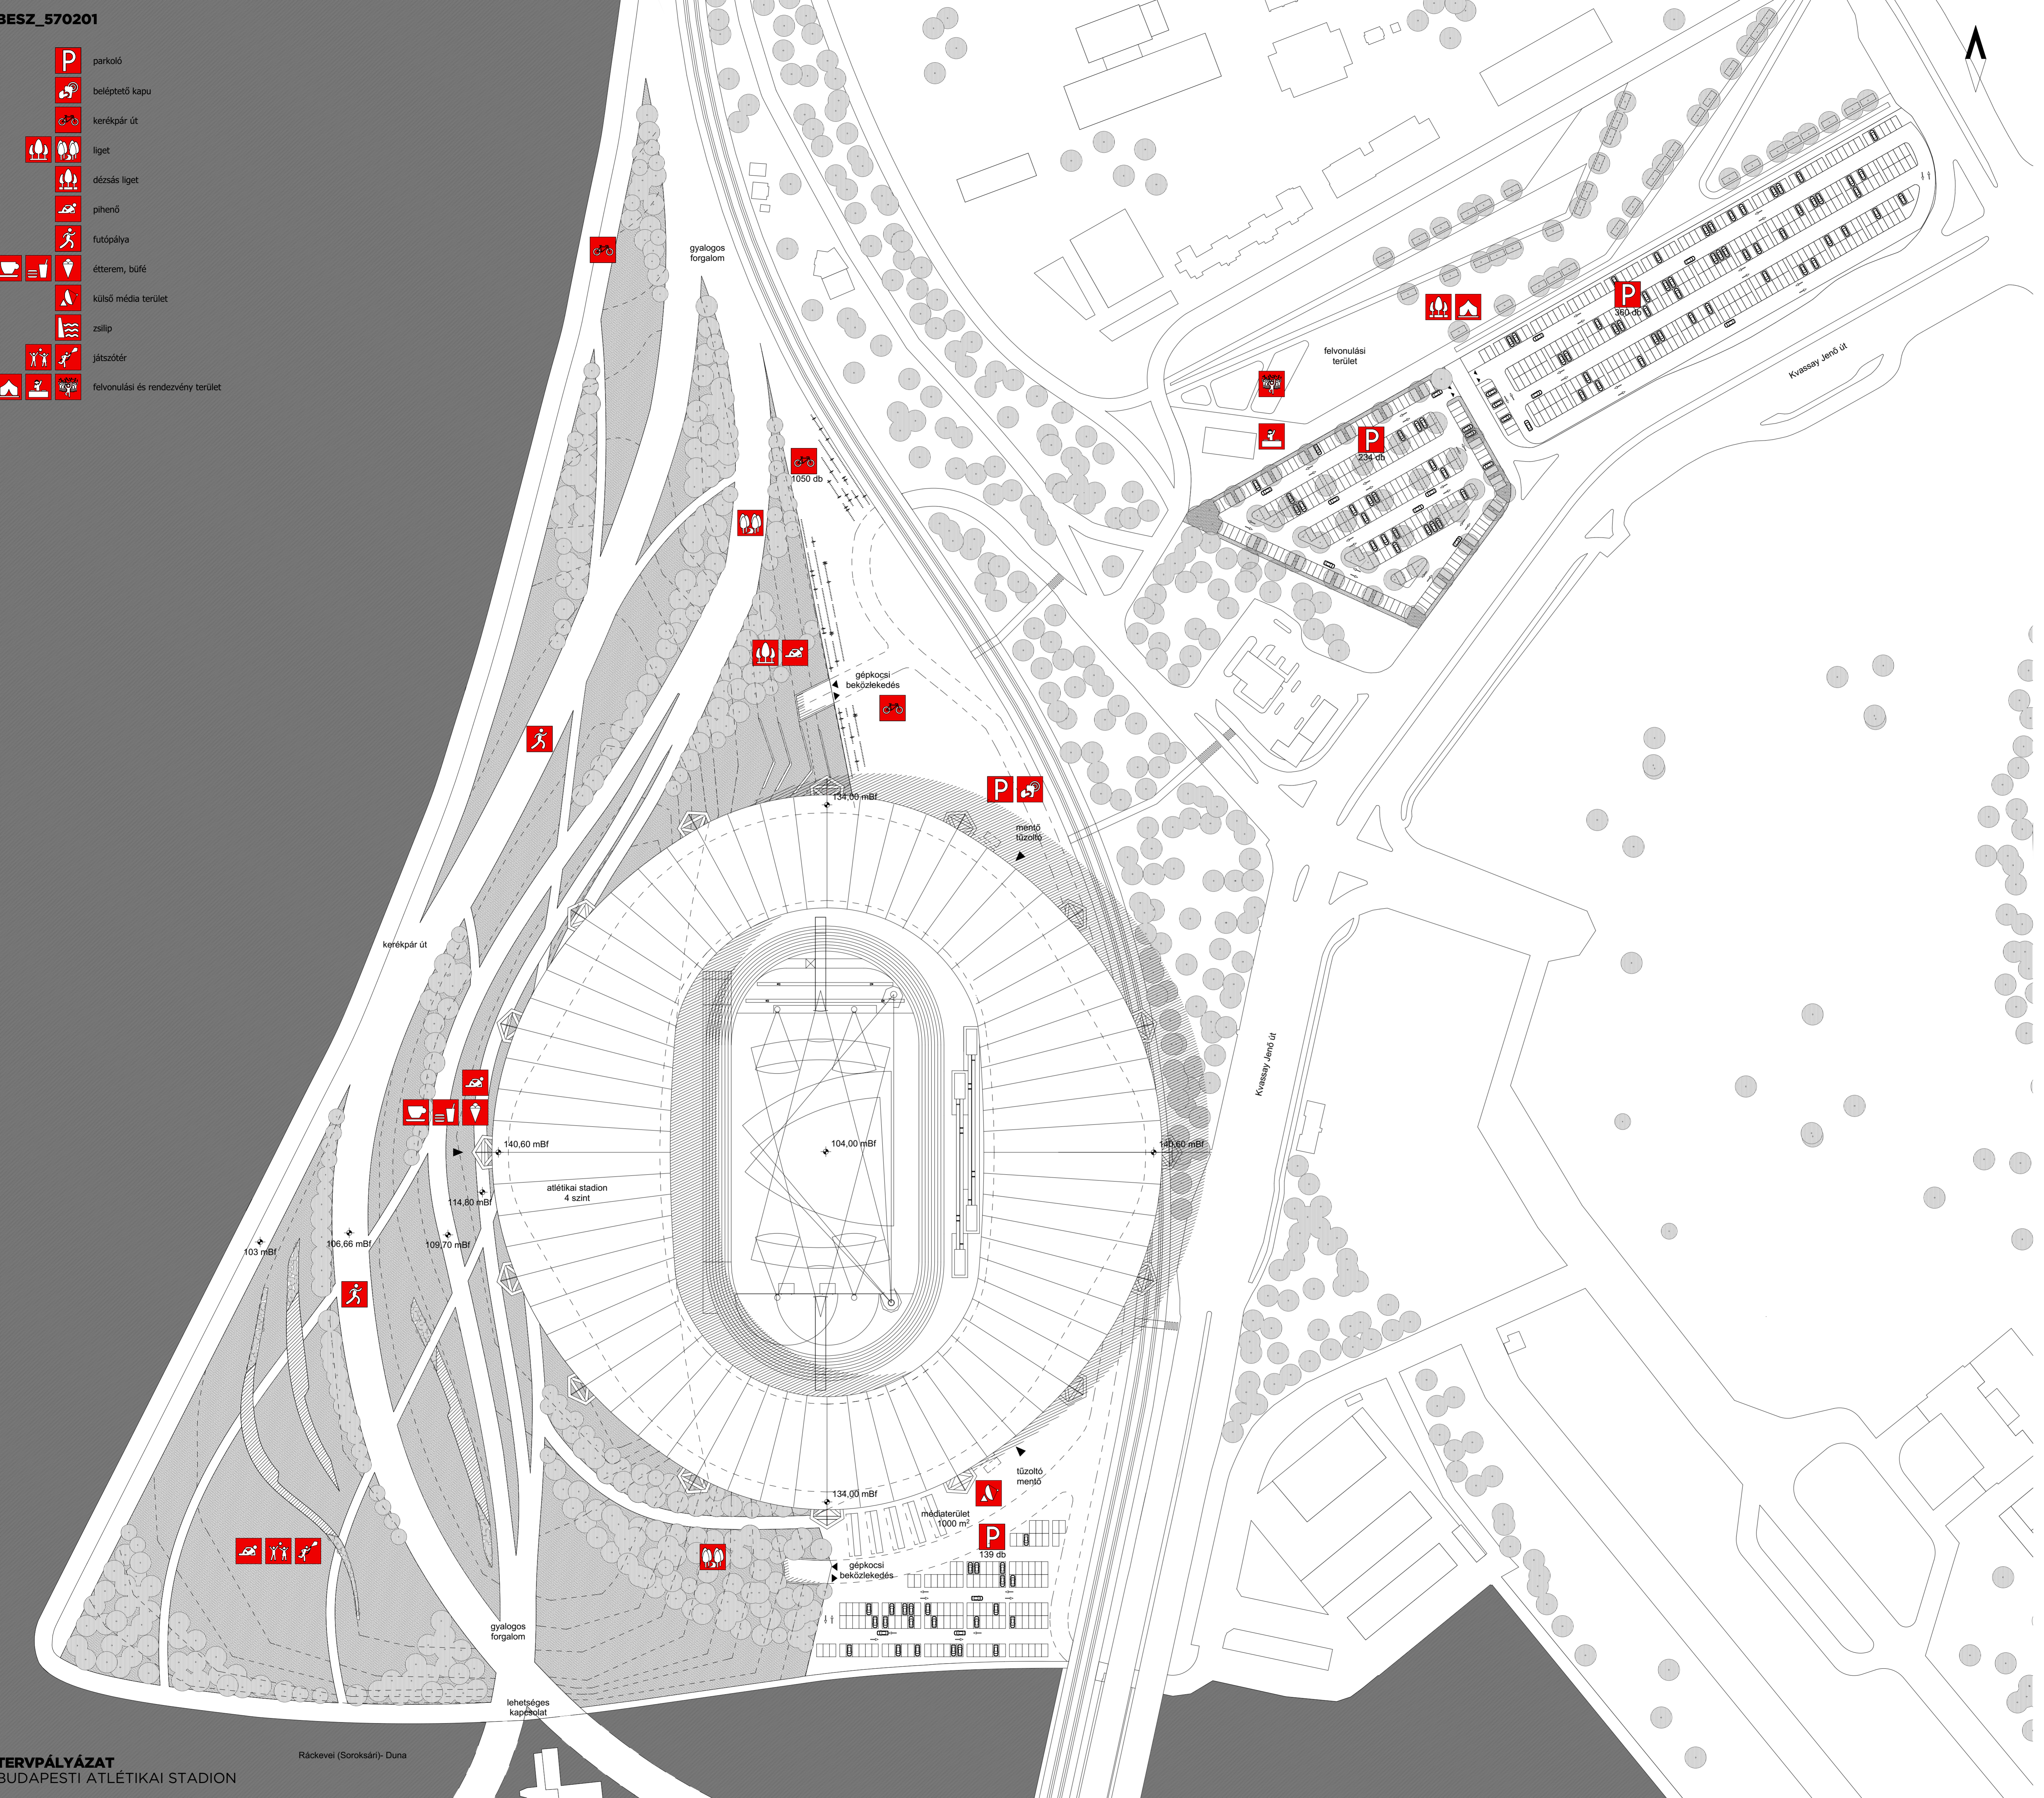

1	2	3	4	5
6	7	8	9	10