


- 1 pályaszint
- 2 fedett egyenes futópálya

ATLÉTIKAI STADION
ALAP ÁLLAPOT
PÁLYASZINTI ALAPRAJZ
M=1:500

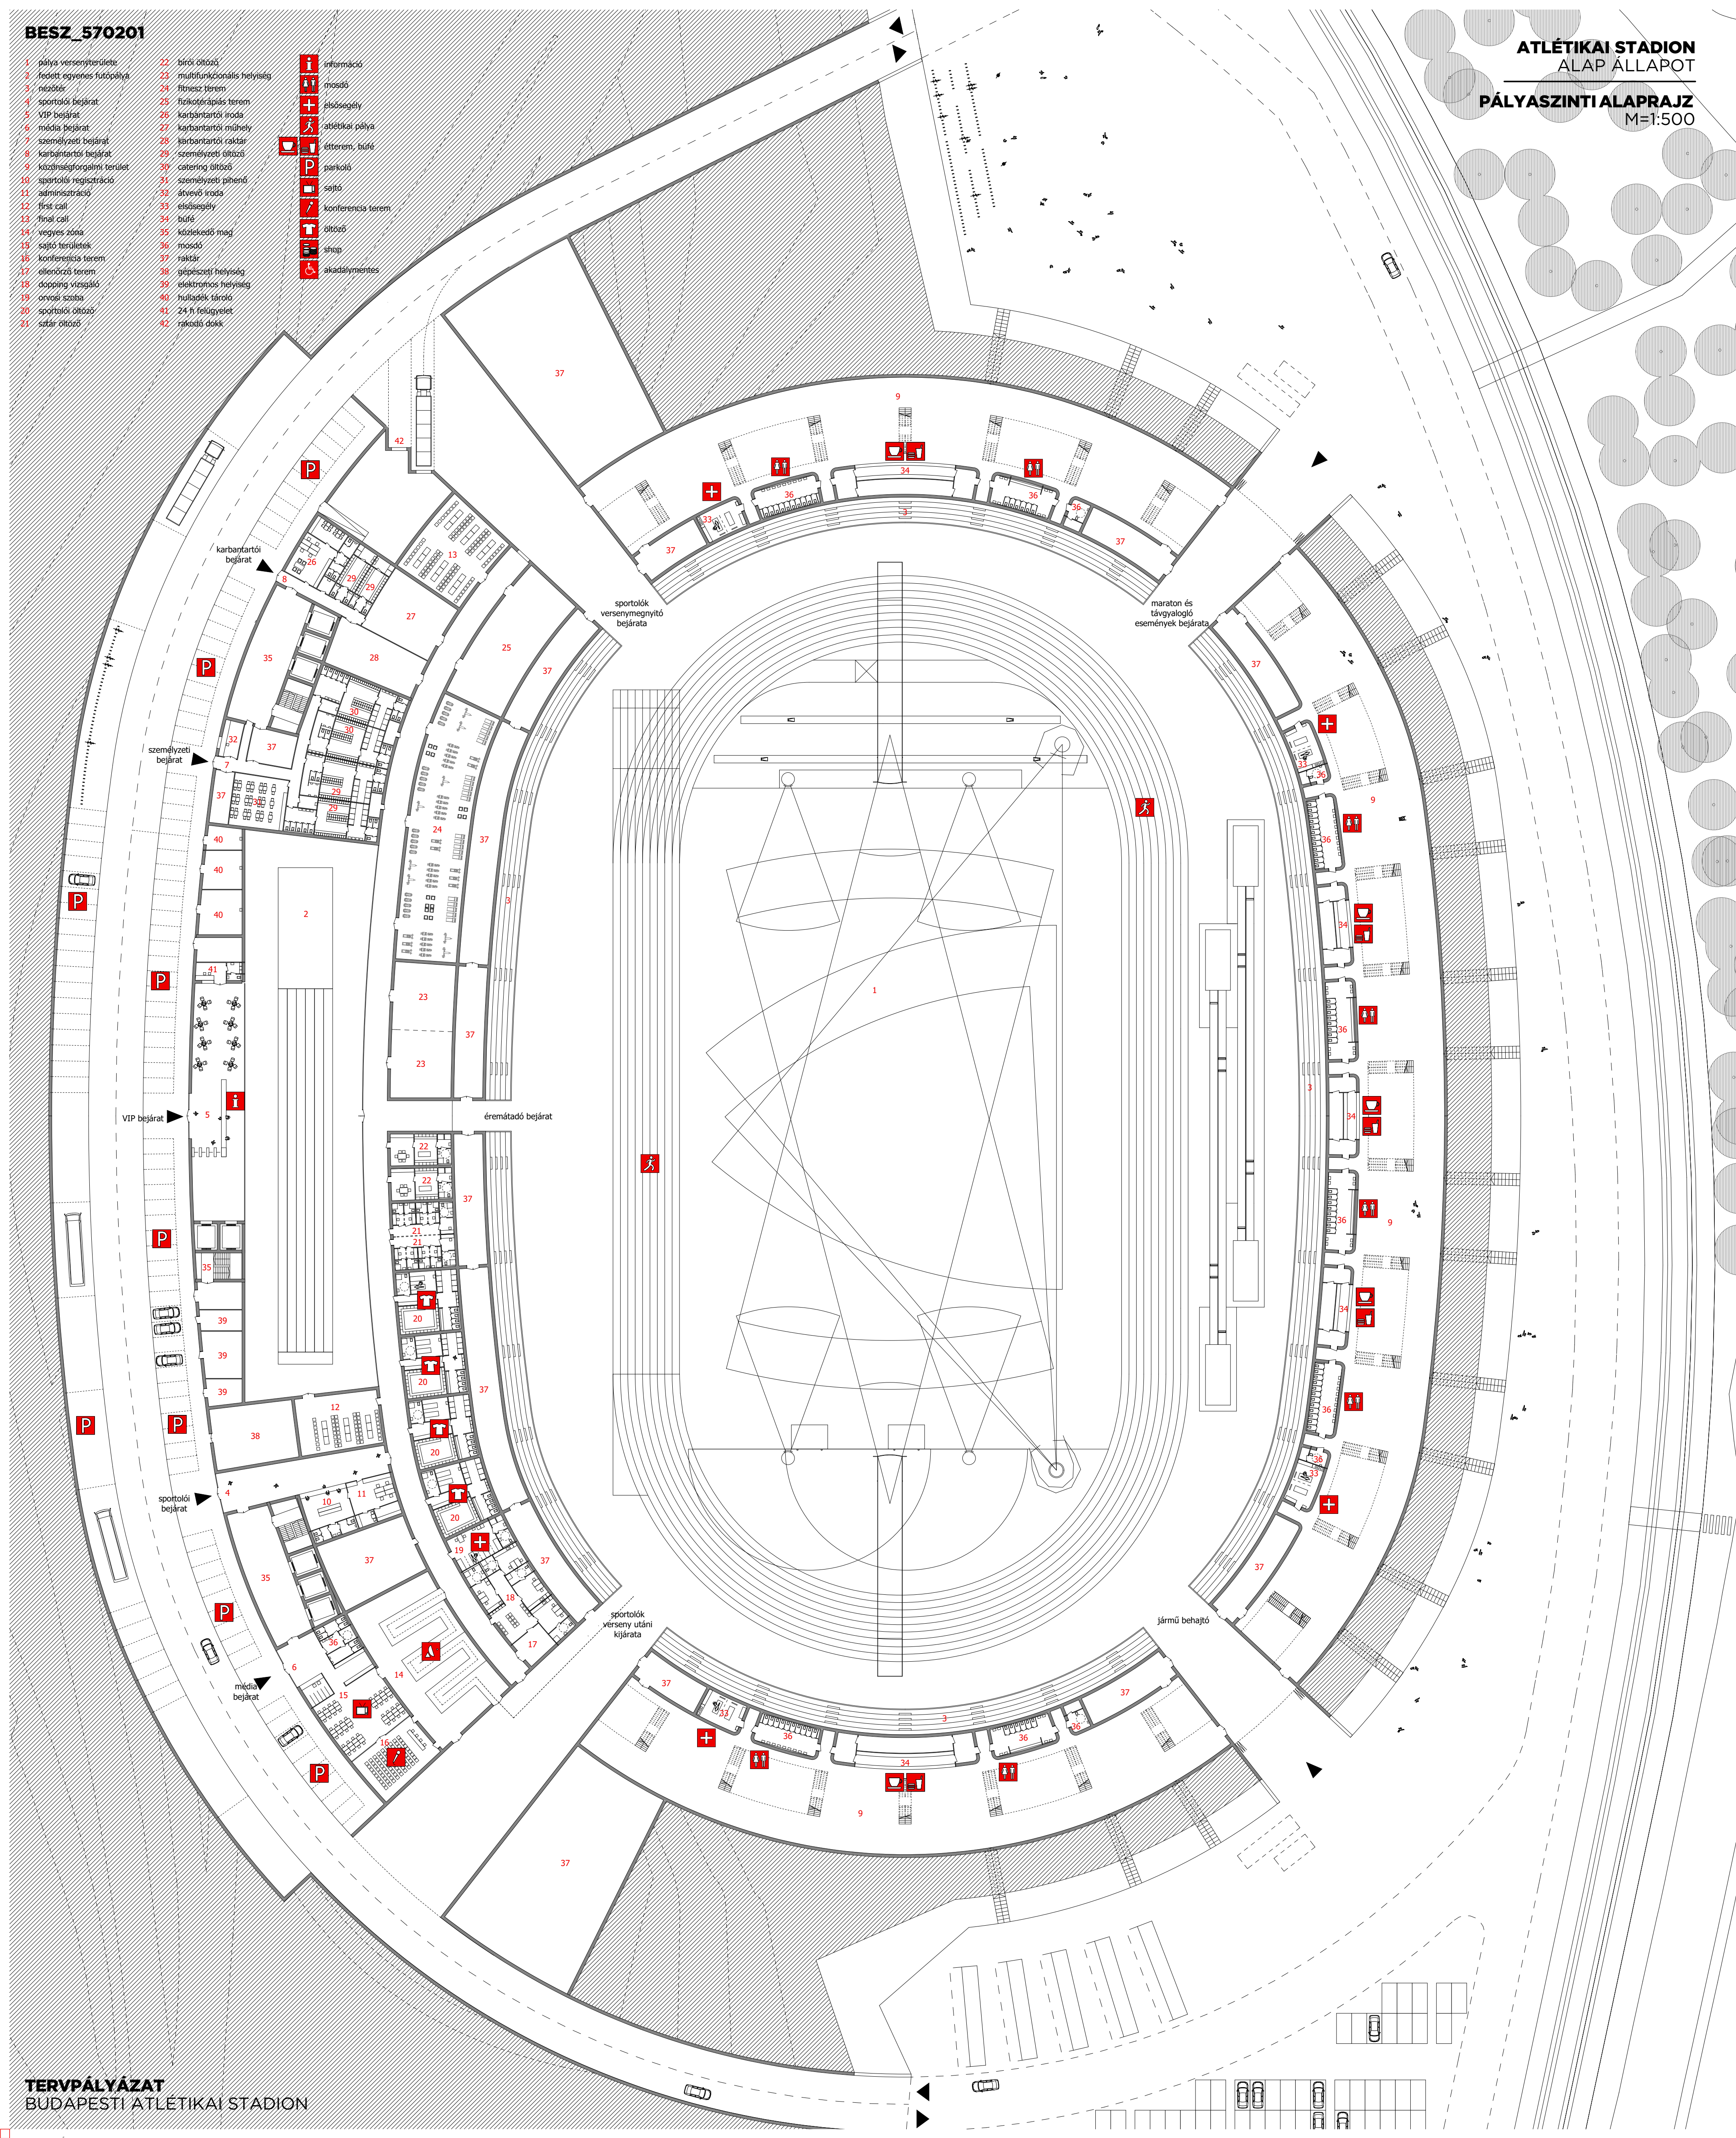

ATLÉTIKAI STADION
BŐVÍTETT ÁLLAPOT
PÁLYASZINTI ALAPRAJZ
M=1:500

