



- 1 étterem
- 2 konyha
- 3 fogyasztóterhez kapcsolódó WC
- 4 közlekedő mag
- 5 raklat
- 6 mosdó
- 7 közösségtorgalmi terület
- 8 shop
- 9 akadálymentes mosdó
- 10 kioszk
- 11 esztergely
- 12 bár
- 13 gépészet

i információ
 + mosdó
 + esztergely
 + ételtelki pálya
 + étterem, bár
 + akadálymentes

ATLÉTIKAI STADION
 ALAP ÁLLAPOT
I. FŐ KÖZÖSSÉGFORGALMI
SZINT ALAPRAJZ
 M=1:500

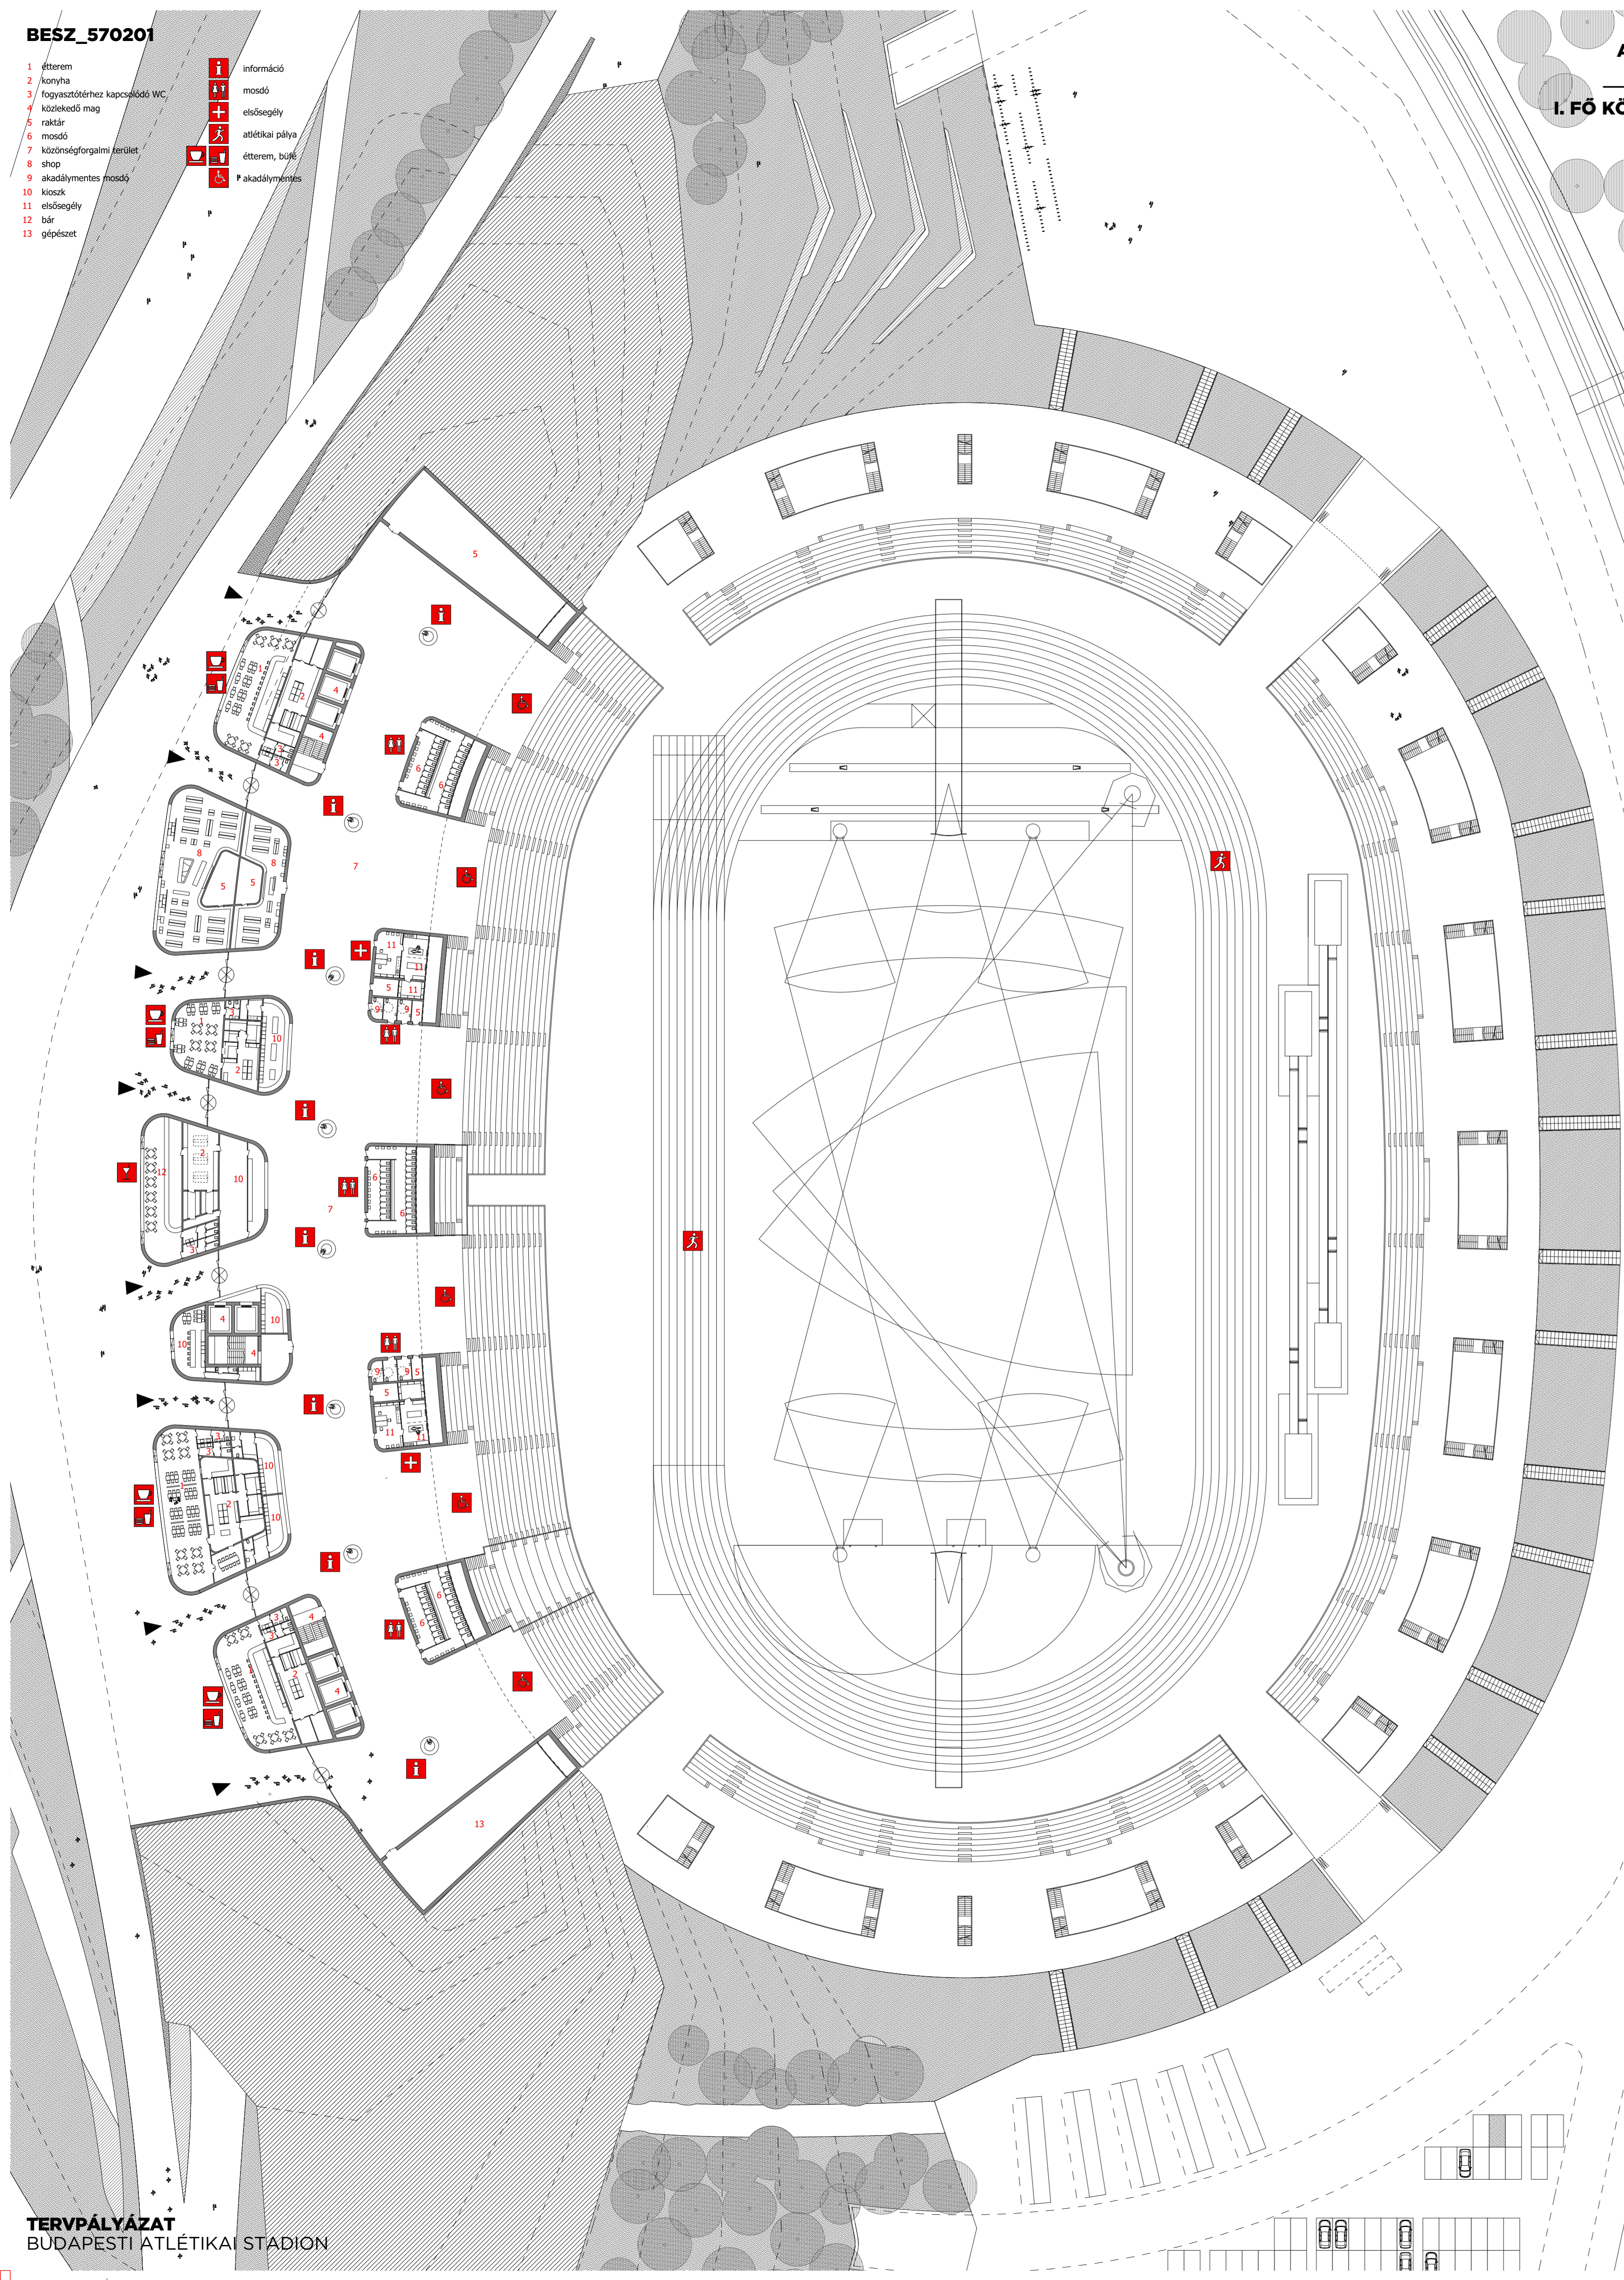

ATLÉTIKAI STADION
 BŐVÍTETT ÁLLAPOT
I. FŐ KÖZÖSSÉGFORGALMI
SZINTI ALAPRAJZ
 M=1:500

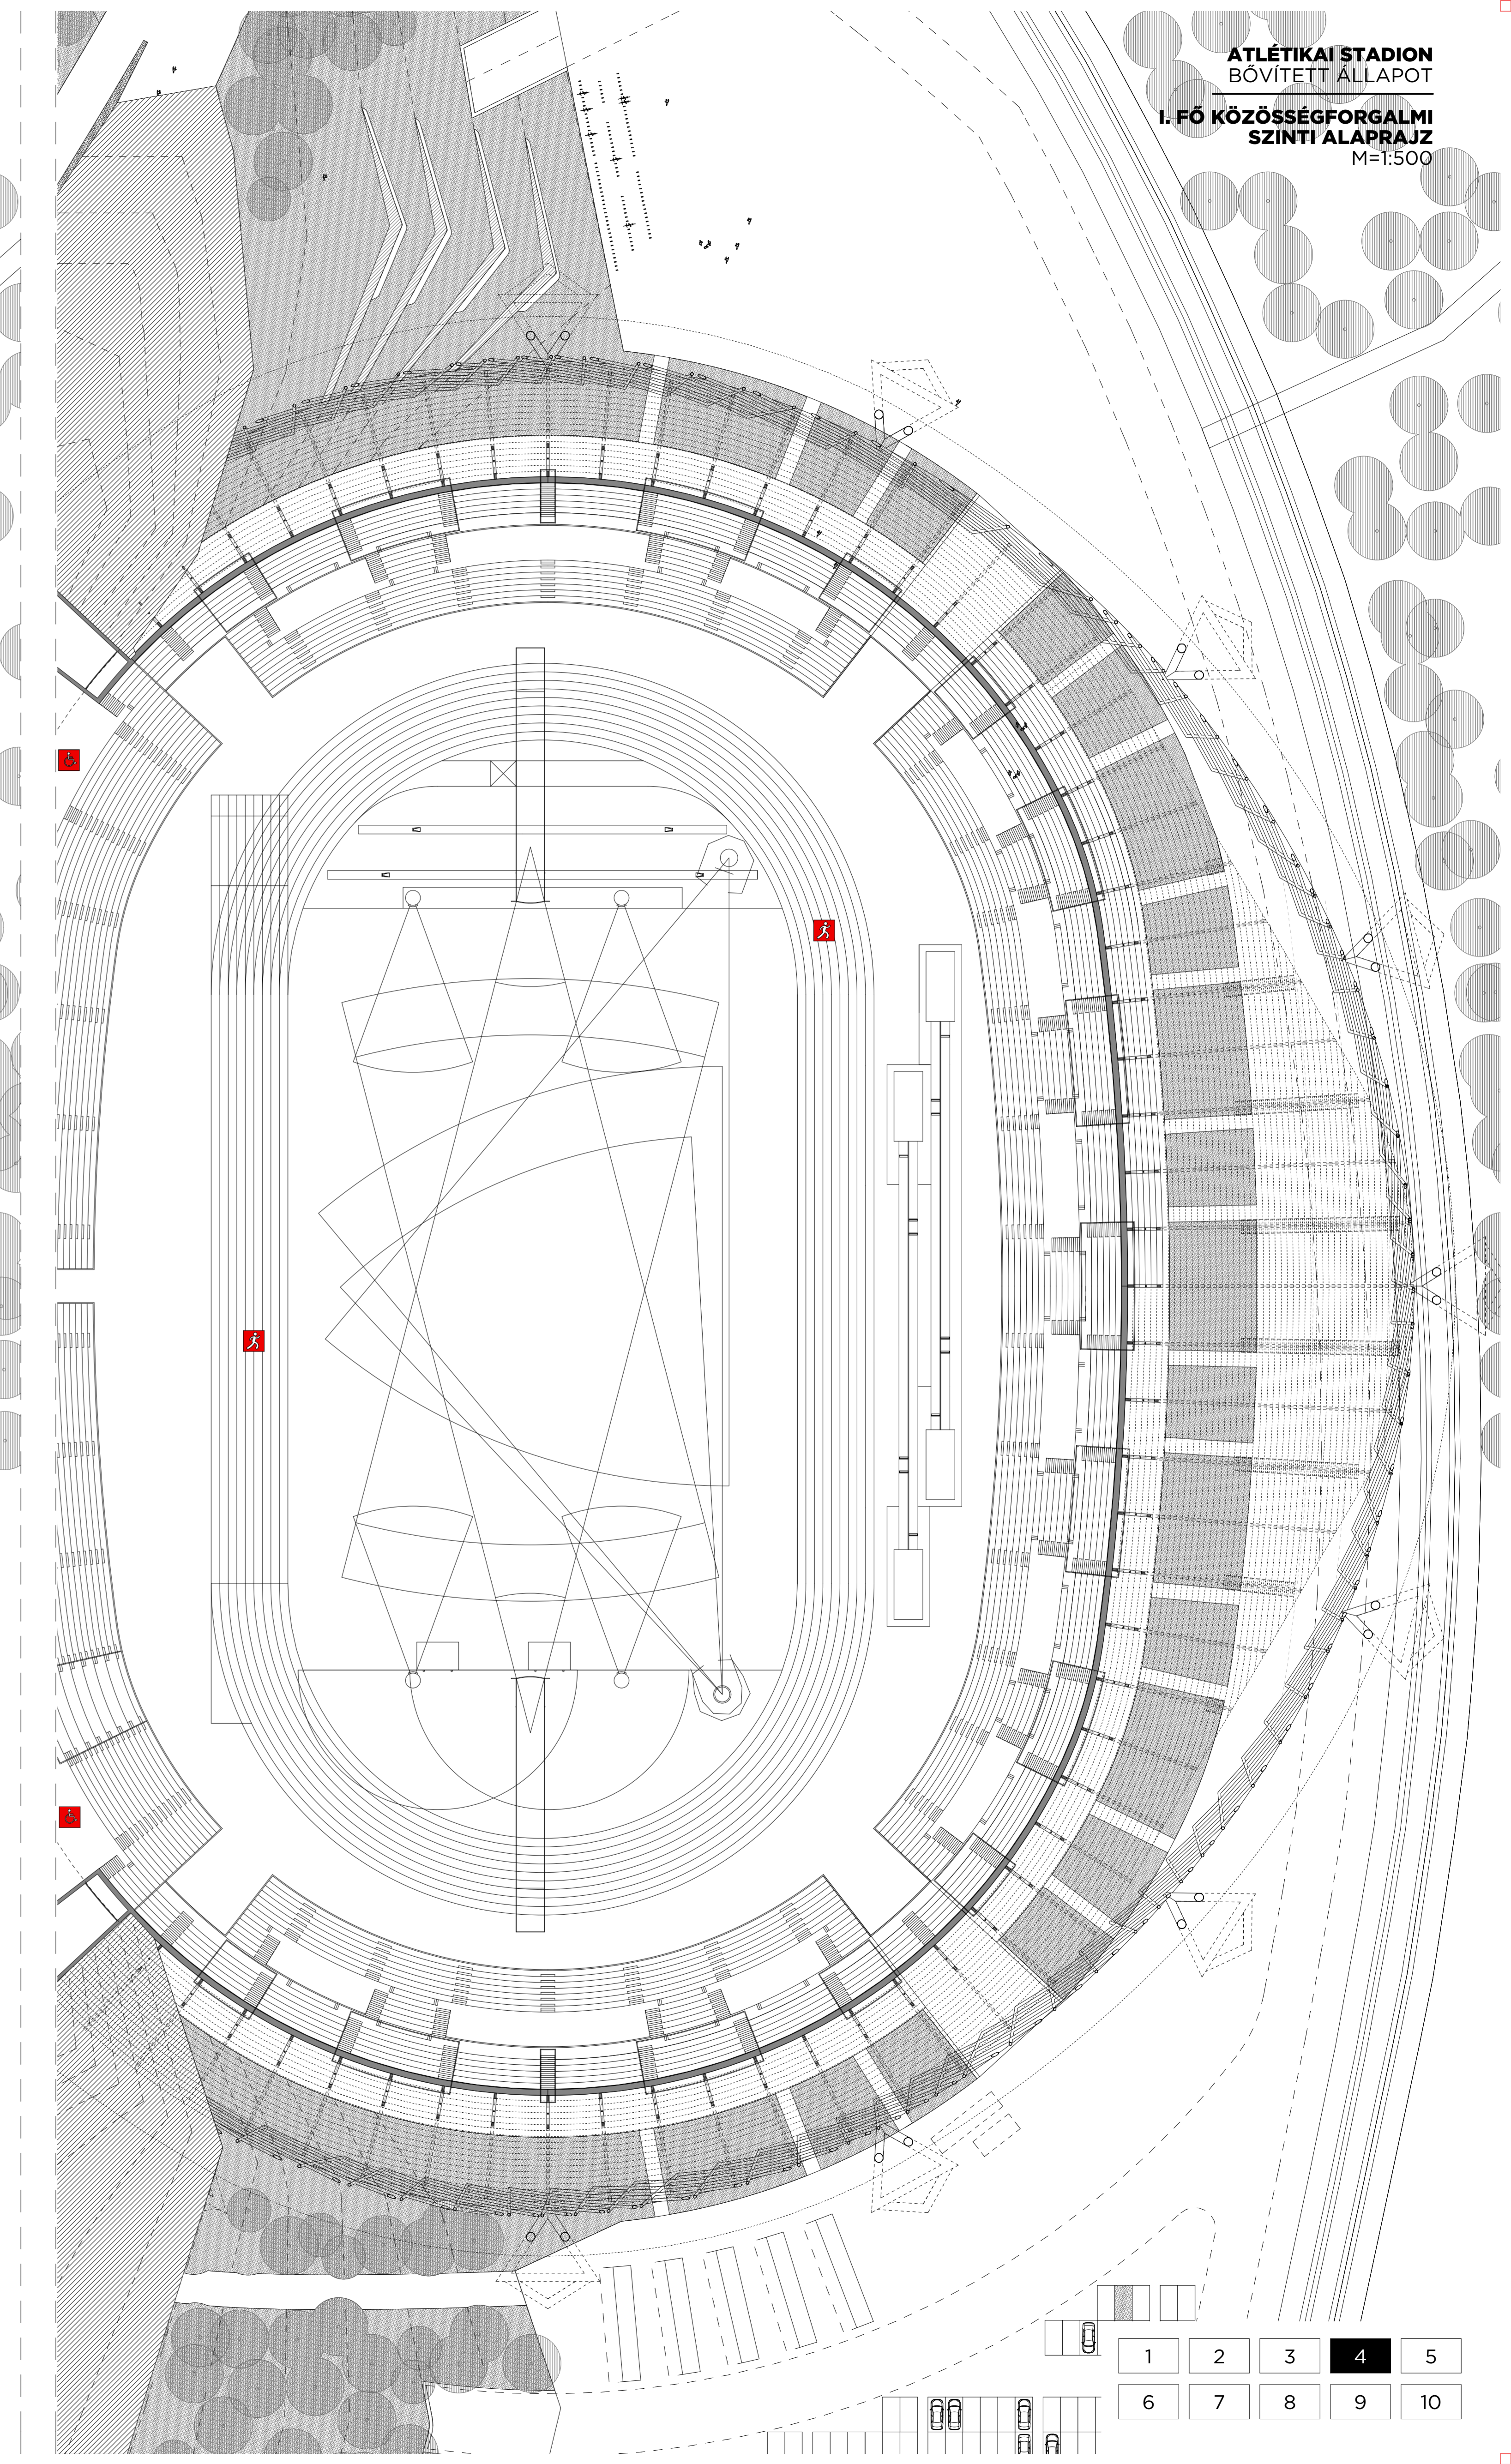

1	2	3	4	5
6	7	8	9	10