


KERESZTMETSZET  
M=1:500

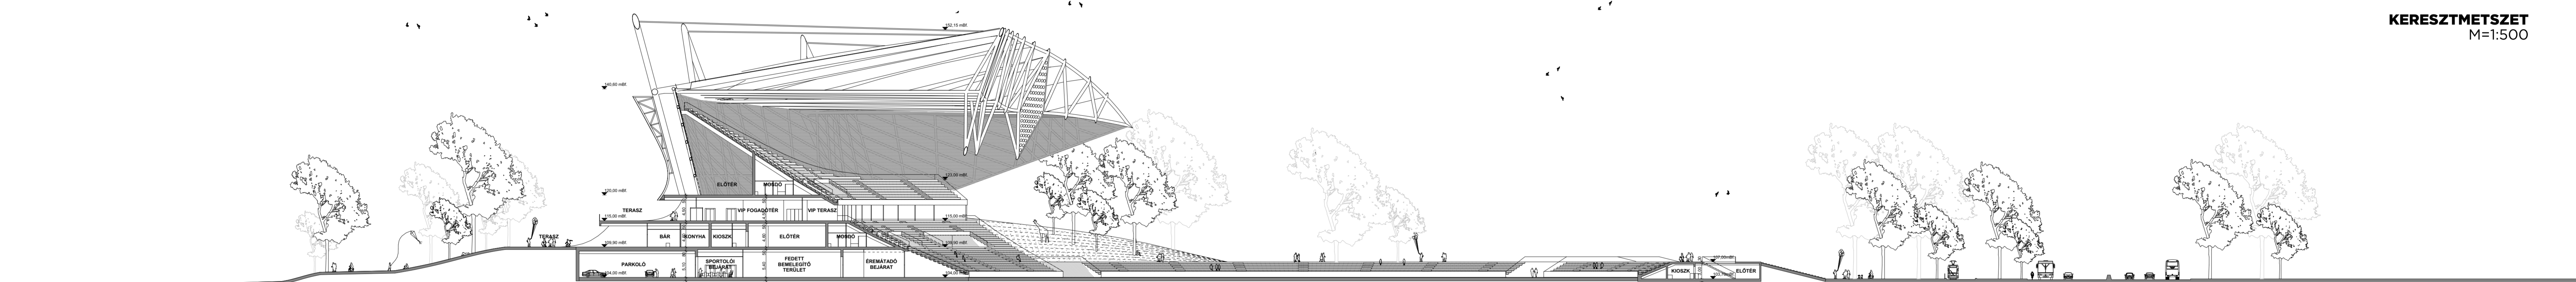

NYUGATI LELÁTÓ-RÉSZMETSZET  
M=1:250

