


KERESZTMETSZET
M=1:500

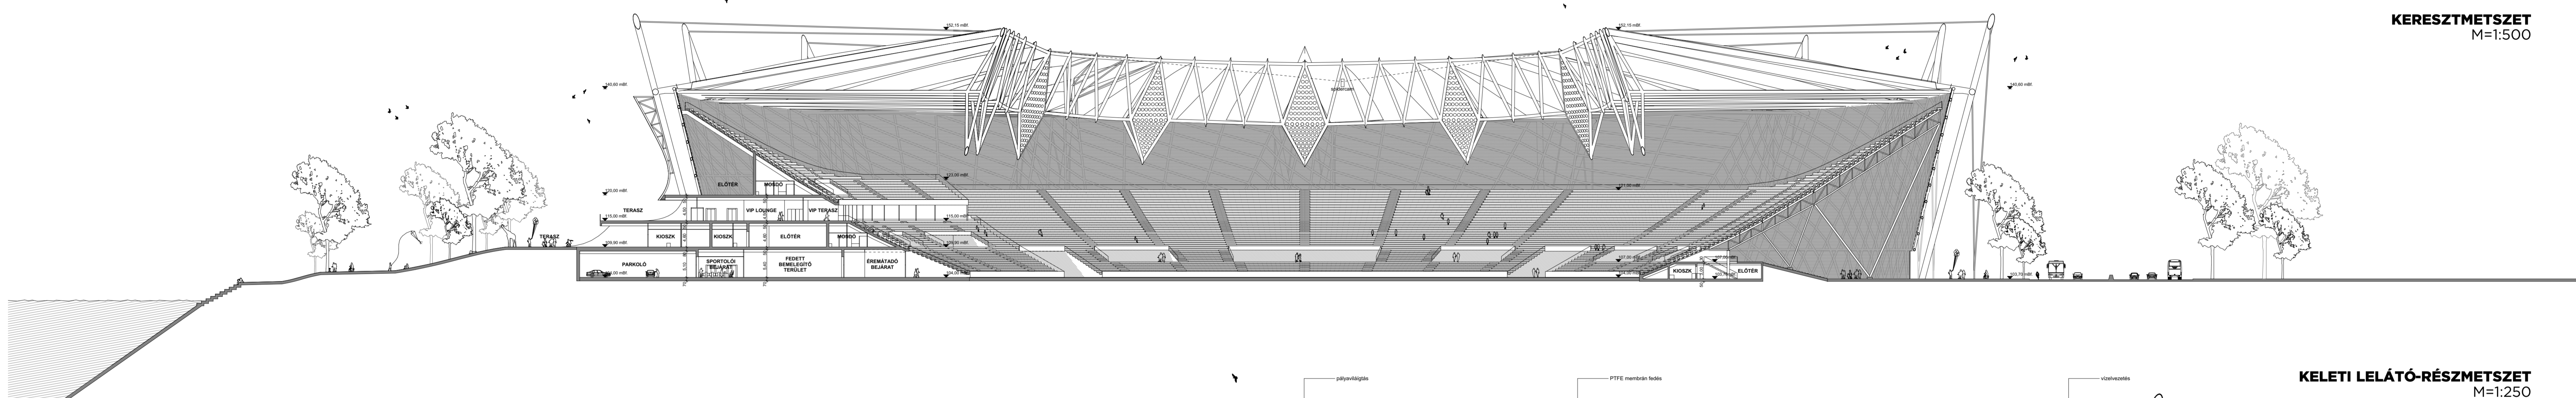

KELETI LELÁTÓ-RÉSZMETSZET
M=1:250

