


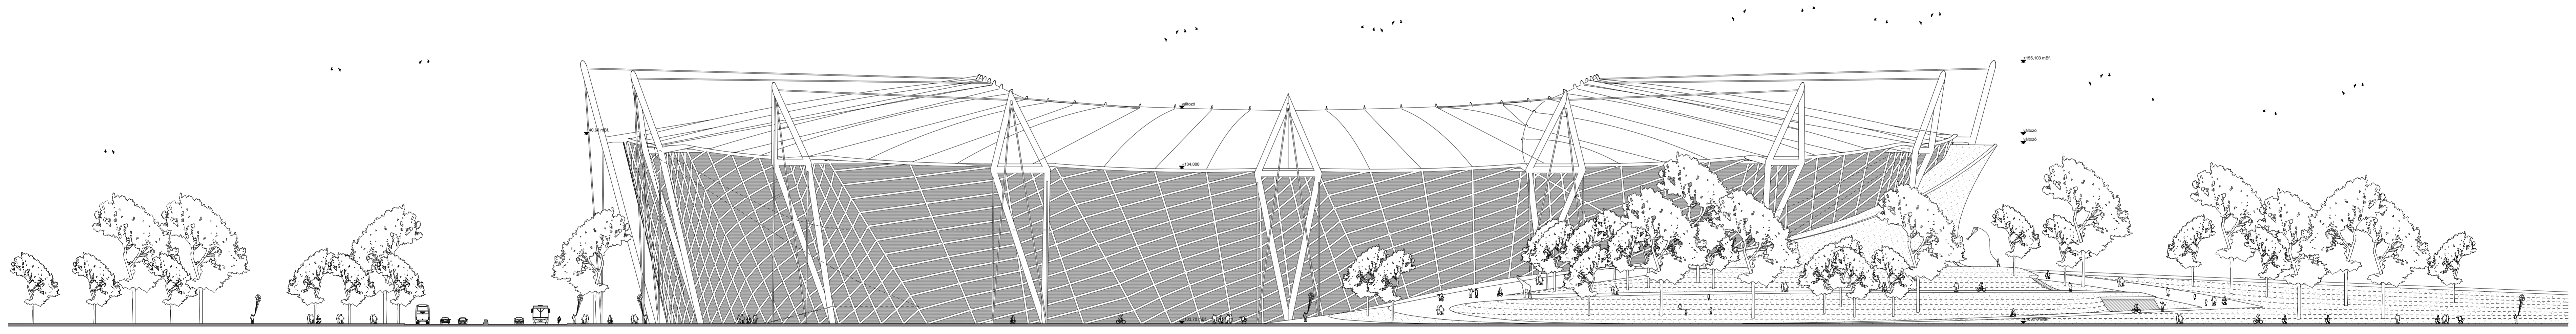

ÉSZAKI HOMLOKZAT  
M=1:500



KELETI HOMLOKZAT  
M=1:500

