



**G-G METSZET M1:100**

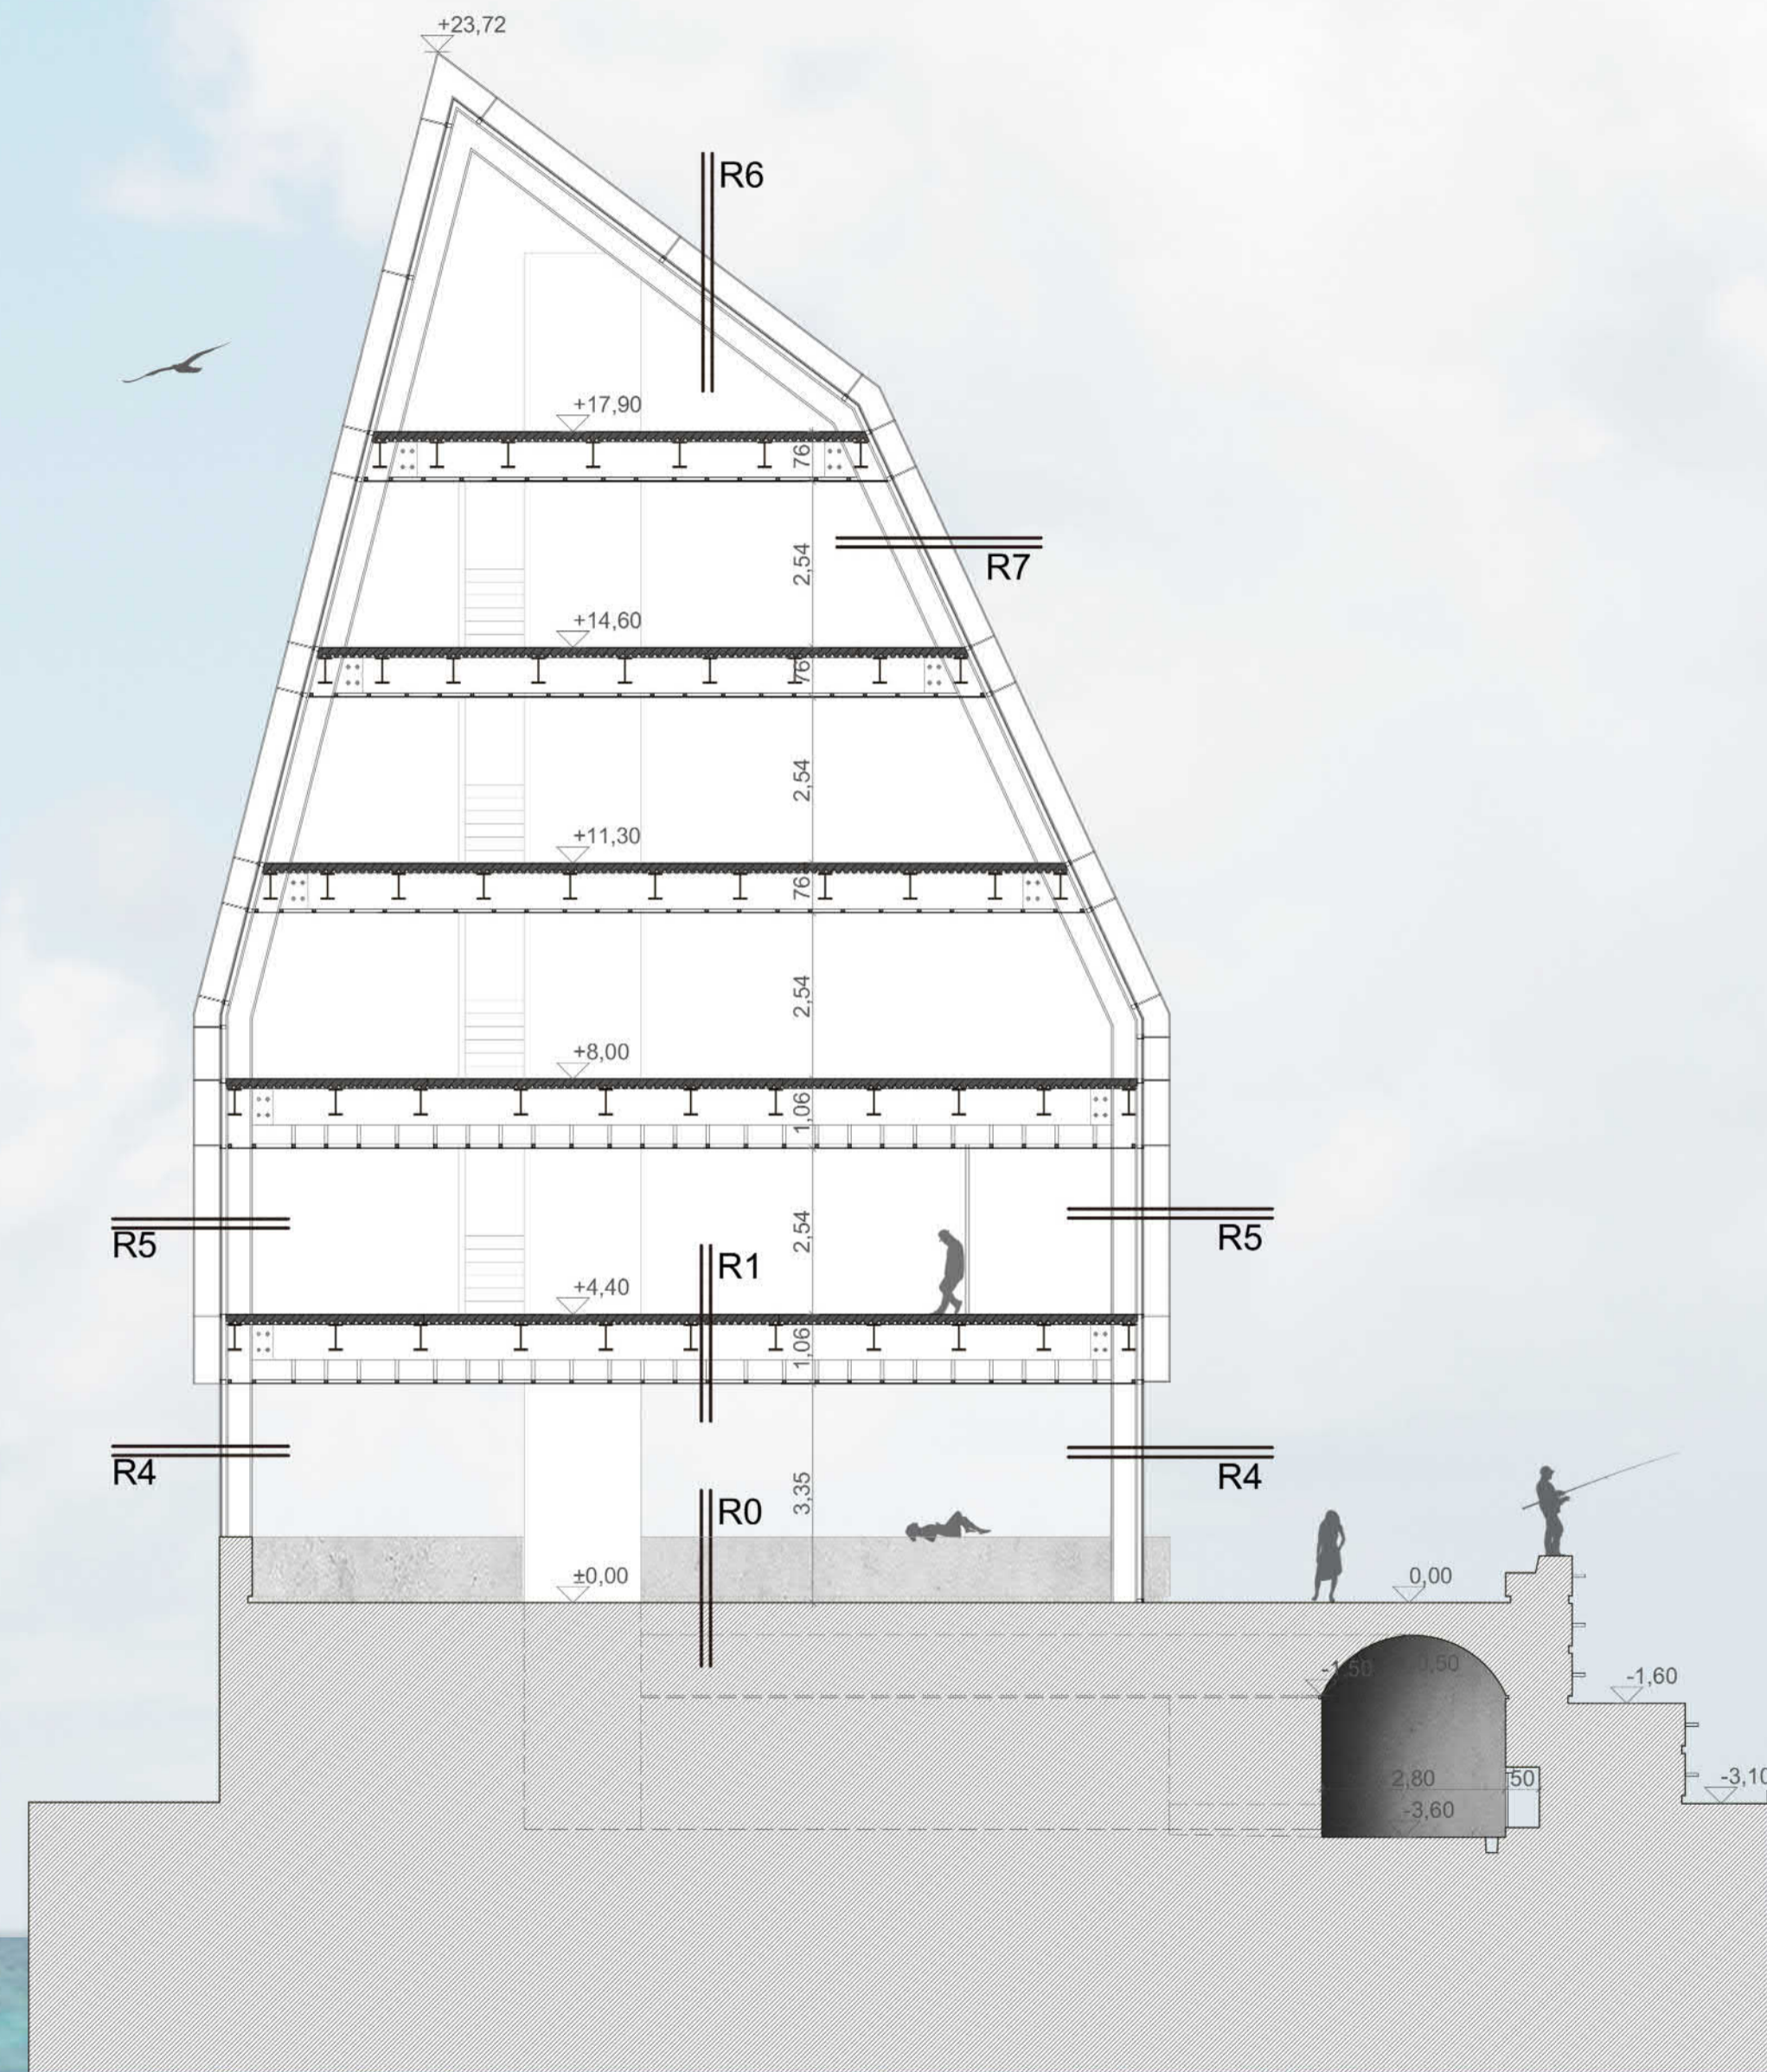

**H-H METSZET M1:100**

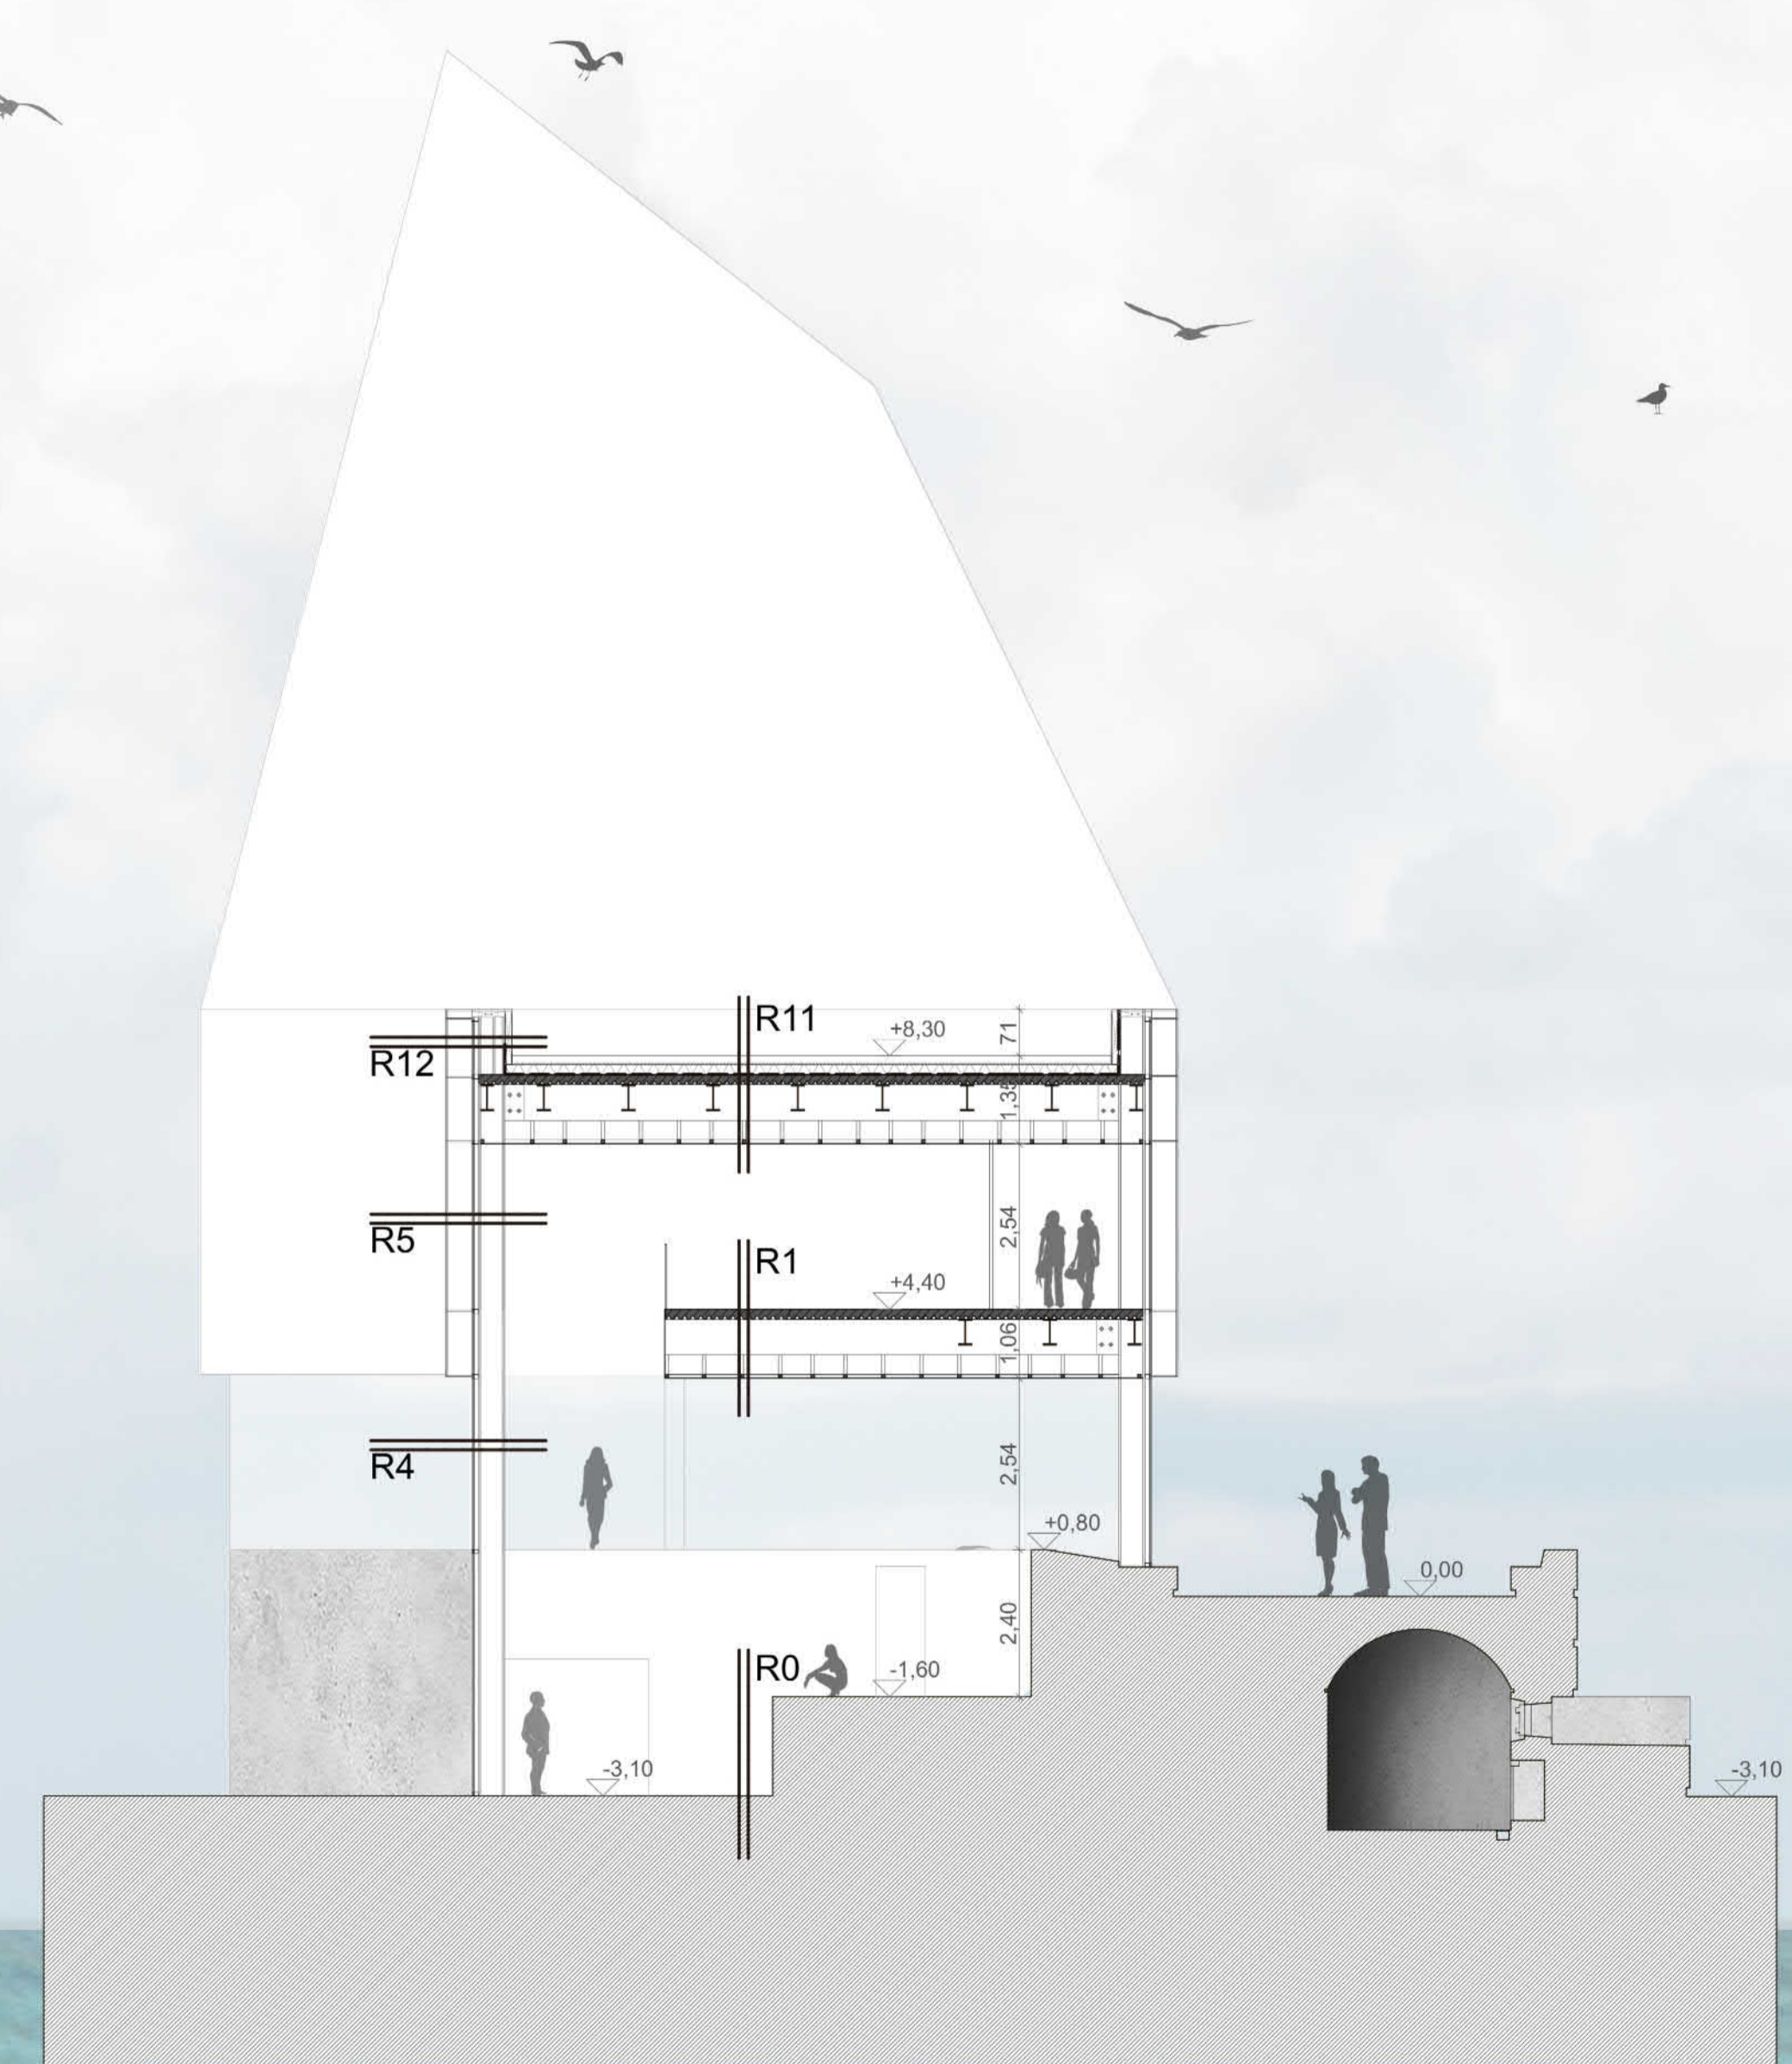

**I-I METSZET M1:100**