



J-J METSZET M1:100

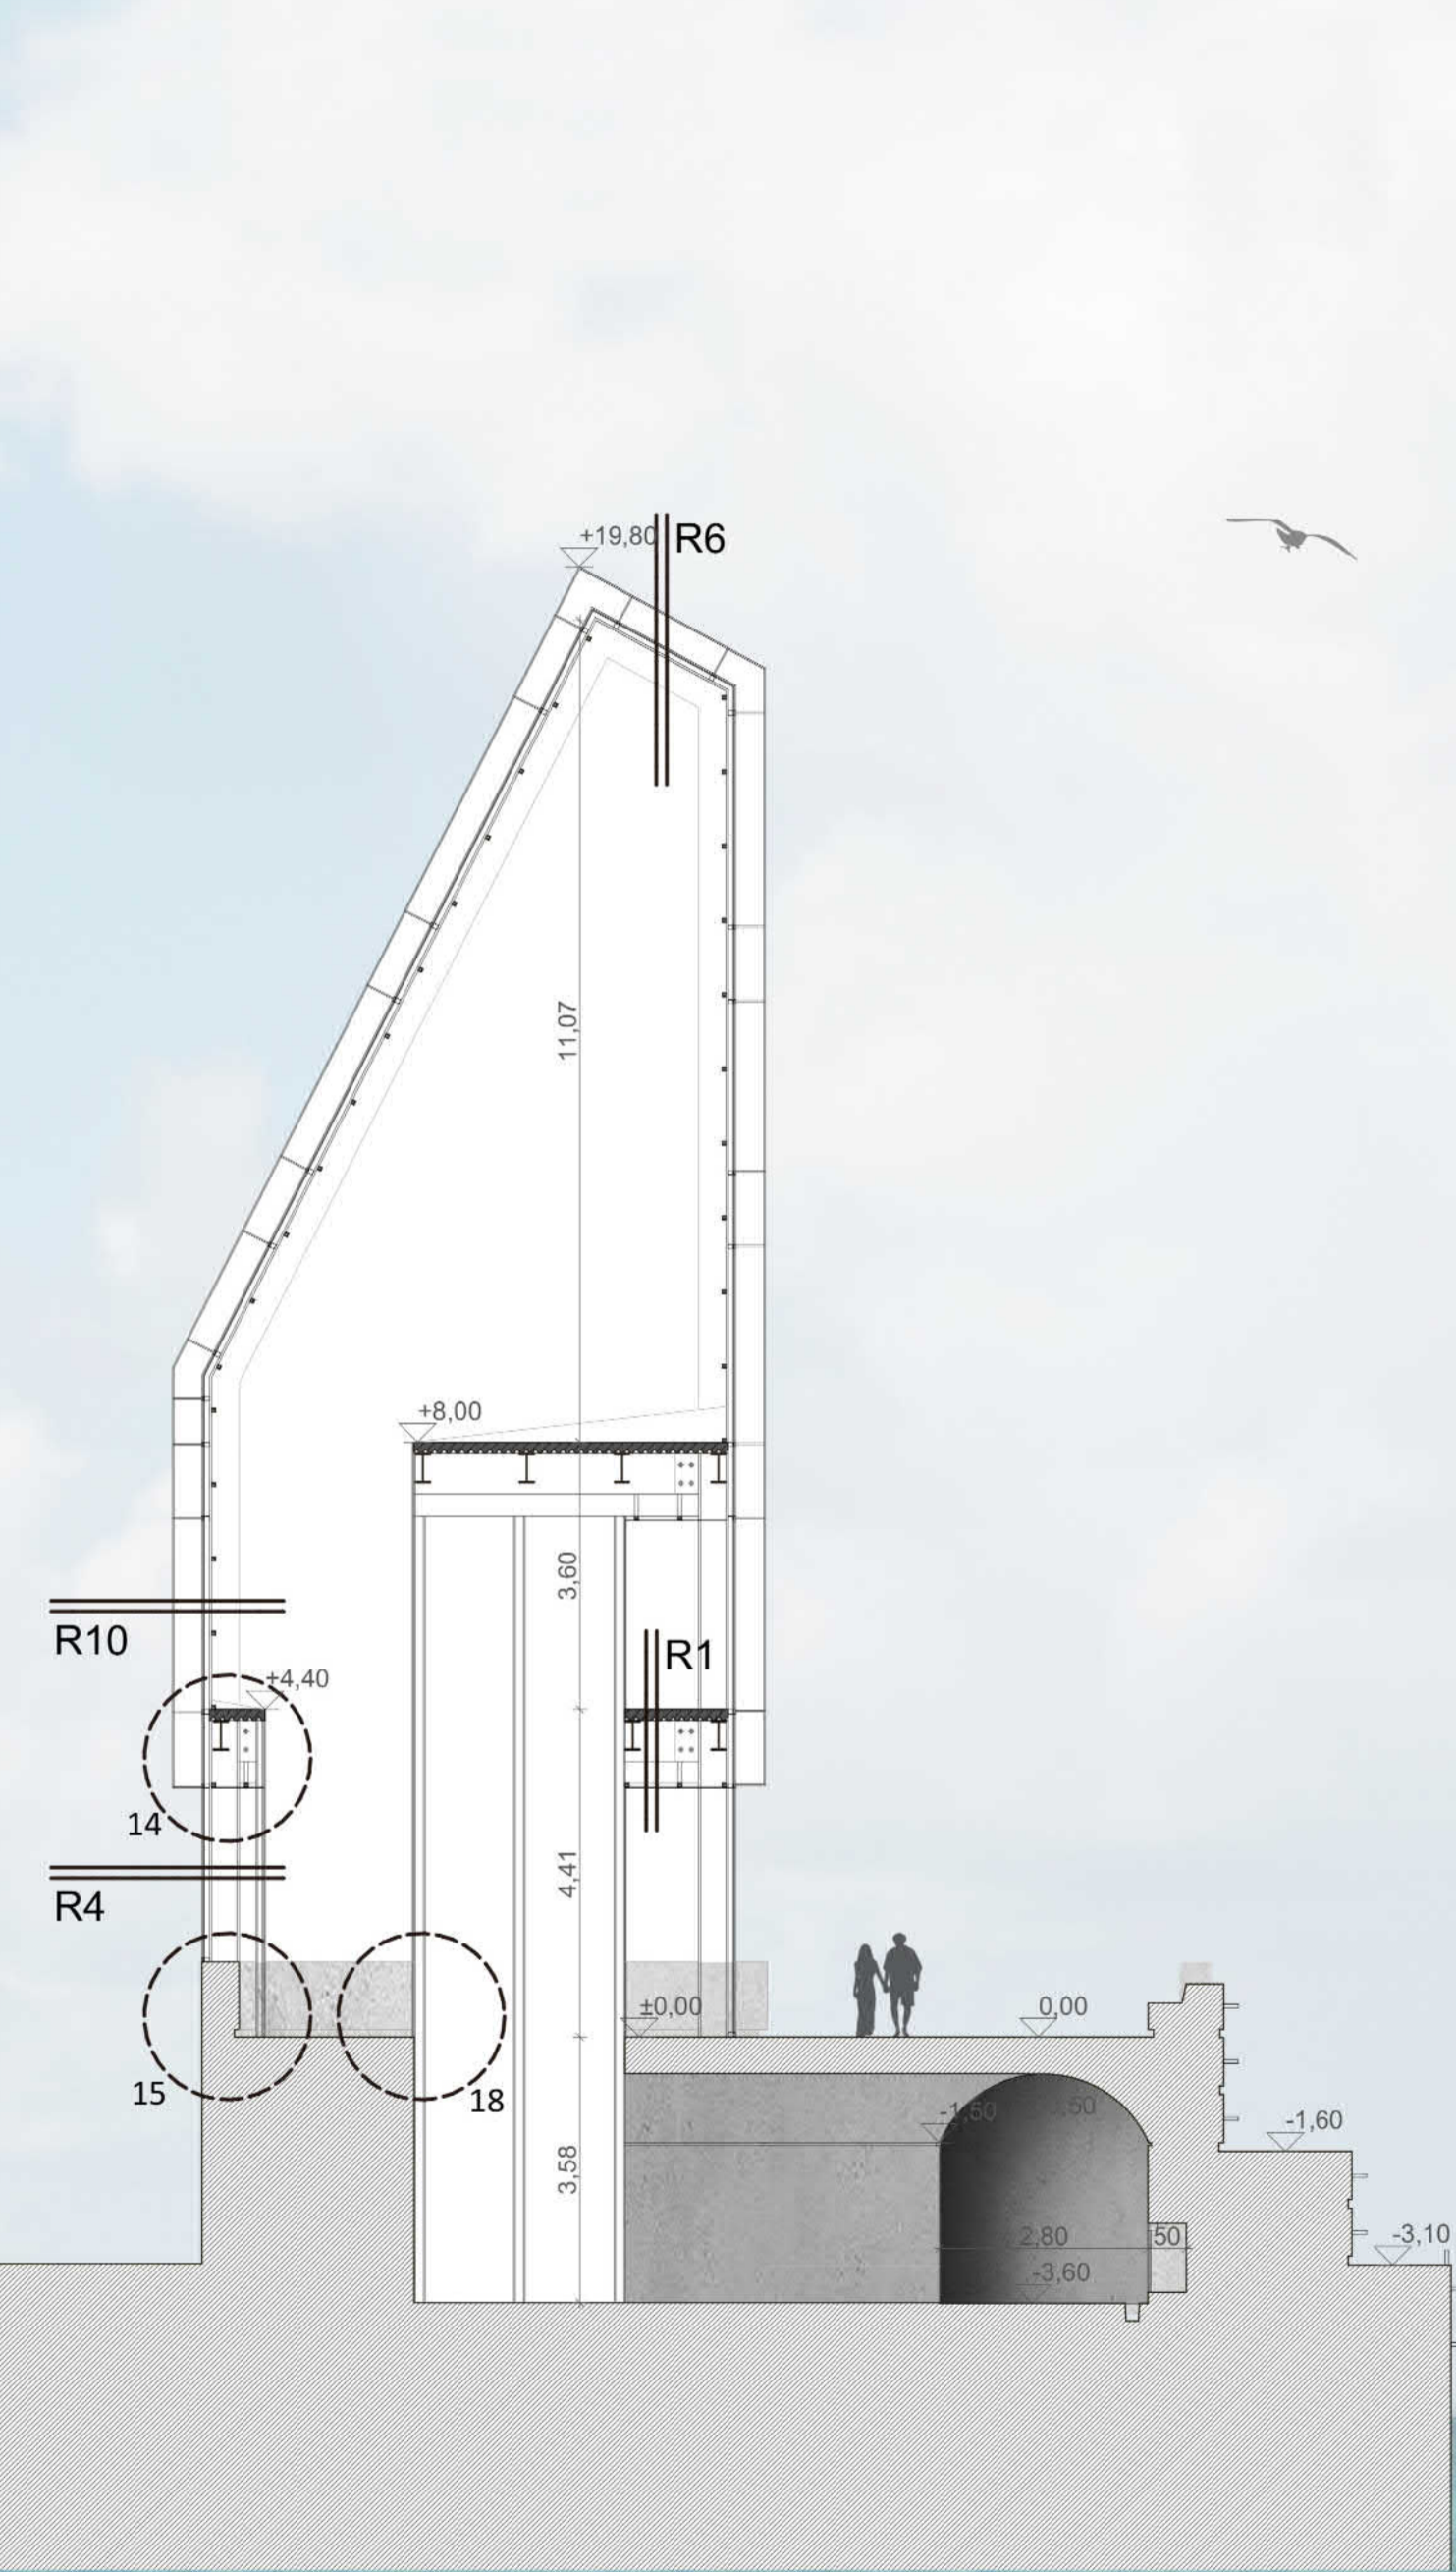

K-K METSZET M1:100

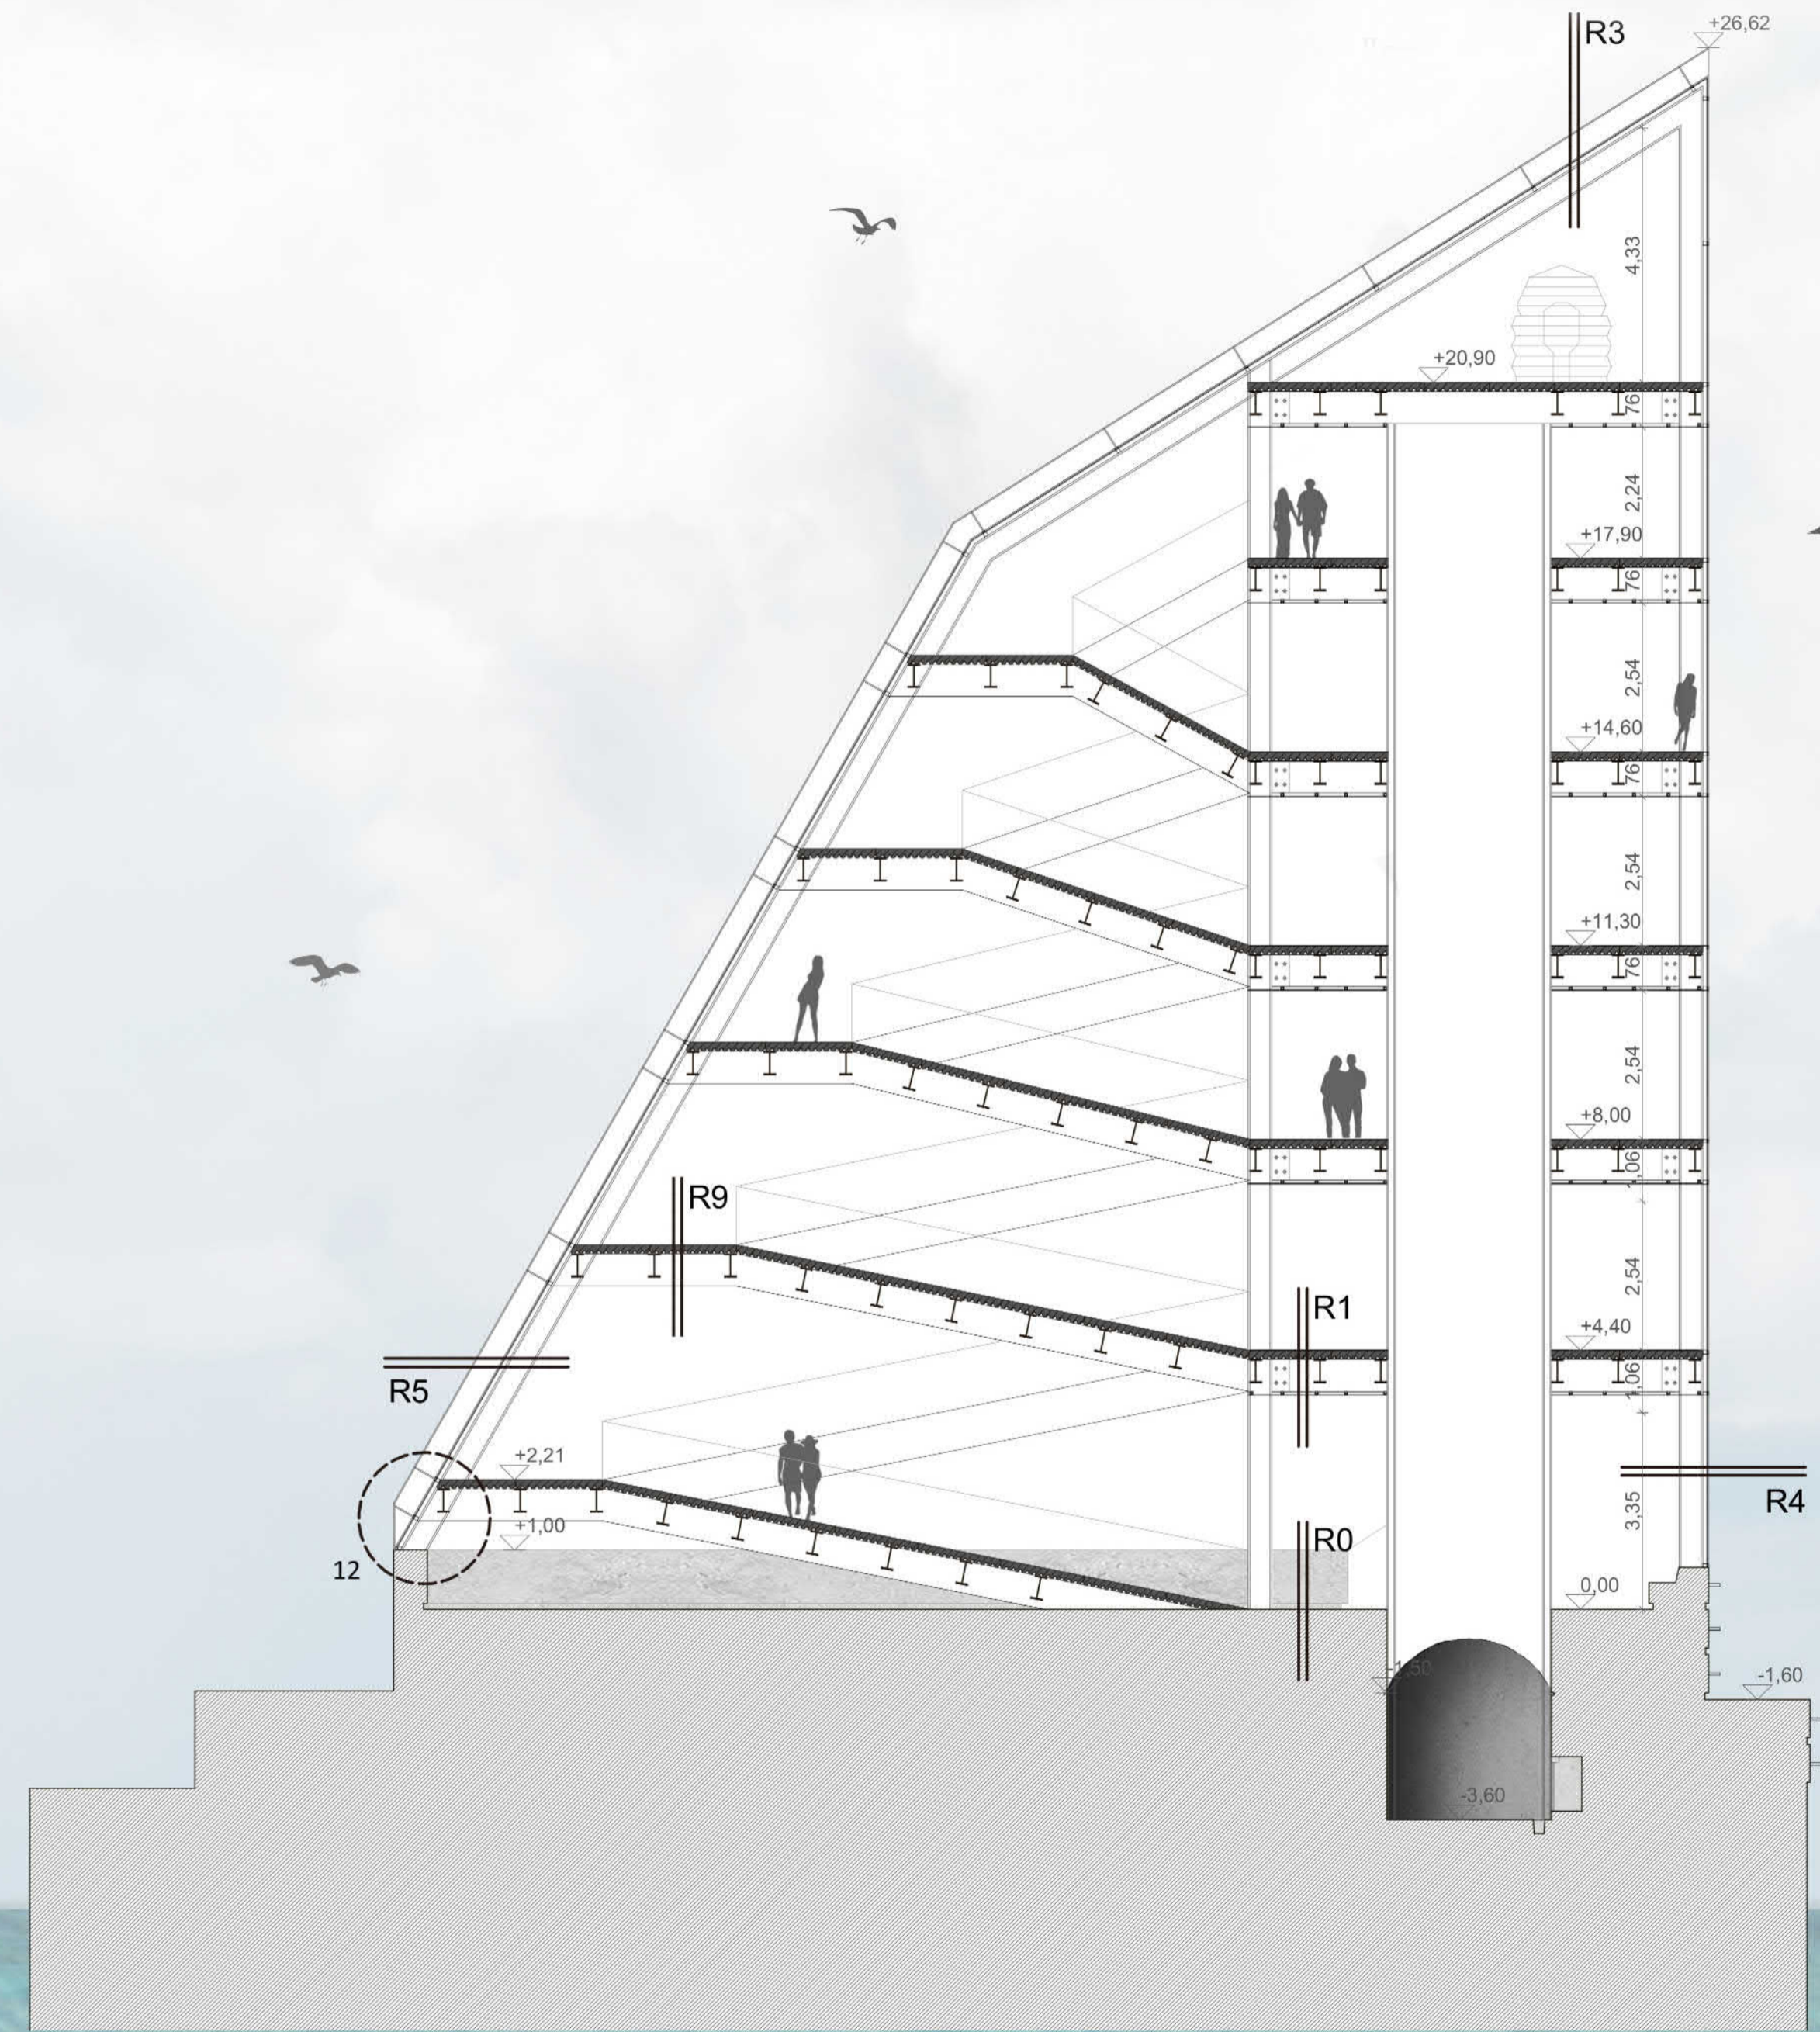

L-L METSZET M1:100