


déli homlokzat - nyári használat

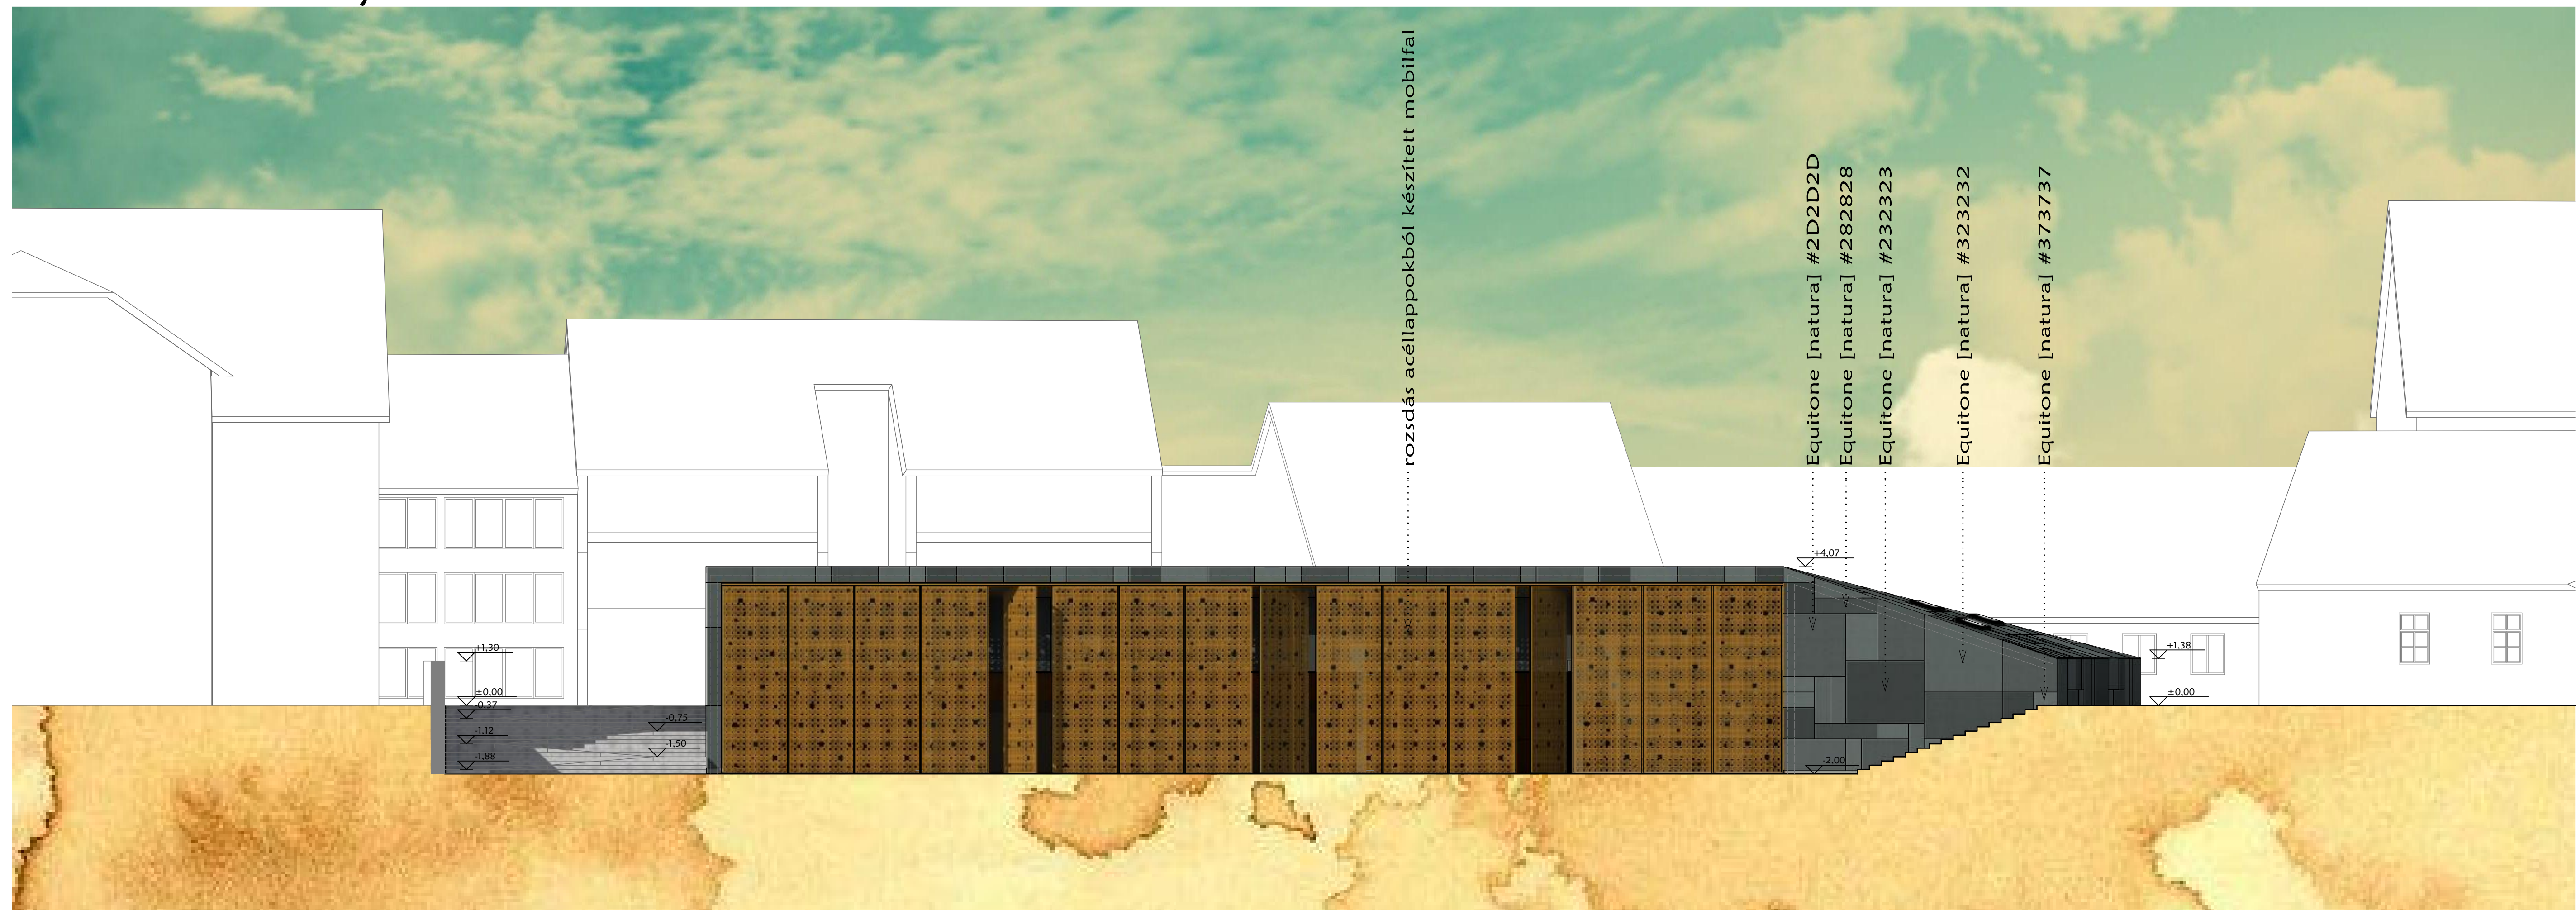

déli homlokzat - téli használat

