


f-01 falmetszet

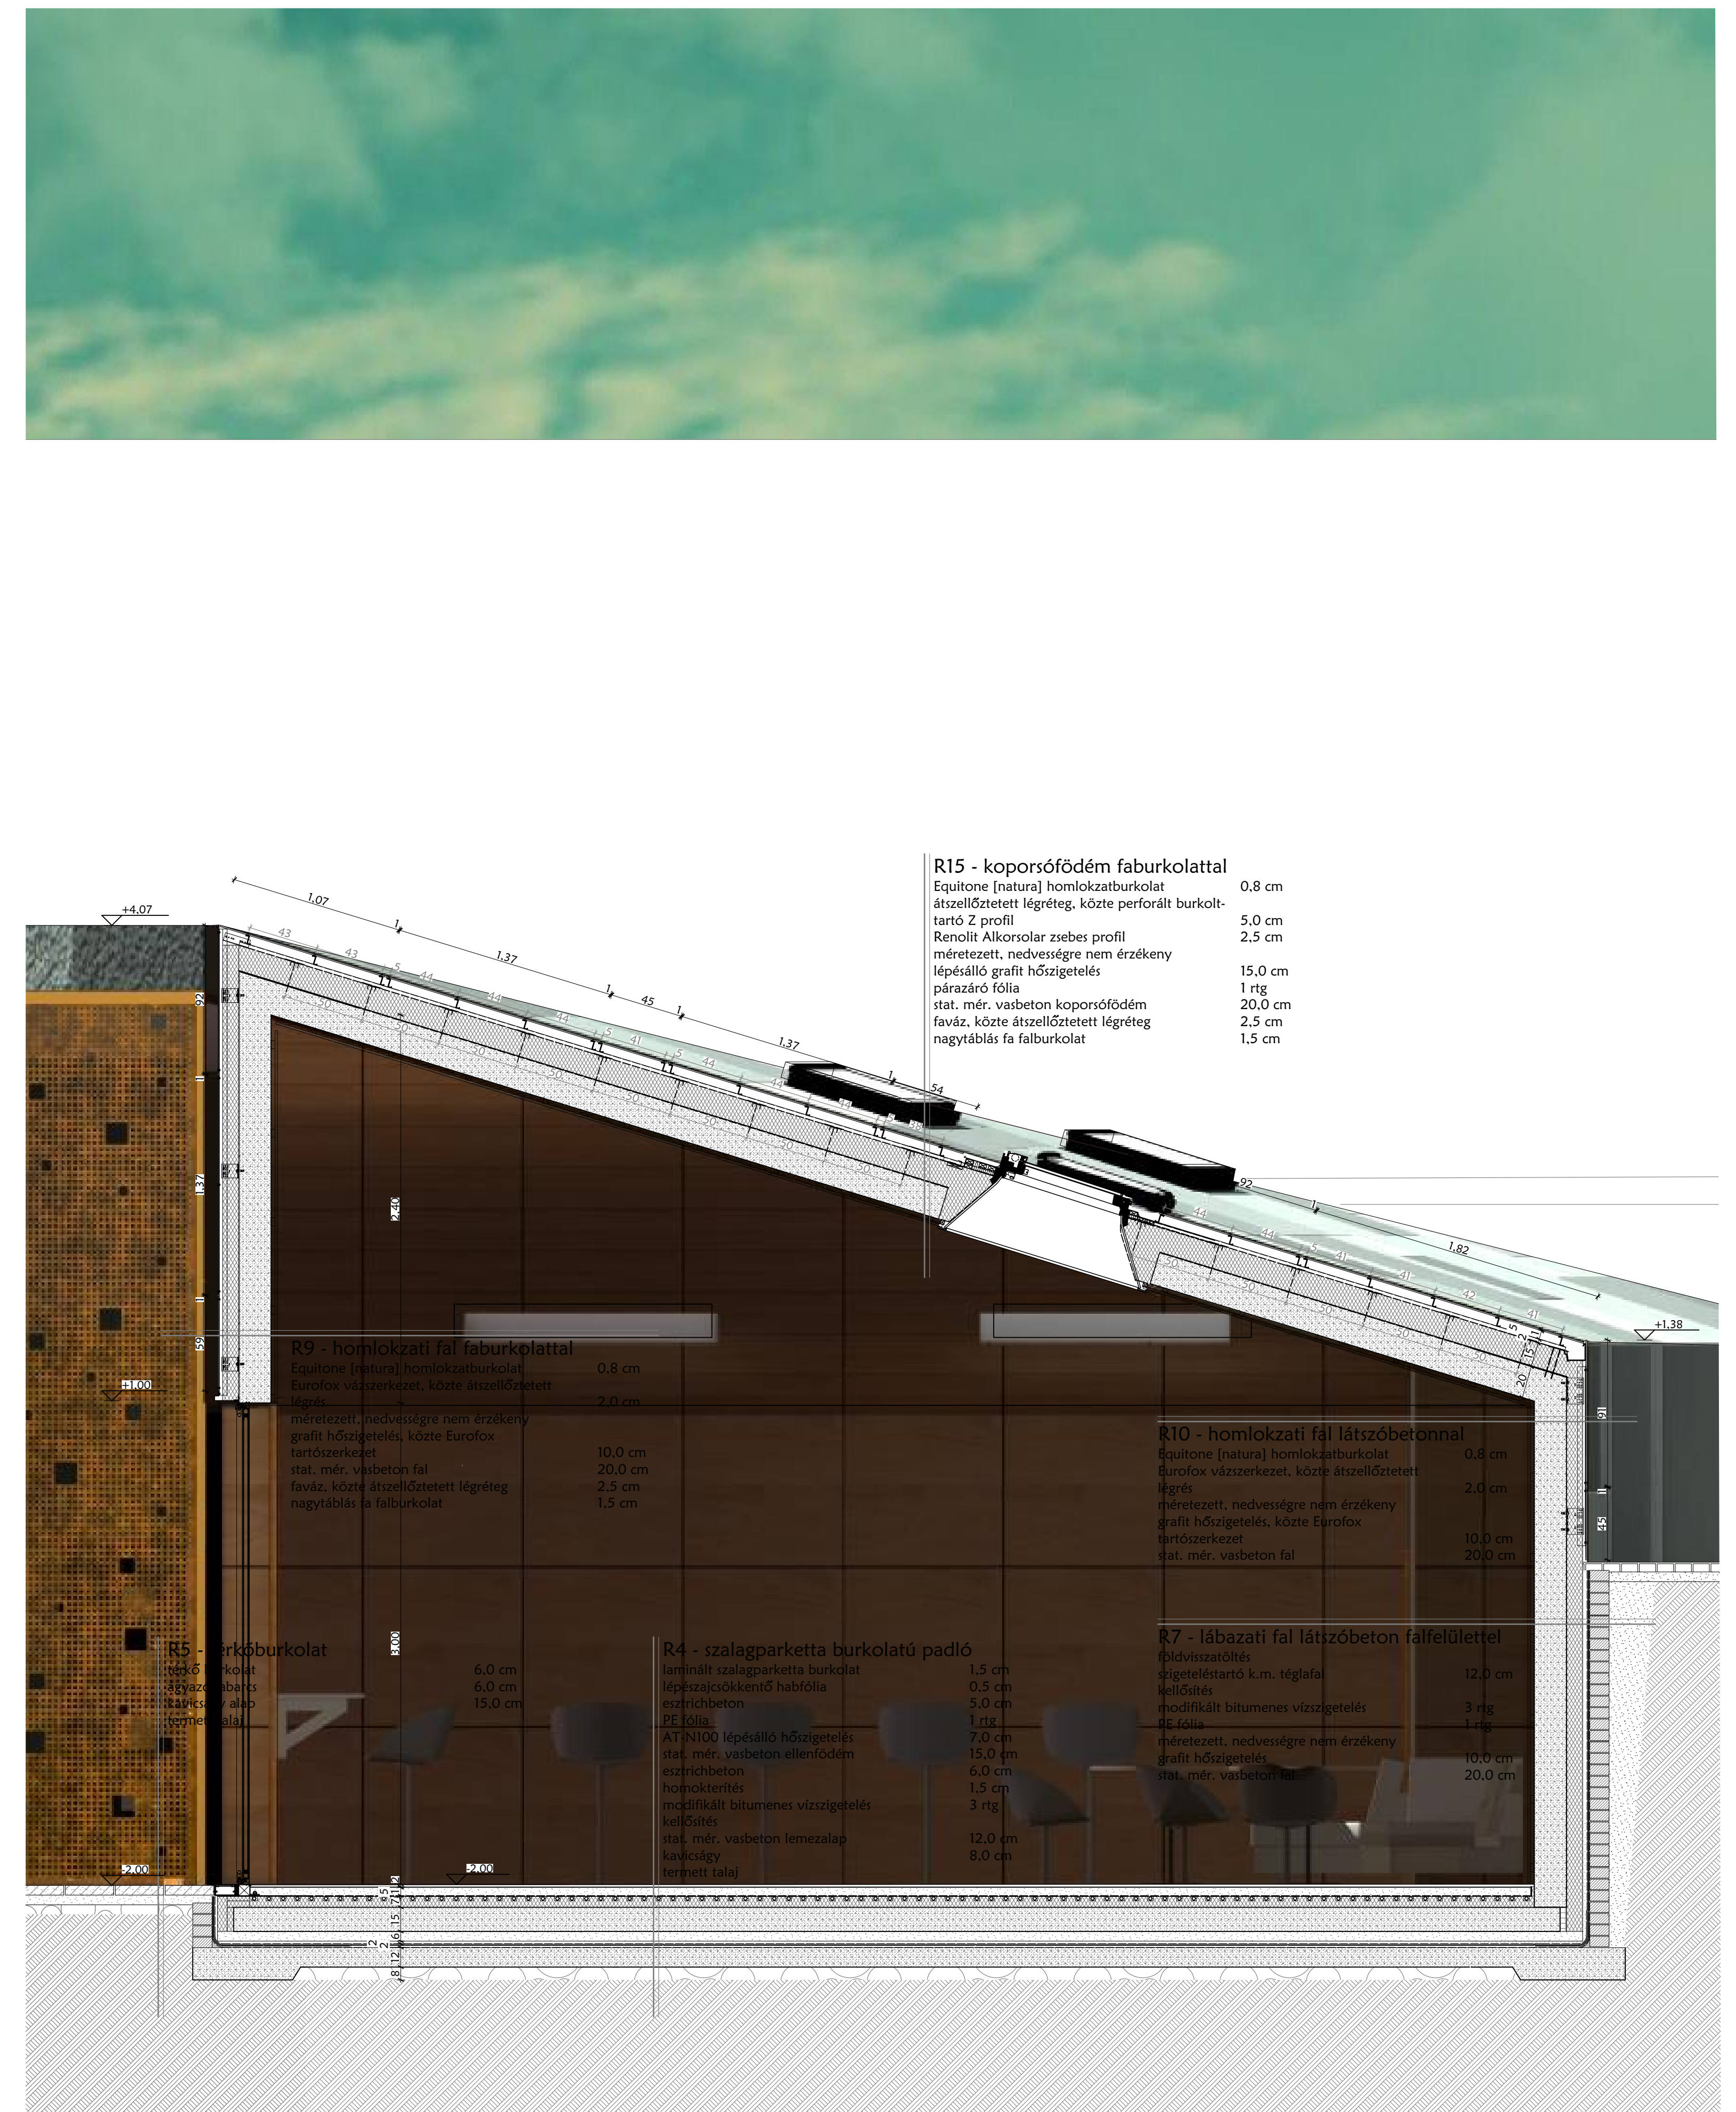

f-02 falmetszet

