



LAKÓHÁZ ÉS VENDÉGLŐ

INFO KAPUTORONY
ÖSSZEKÖTTETÉSEL A PINCÉKKEL

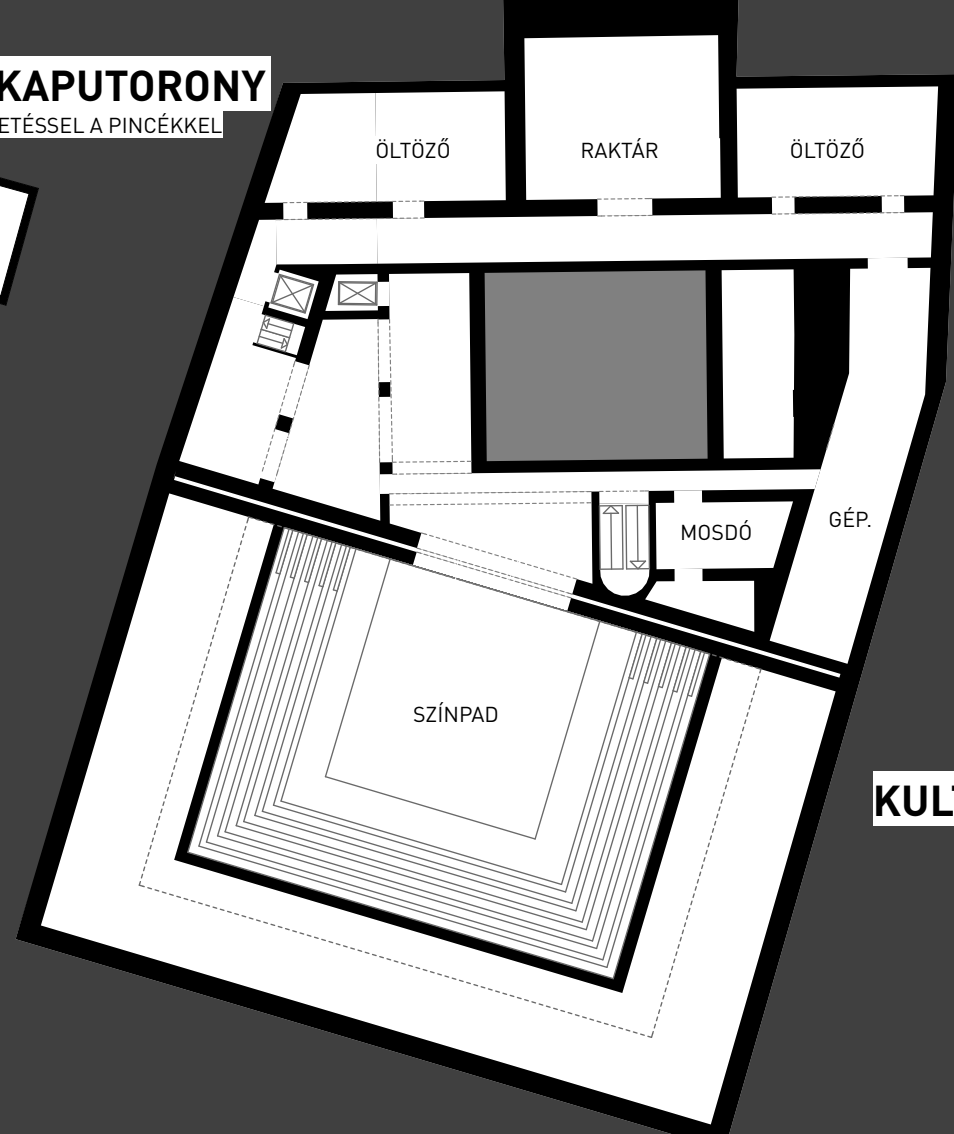


KULTÚRPALOTA

KIRÁLYI BORHÁZ ÉS PINCEMŰZEUM
A PINCEK PONTOS POZÍCIÓJA NEM ISMERT

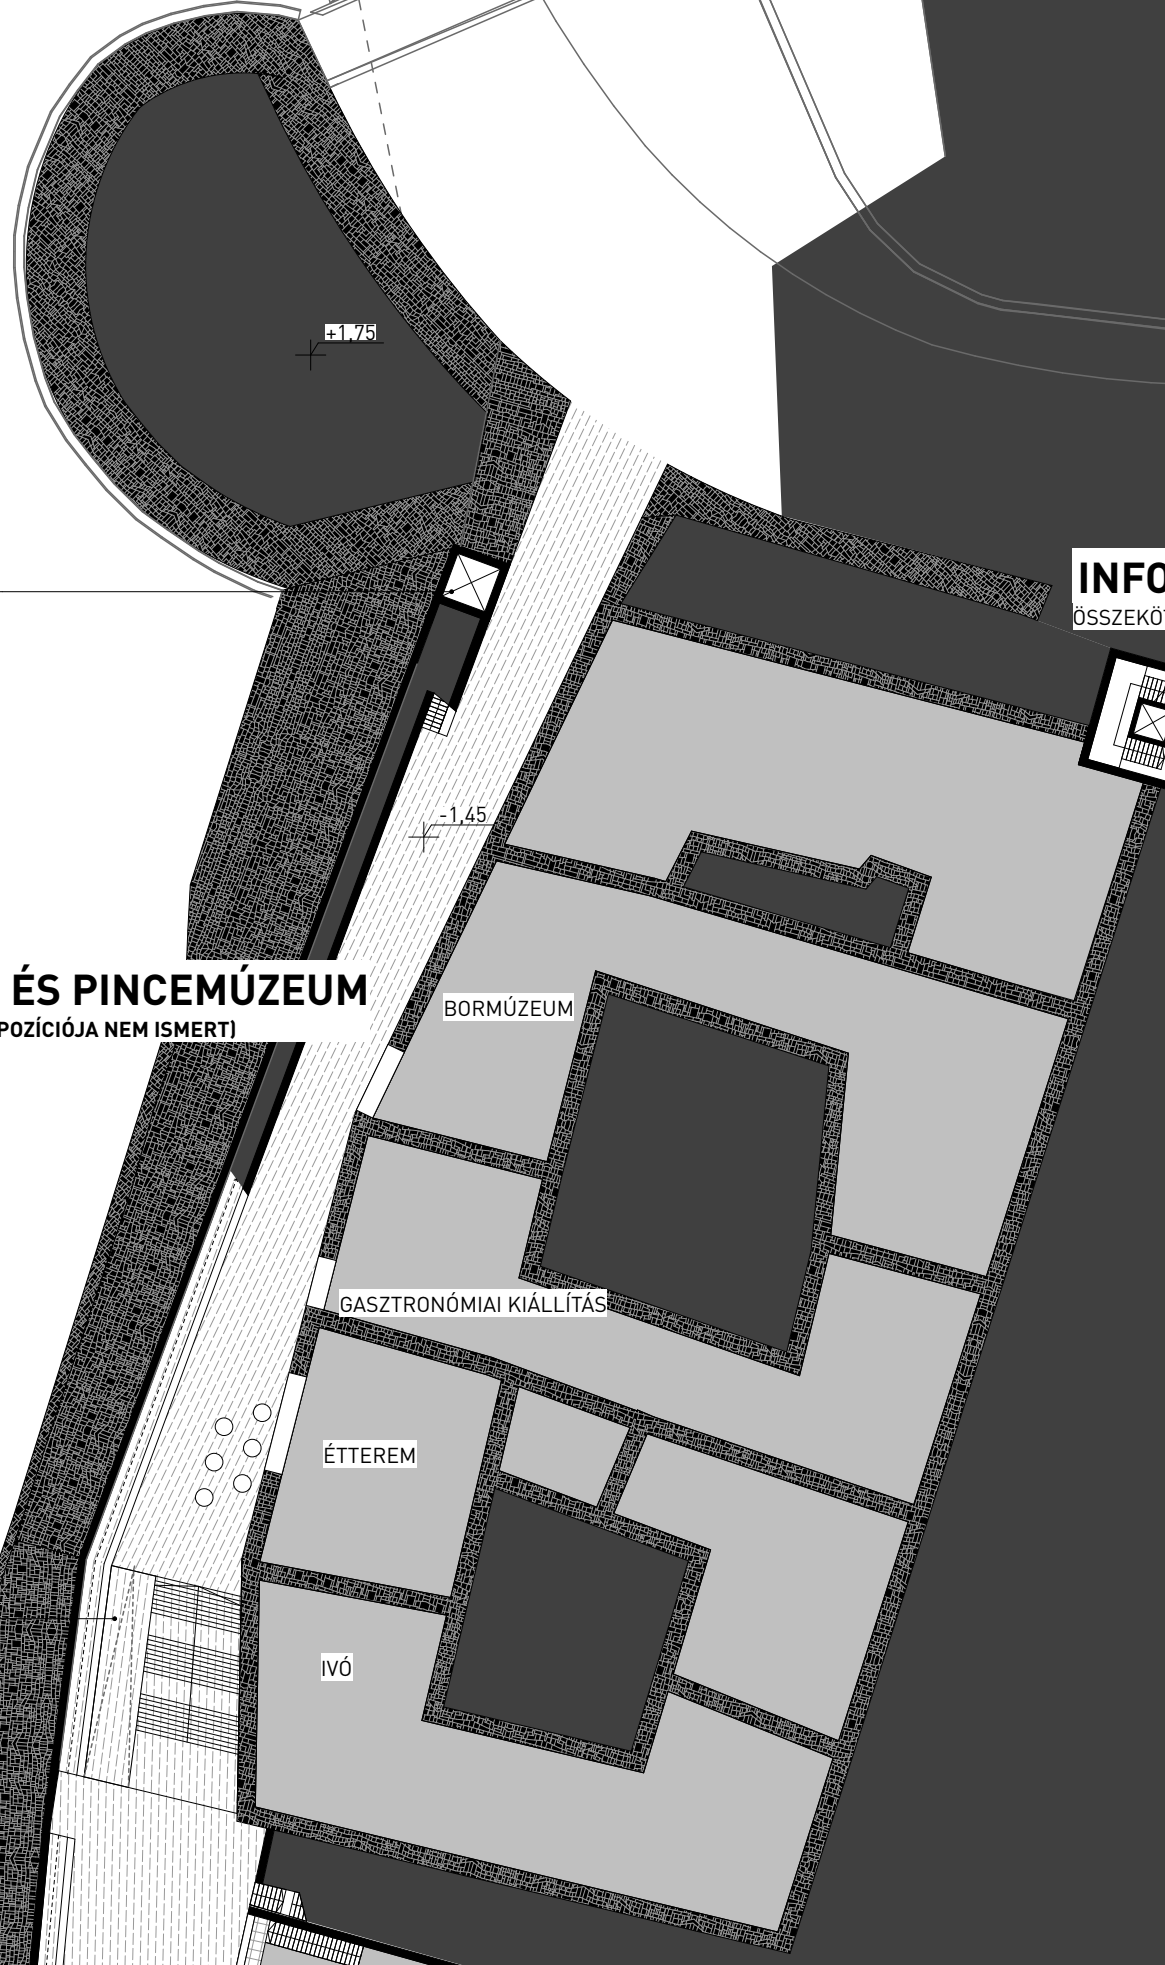

ÉPÍTÉSZETI MŰZEUM

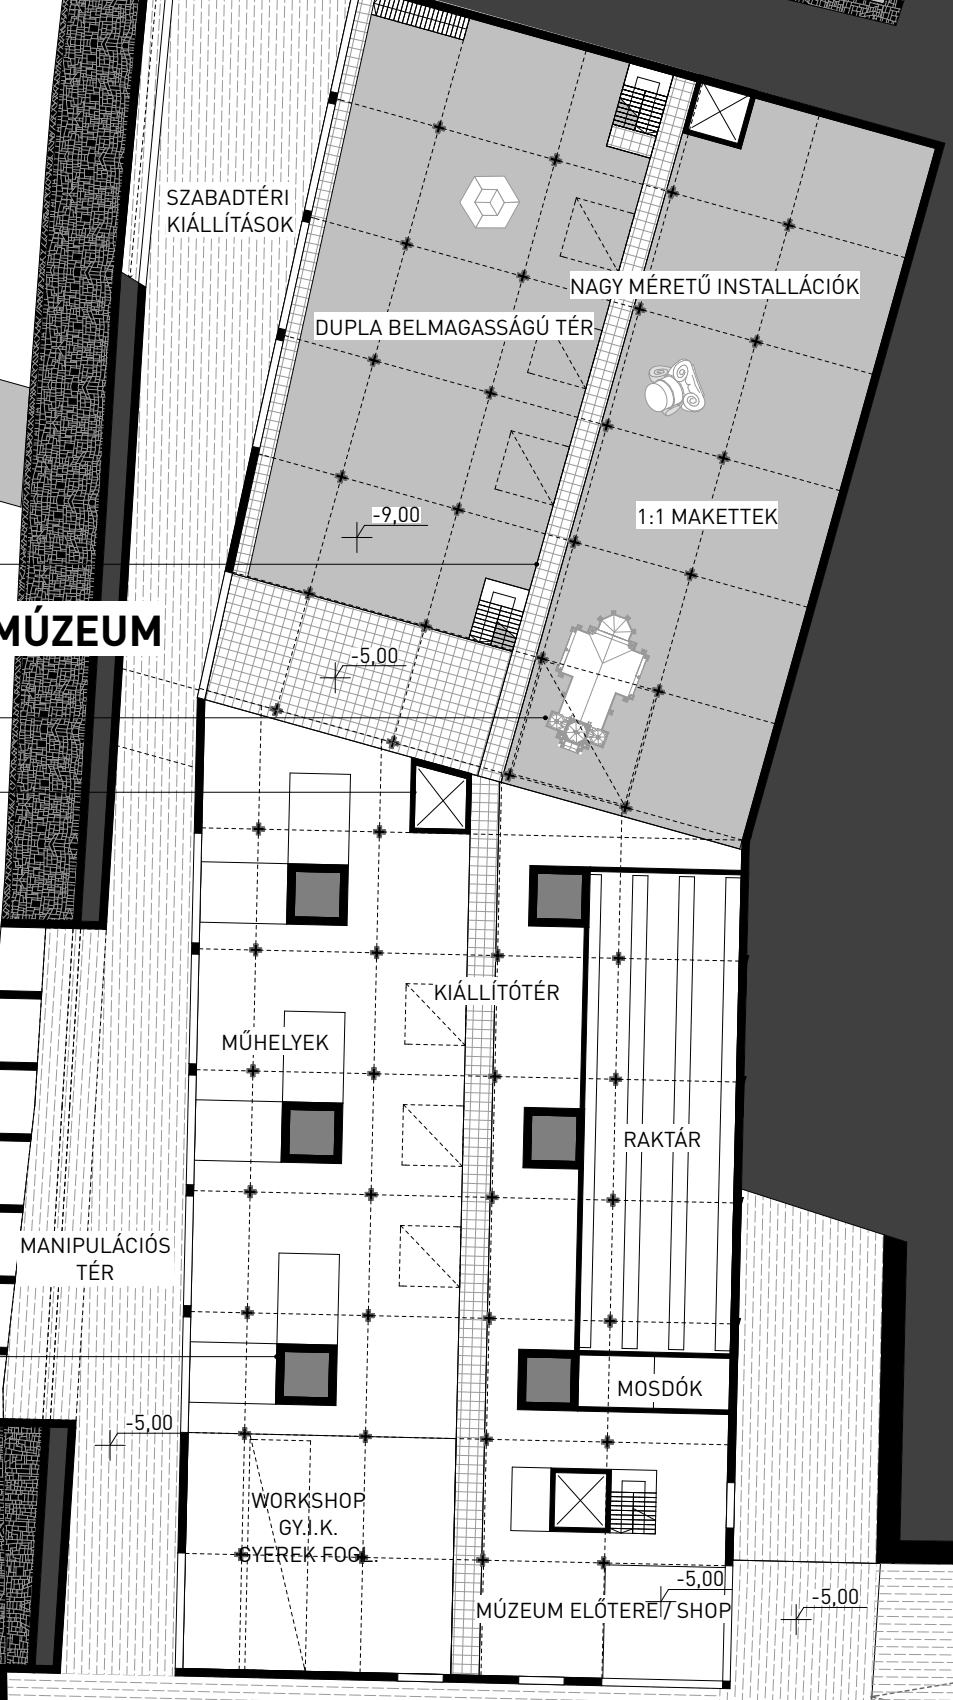

ÁTJÁRÓ A VÁRKERTBŐL

