


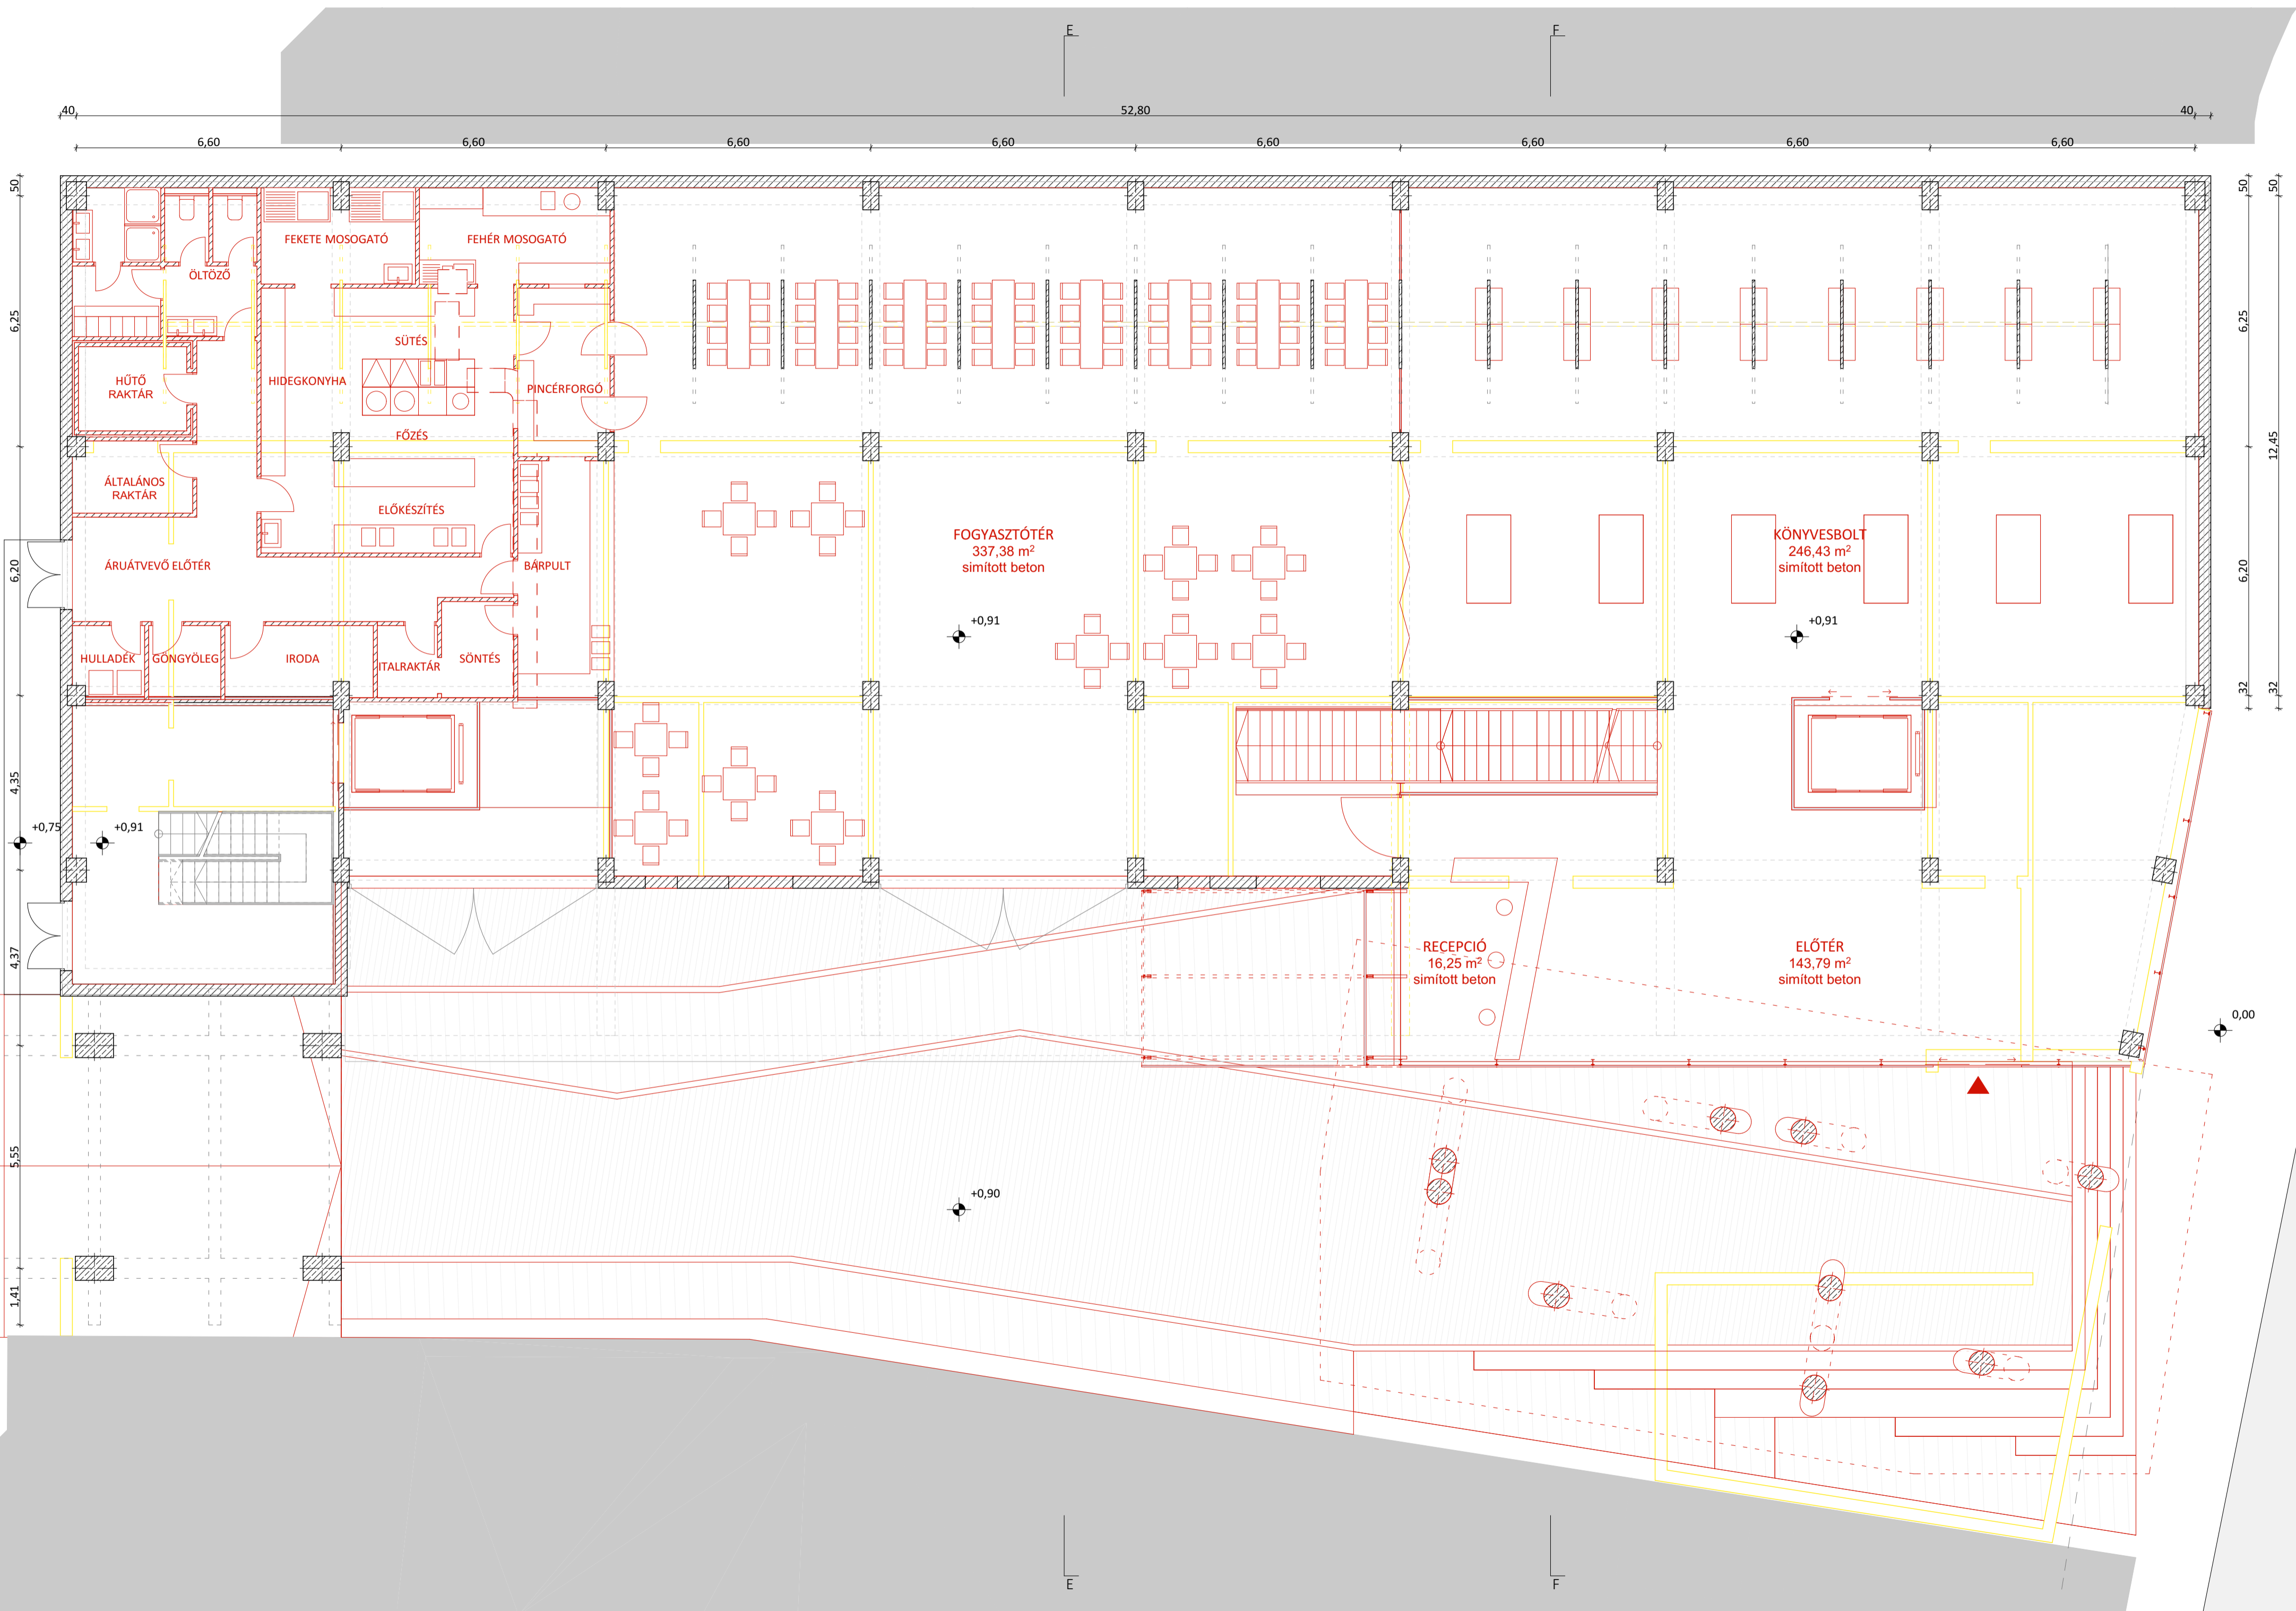


-  megmaradó szerkezet
-  elbontott szerkezet
-  új szerkezet

AL  
BL  
CL  
DL



A  
B  
C  
D

FÖLDSZINT