


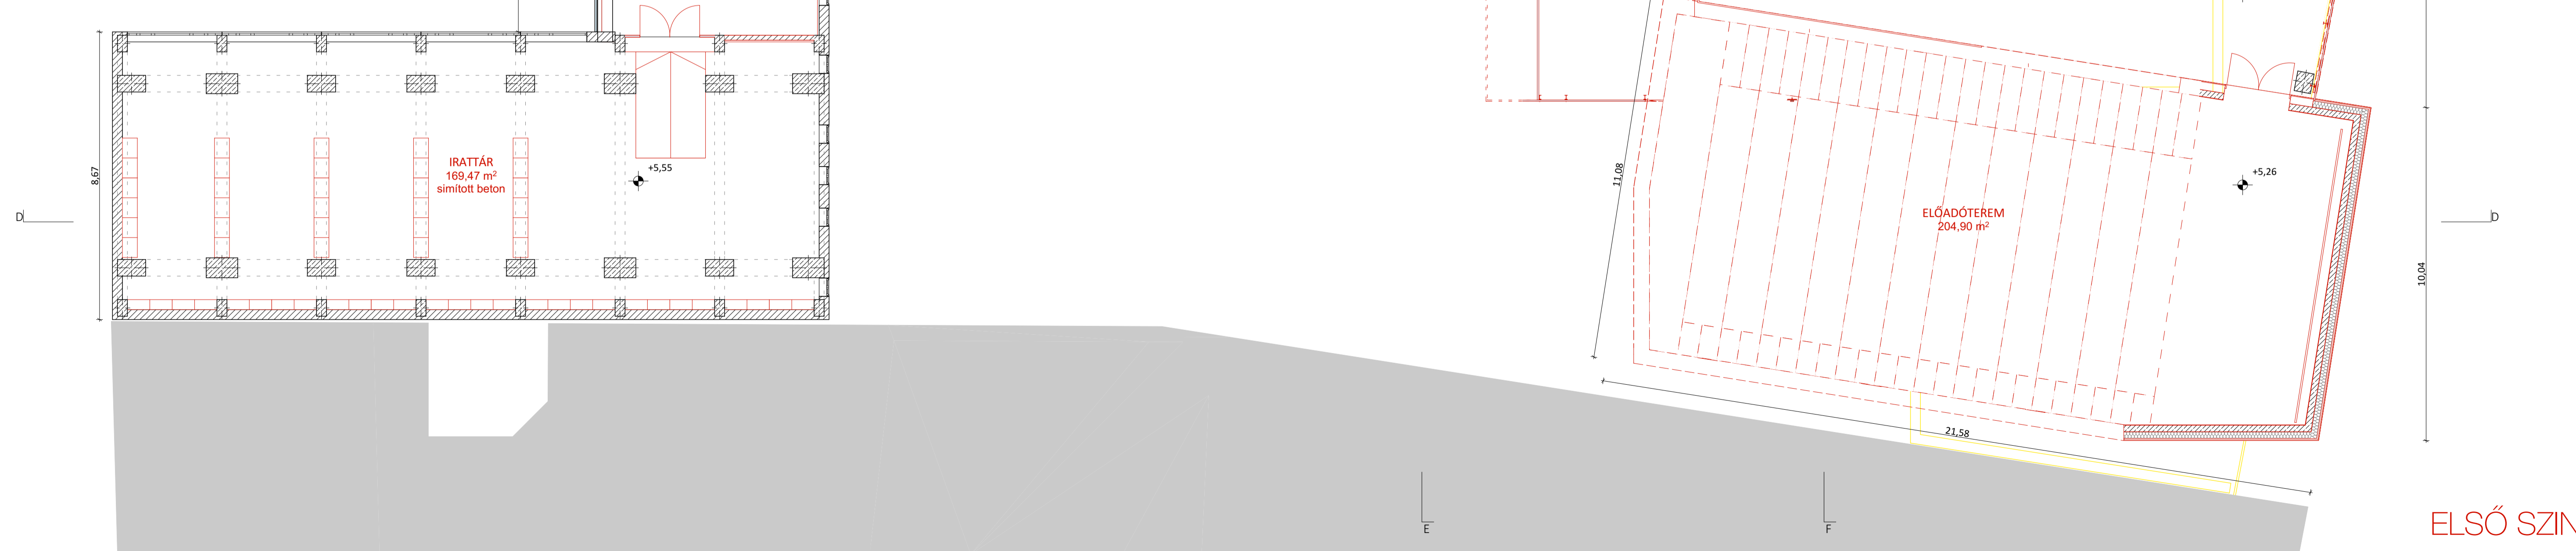
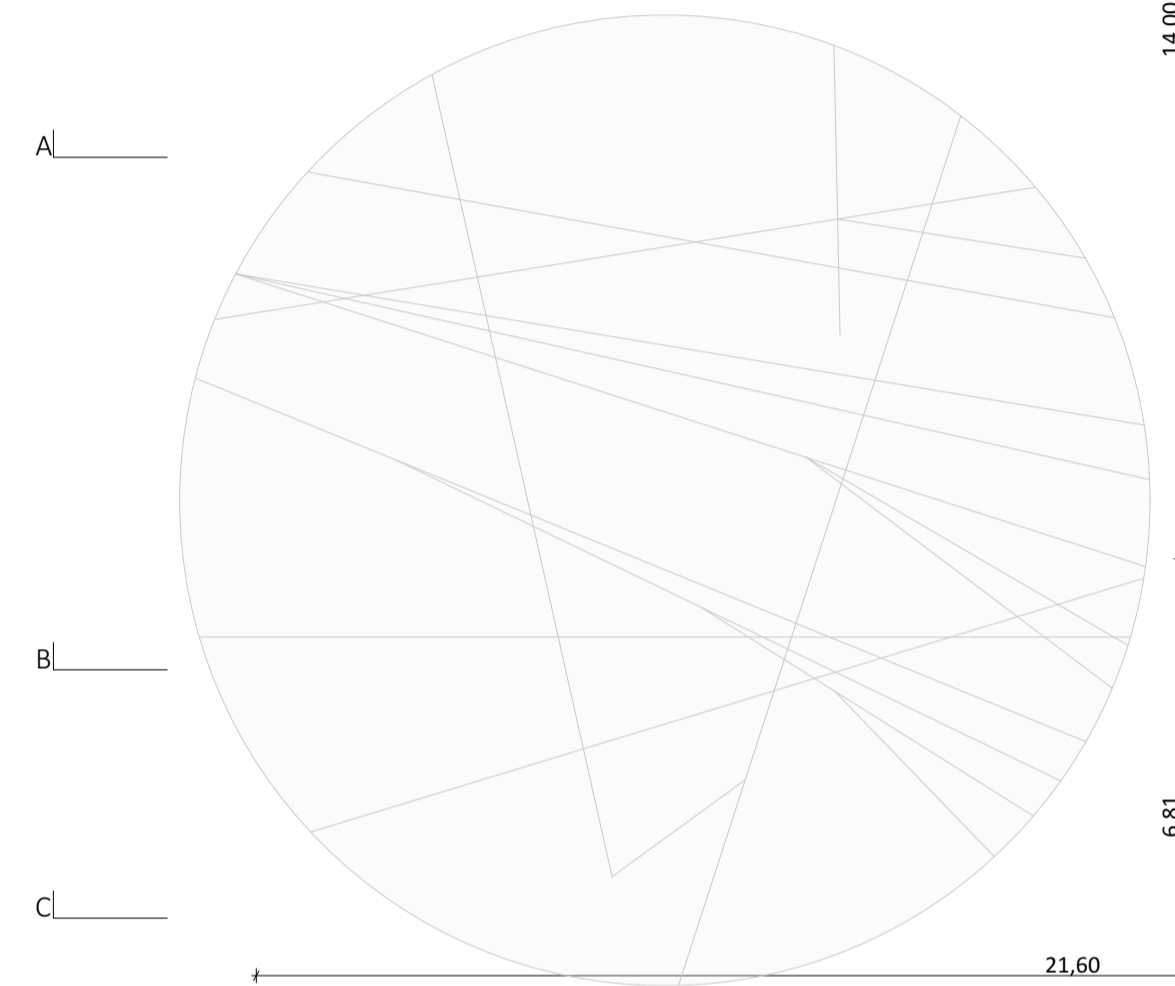


-  megmaradó szerkezet
-  elbontott szerkezet
-  új szerkezet



ELSŐ SZINT