


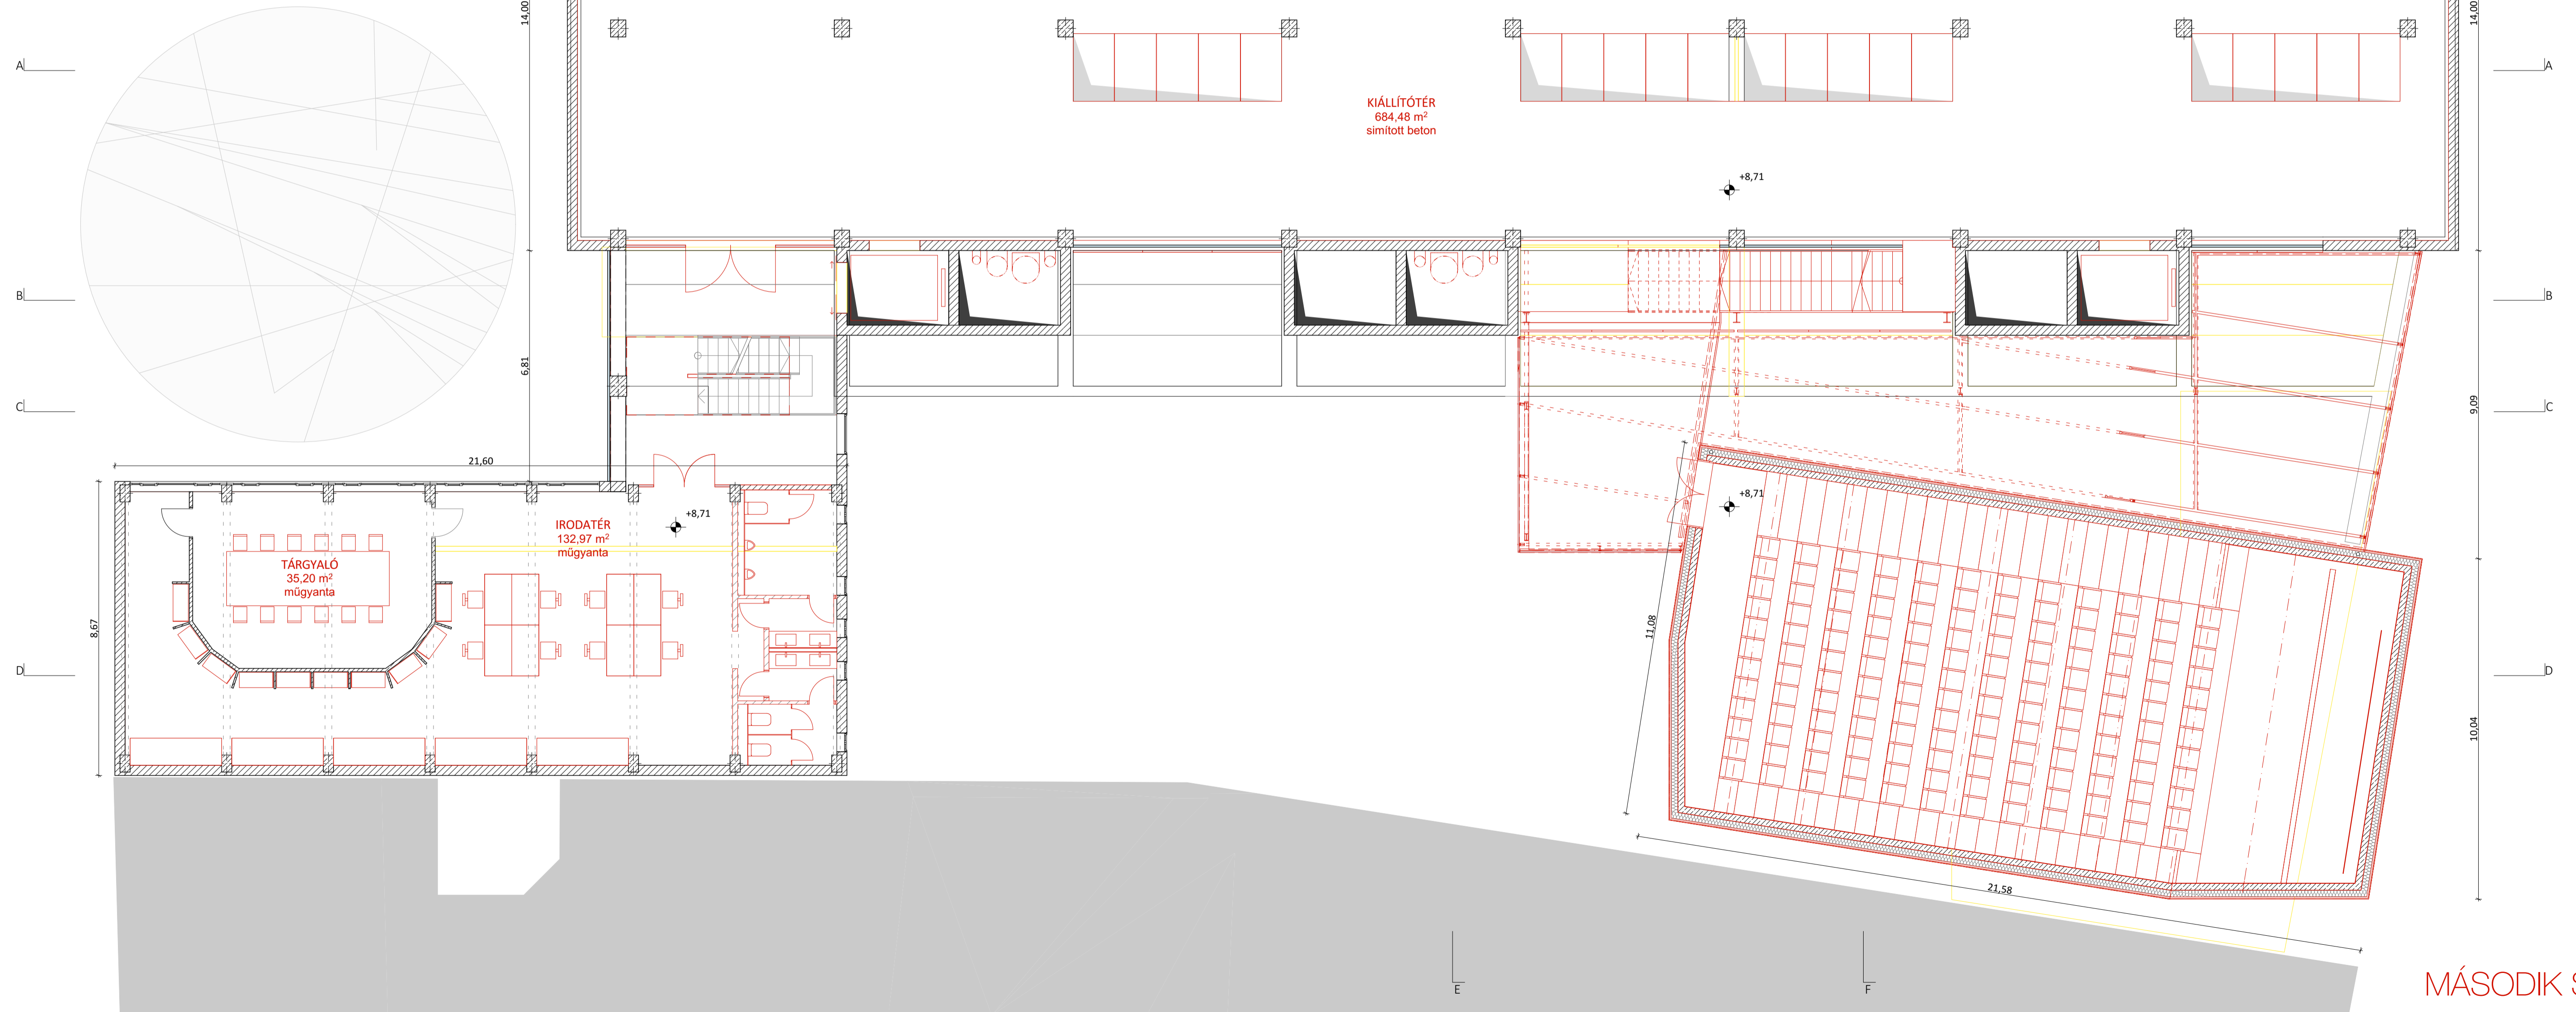


-  megmaradó szerkezet
-  elbontott szerkezet
-  új szerkezet



KIÁLLÍTÓTÉR  
684,48 m<sup>2</sup>  
simított beton

TÁRGYALÓ  
35,20 m<sup>2</sup>  
műgyanta

IRODATÉR  
132,97 m<sup>2</sup>  
műgyanta

MÁSODIK SZINT