


- megmaradó szerkezet
- új szerkezet

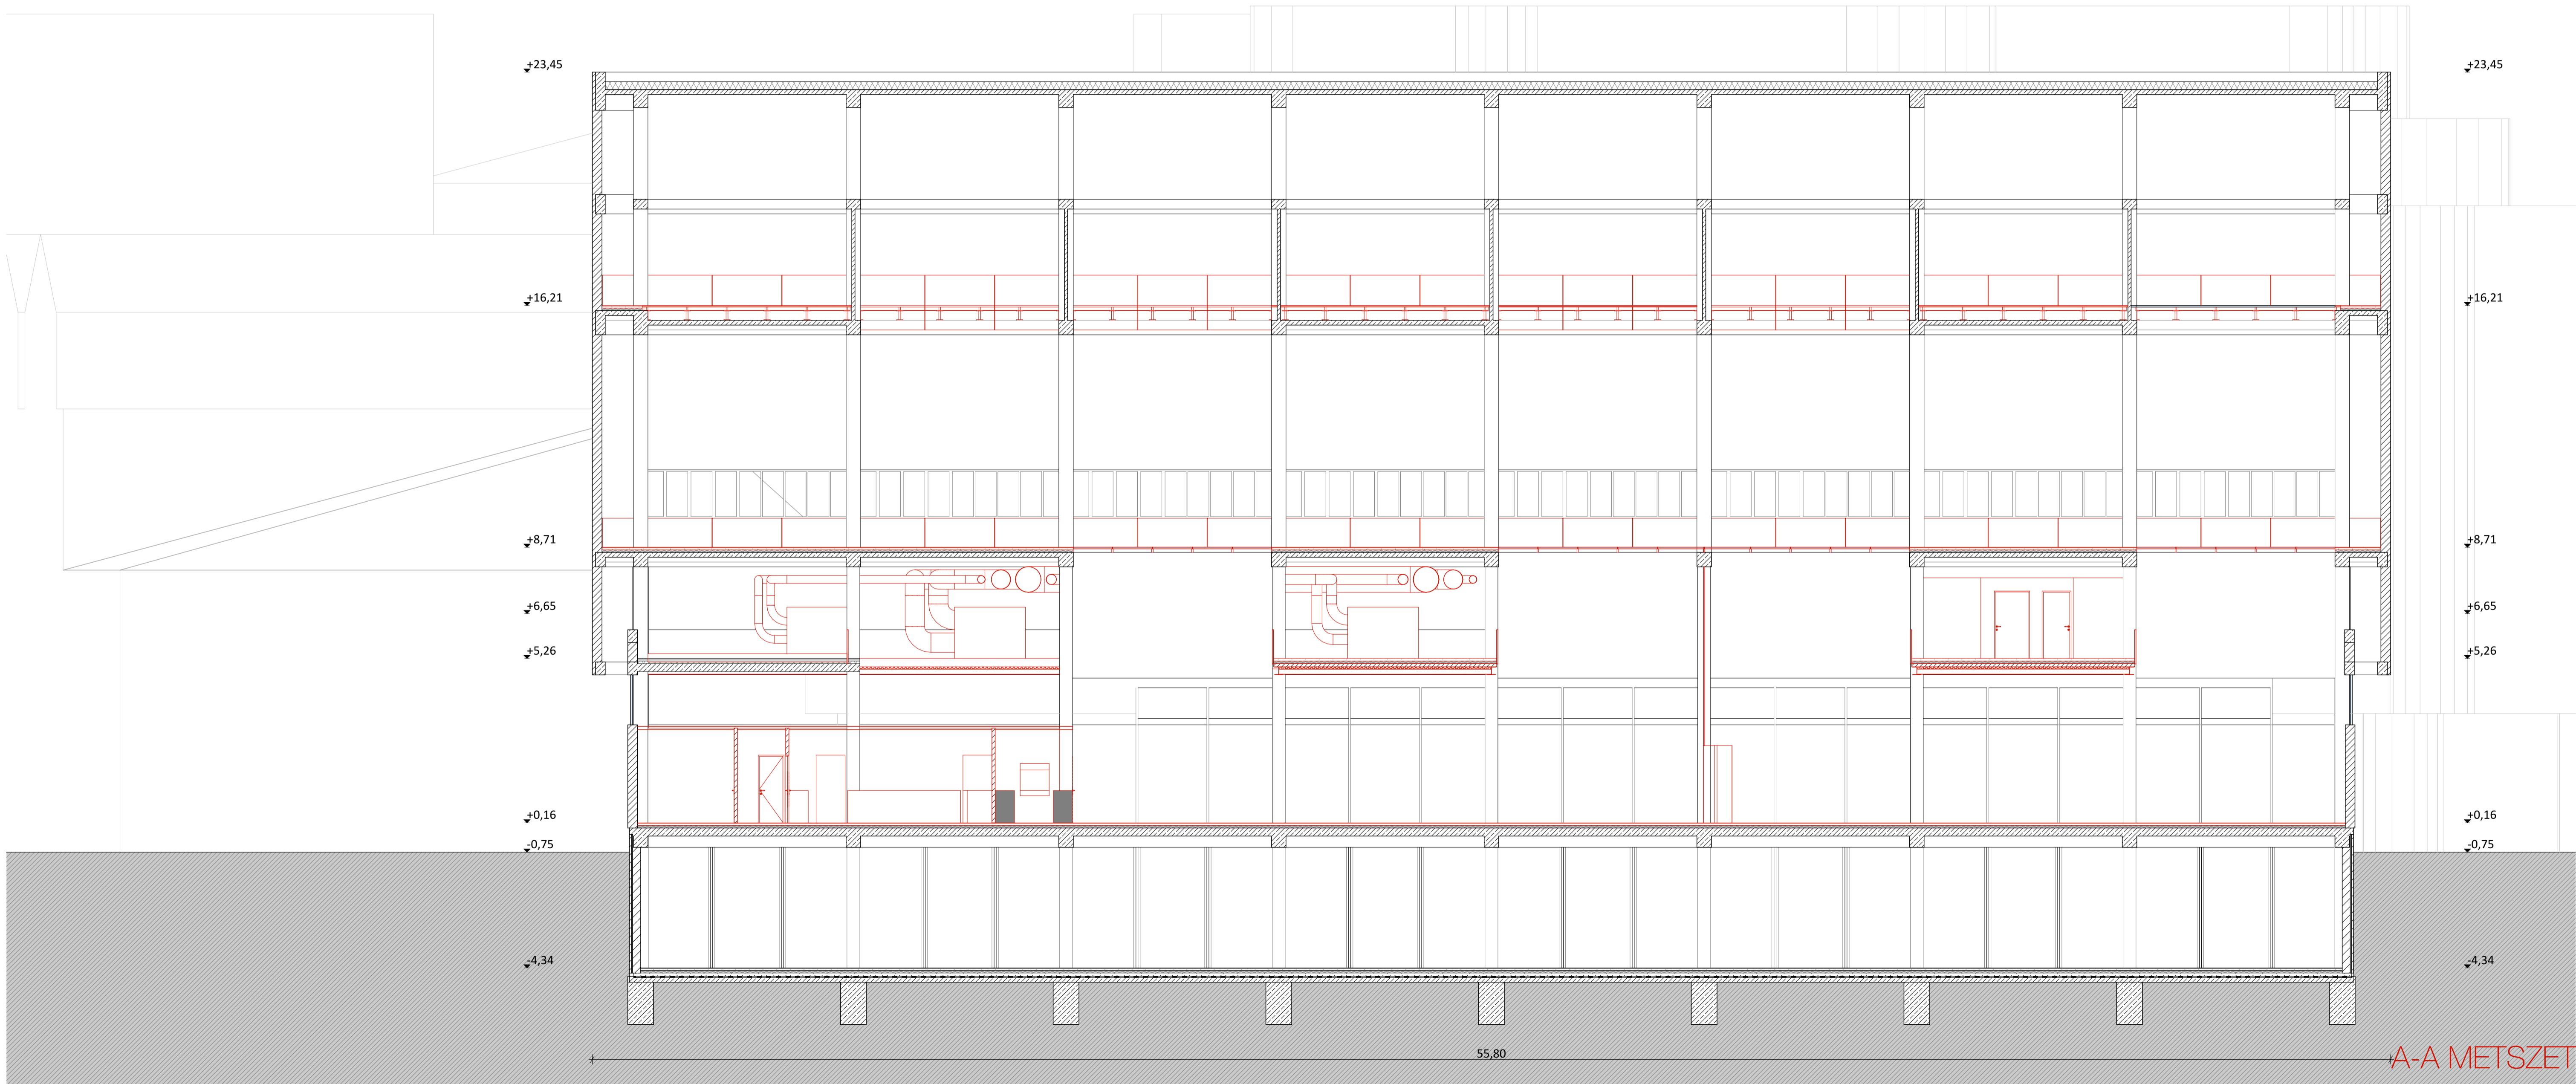

A-A METSZET