


- megmaradó szerkezet
- új szerkezet

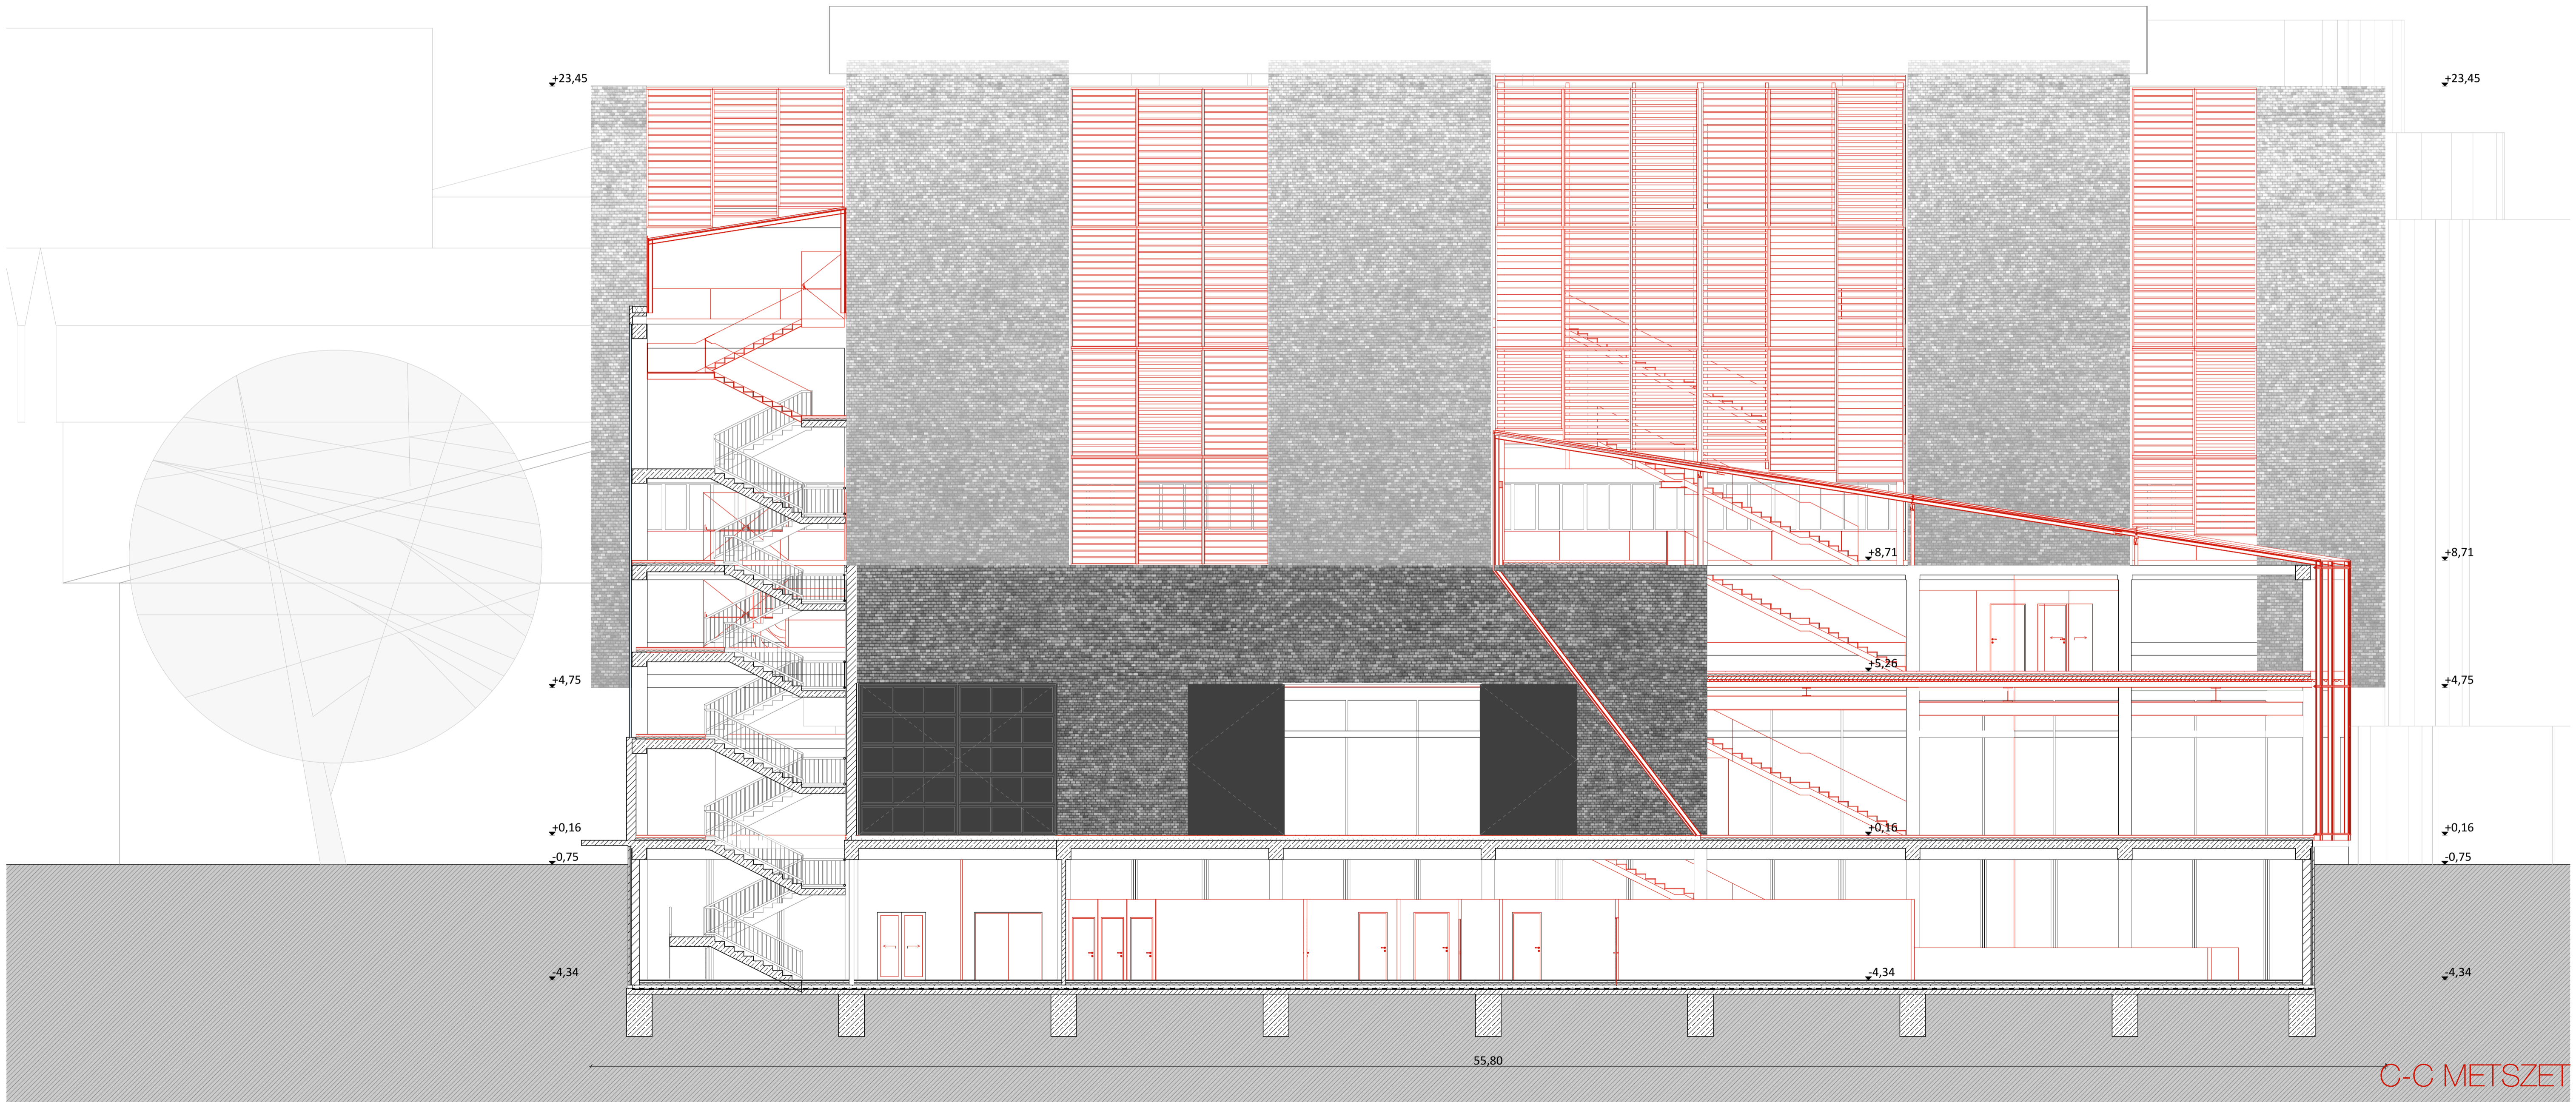

C-C METSZET