


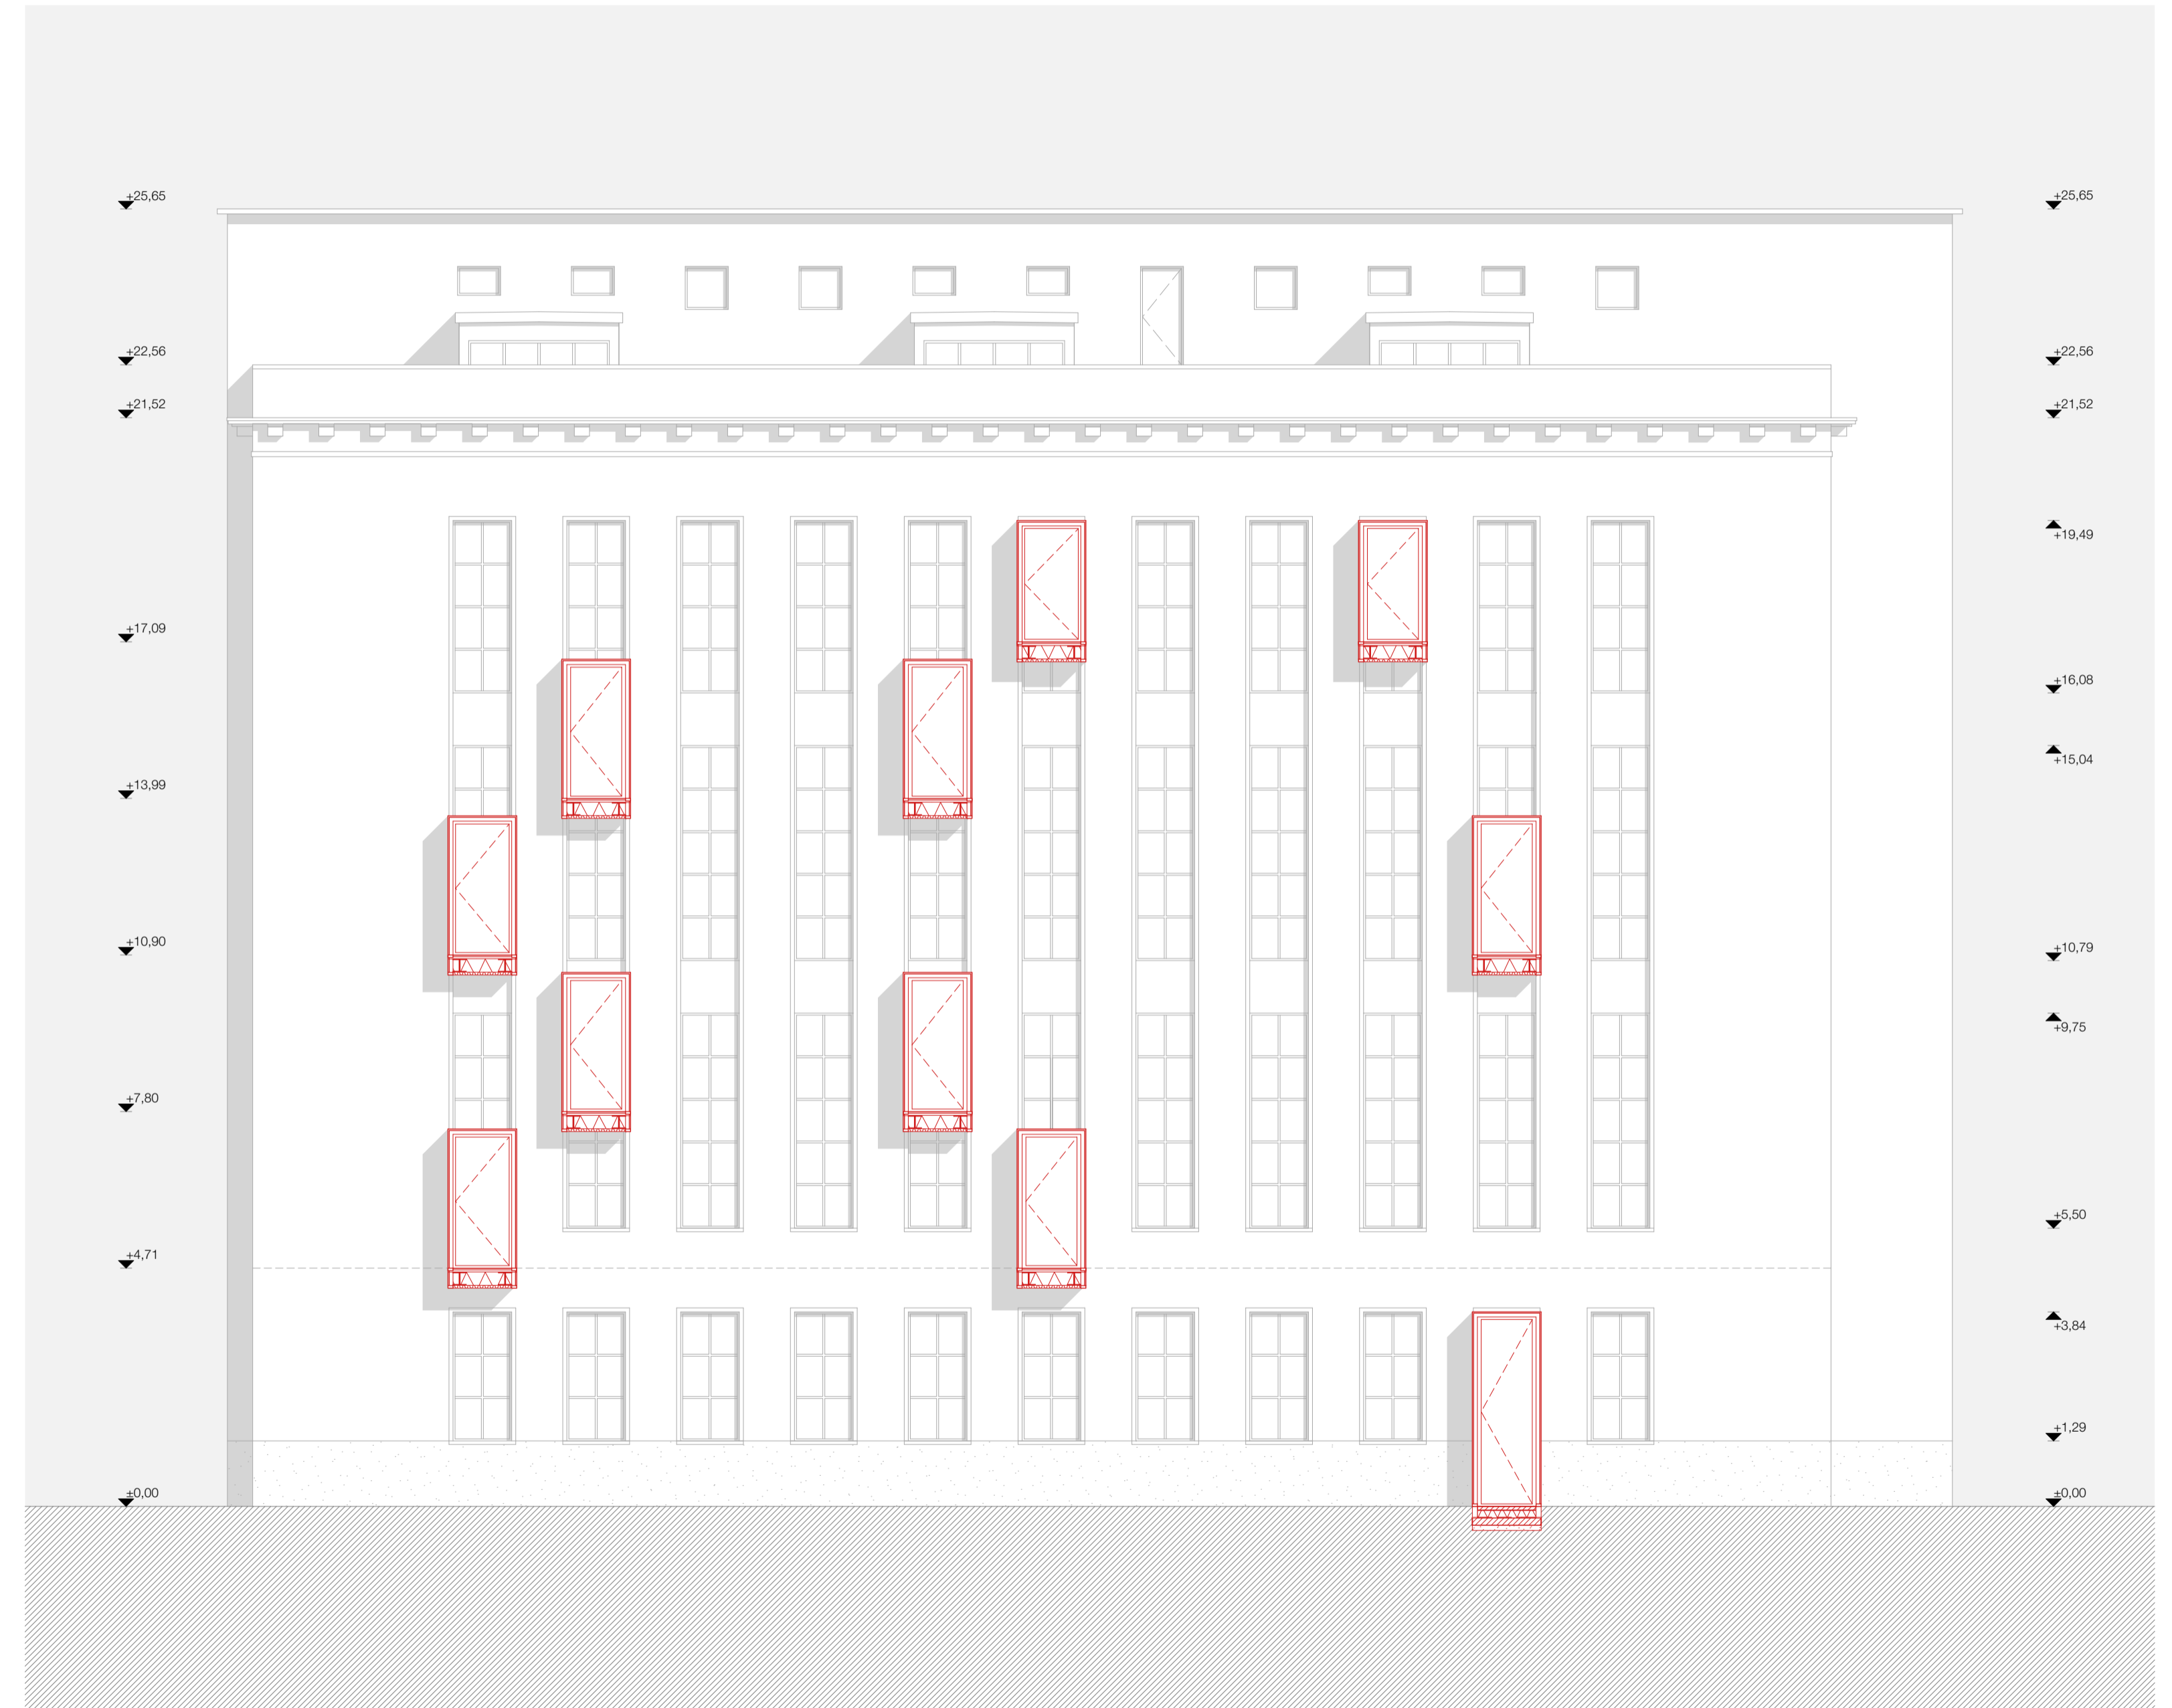

HOMLOKZAT / NYUGAT, ÚJ  
1:100



HOMLOKZAT / NYUGAT, MEGLÉVŐ  
1:100