


- ☐ megmaradó szerkezet
- ☐ új szerkezet

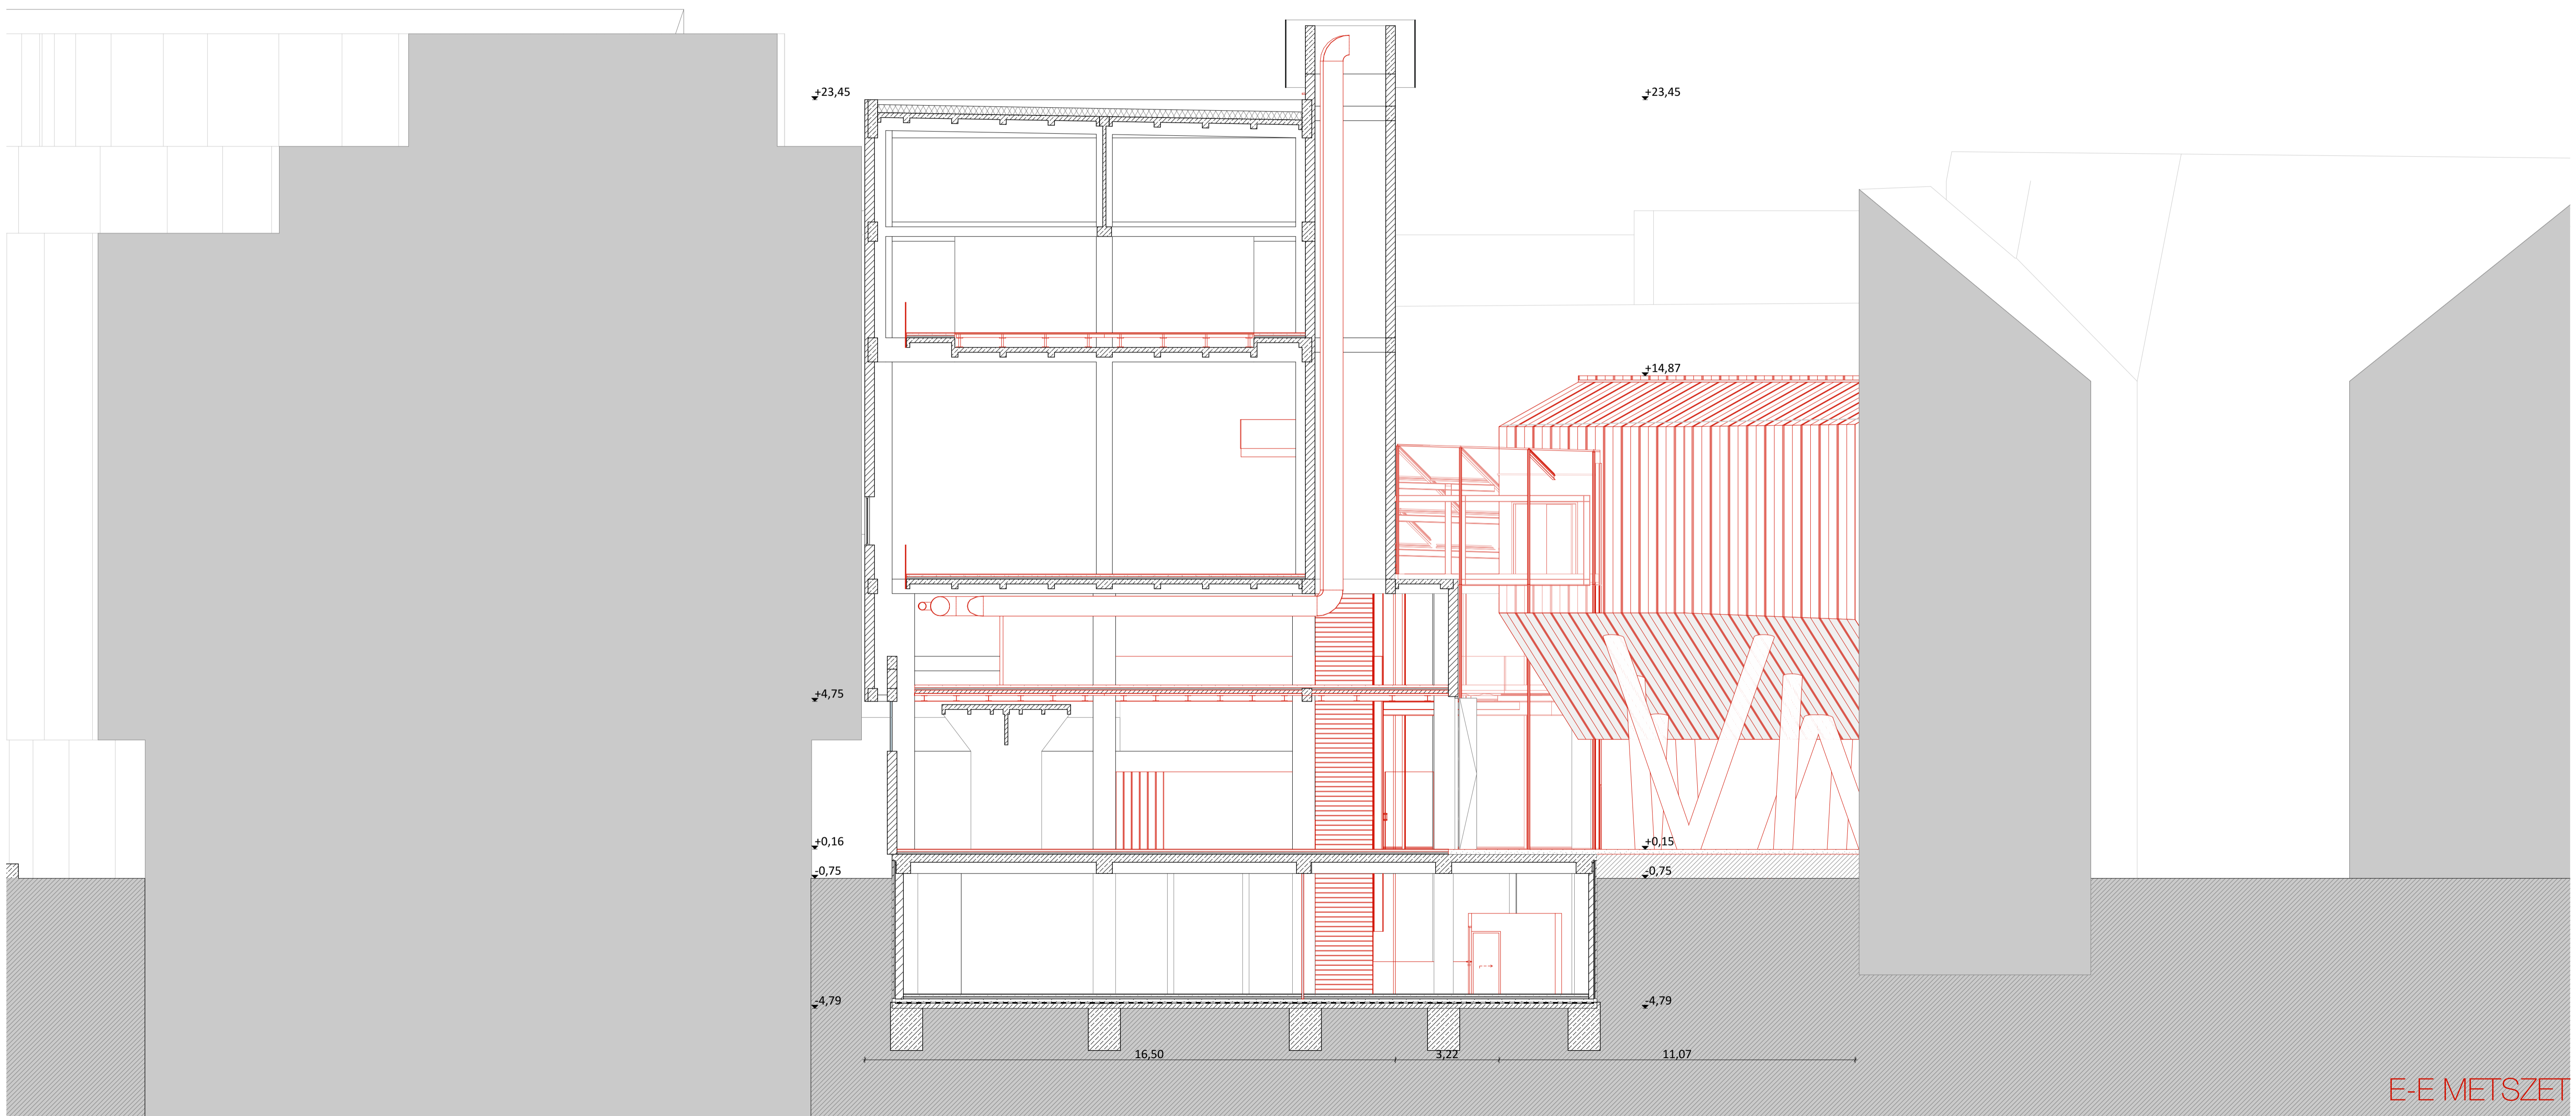

E-E METSZET