



AA METSZET, ÉSZAKI HOMLOKZAT M=1:200

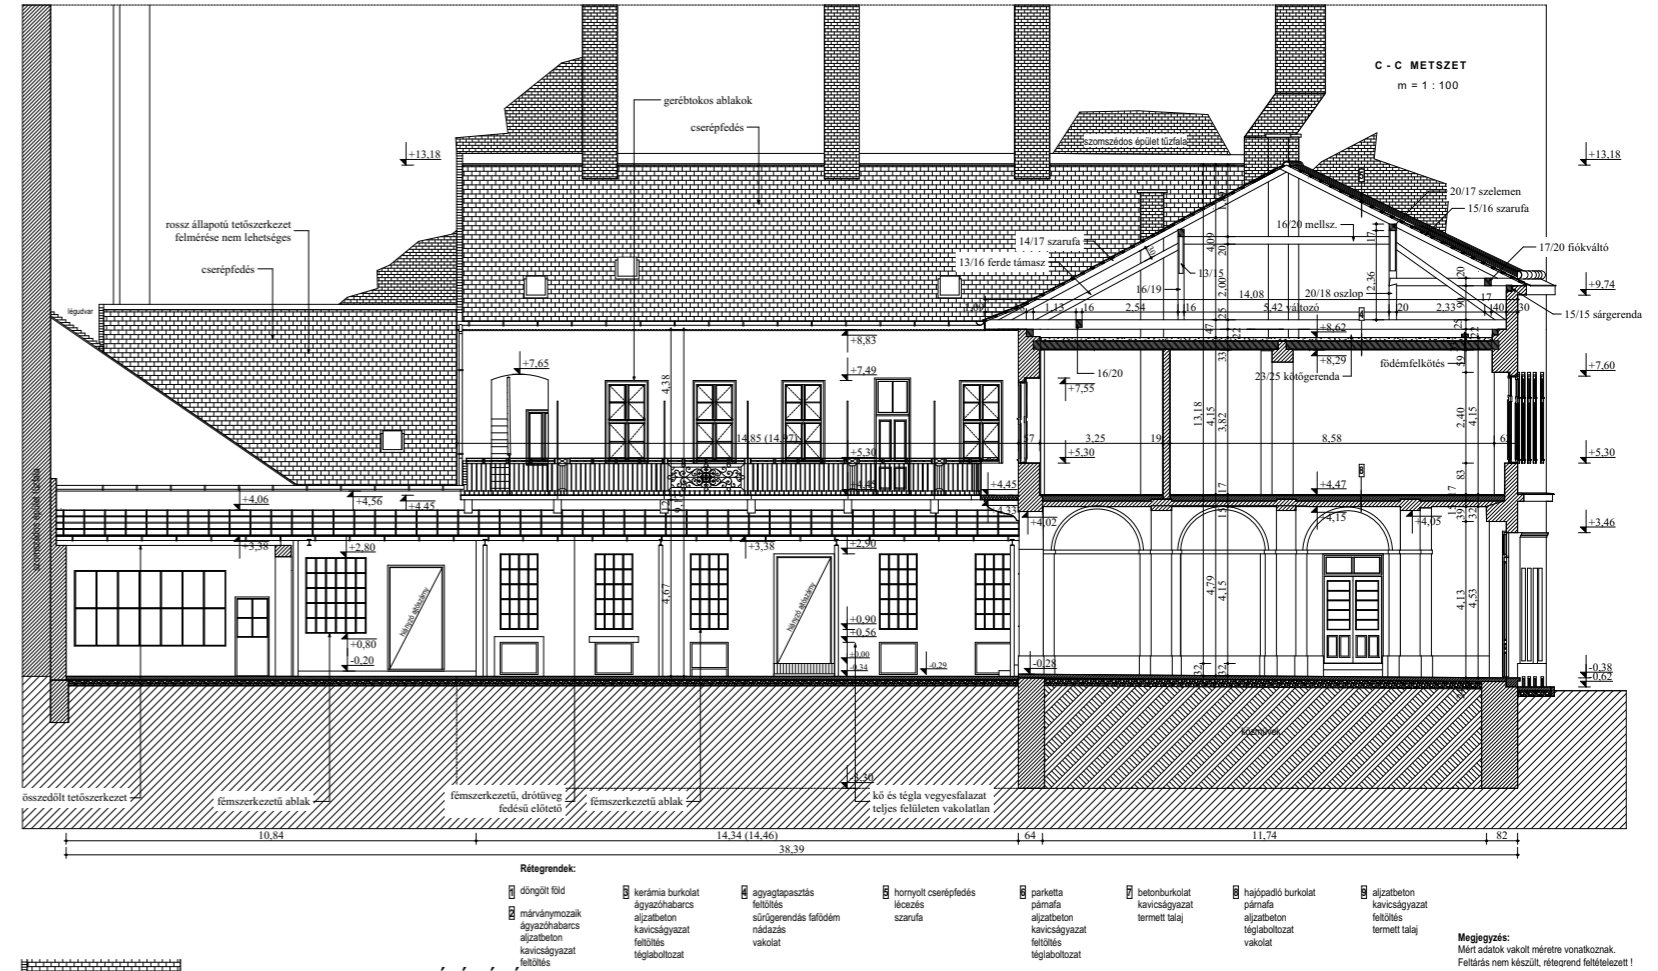

DÉL-KELETU UDVARI HOMLOKZAT M=1:200



UTCA FELŐLI HOMLOKZAT M=1:200

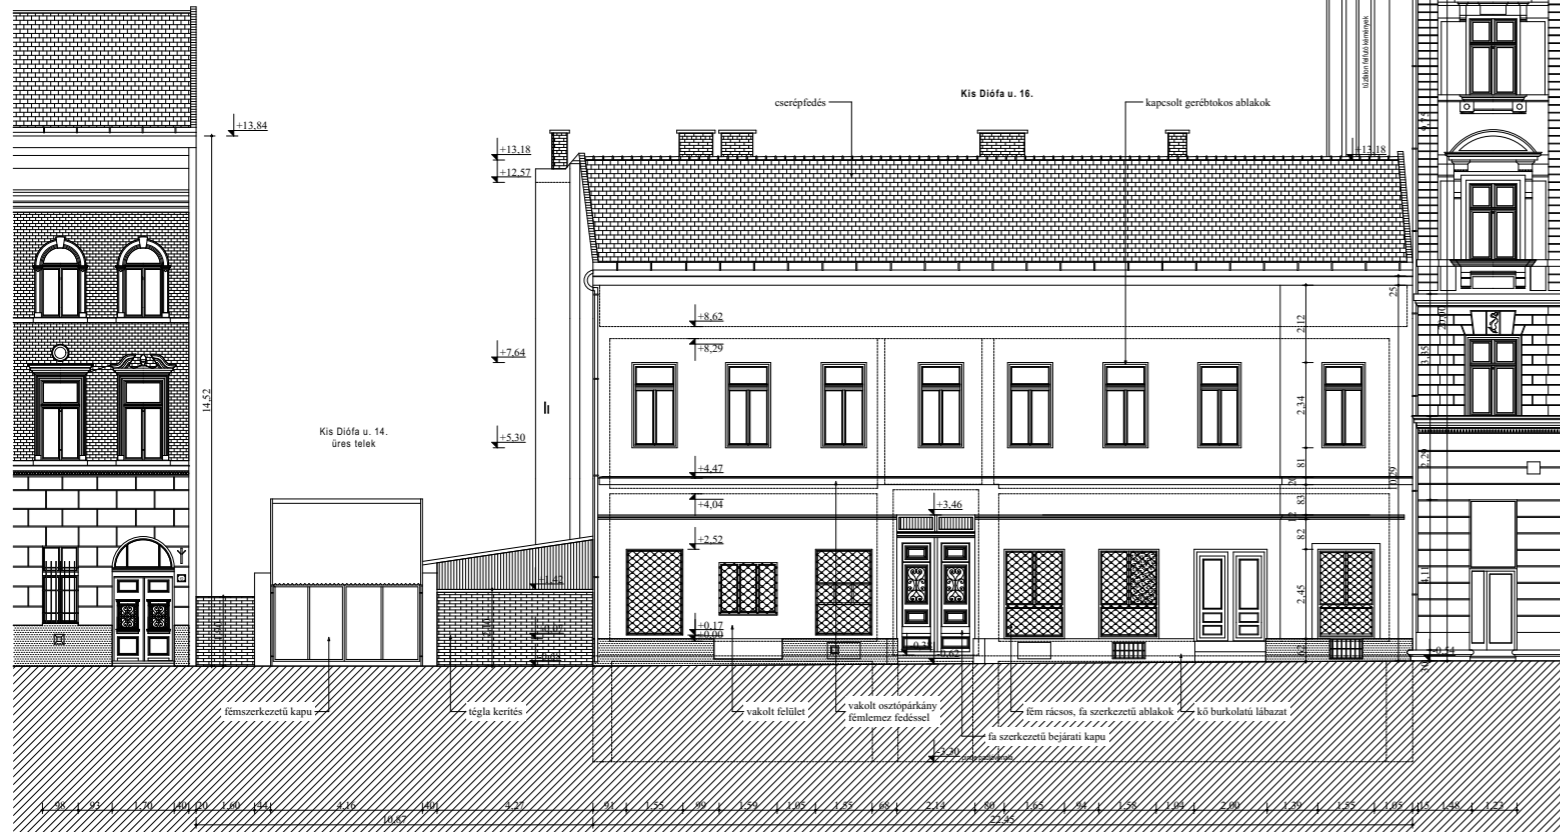

BEVILÁGÍTÓ TERASZ (C.)

