
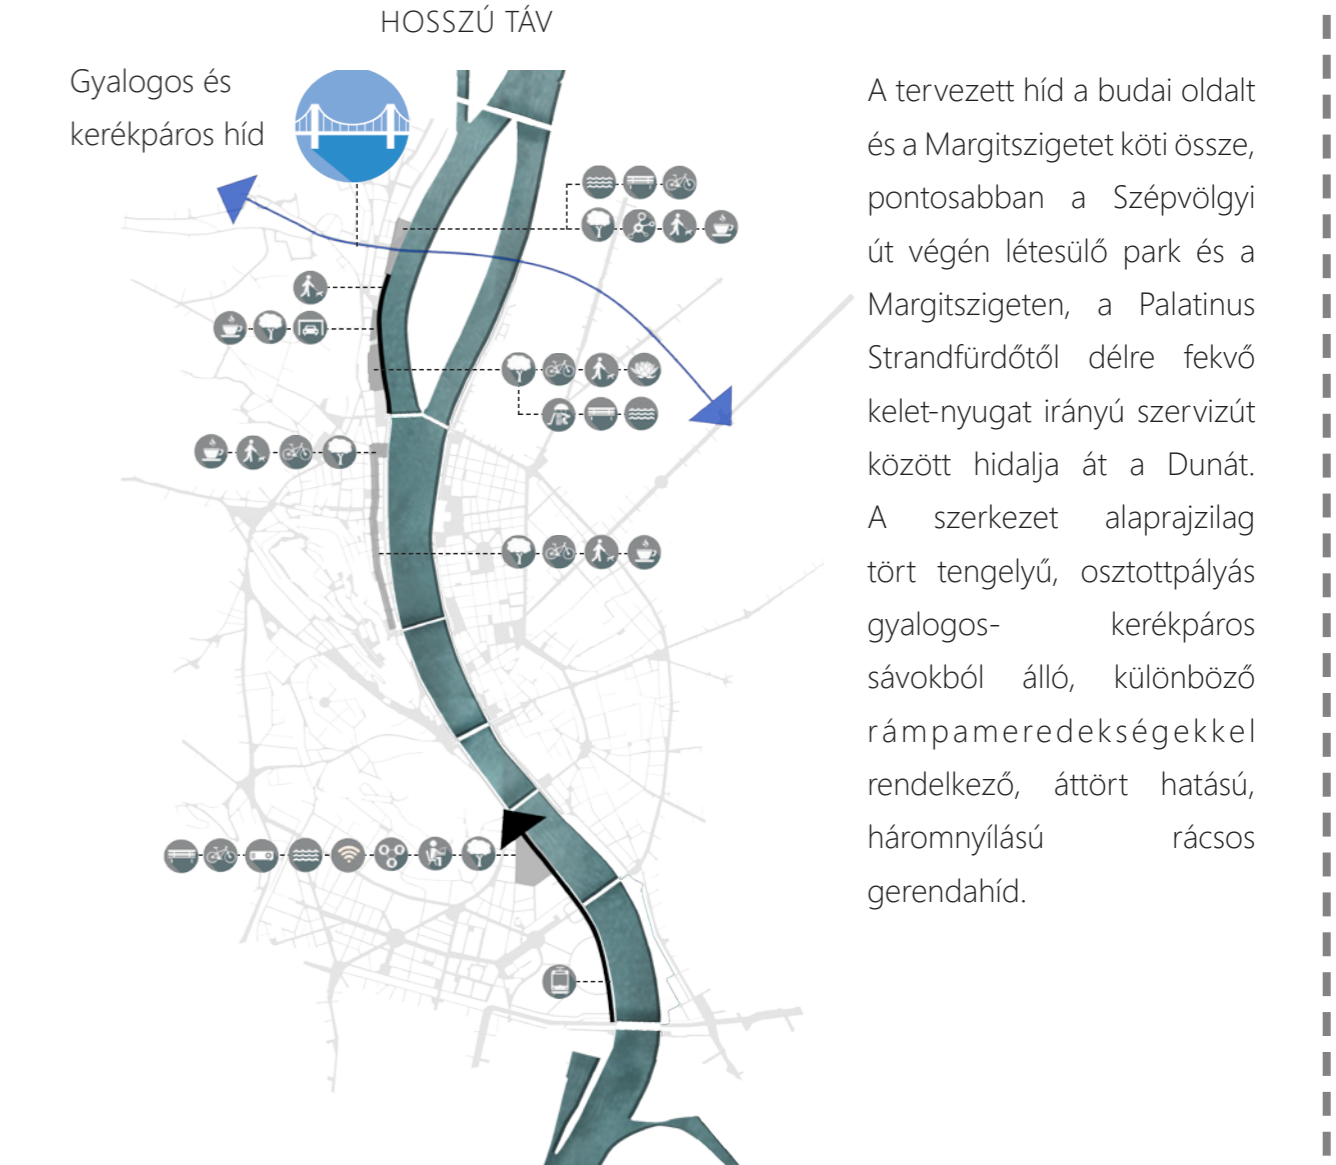
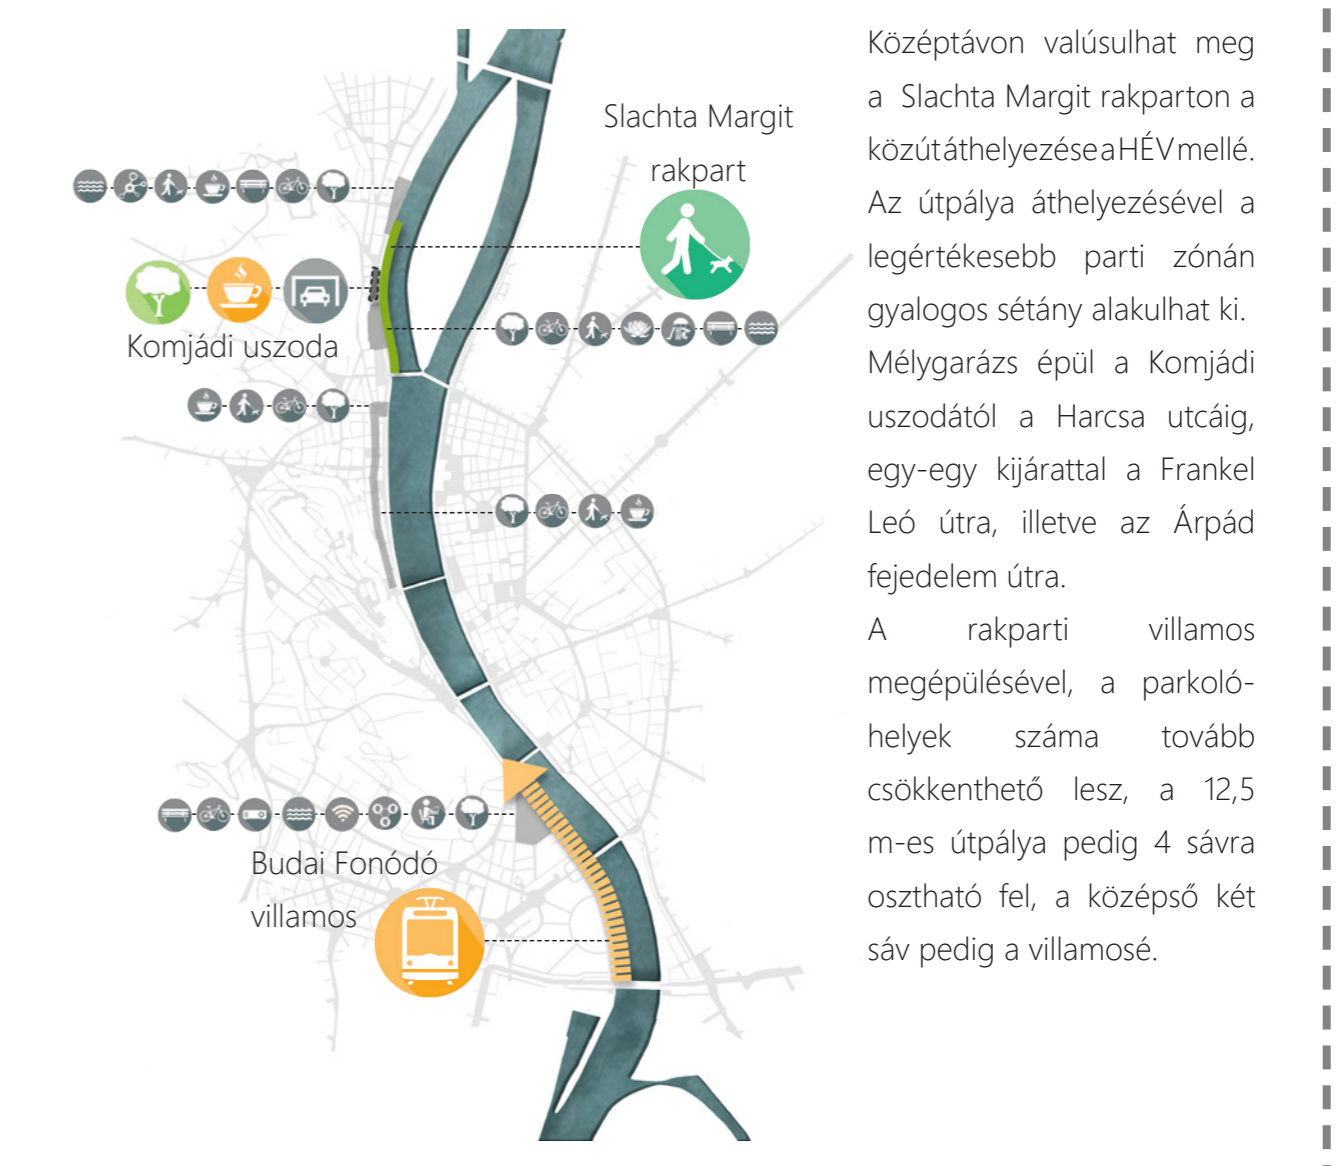
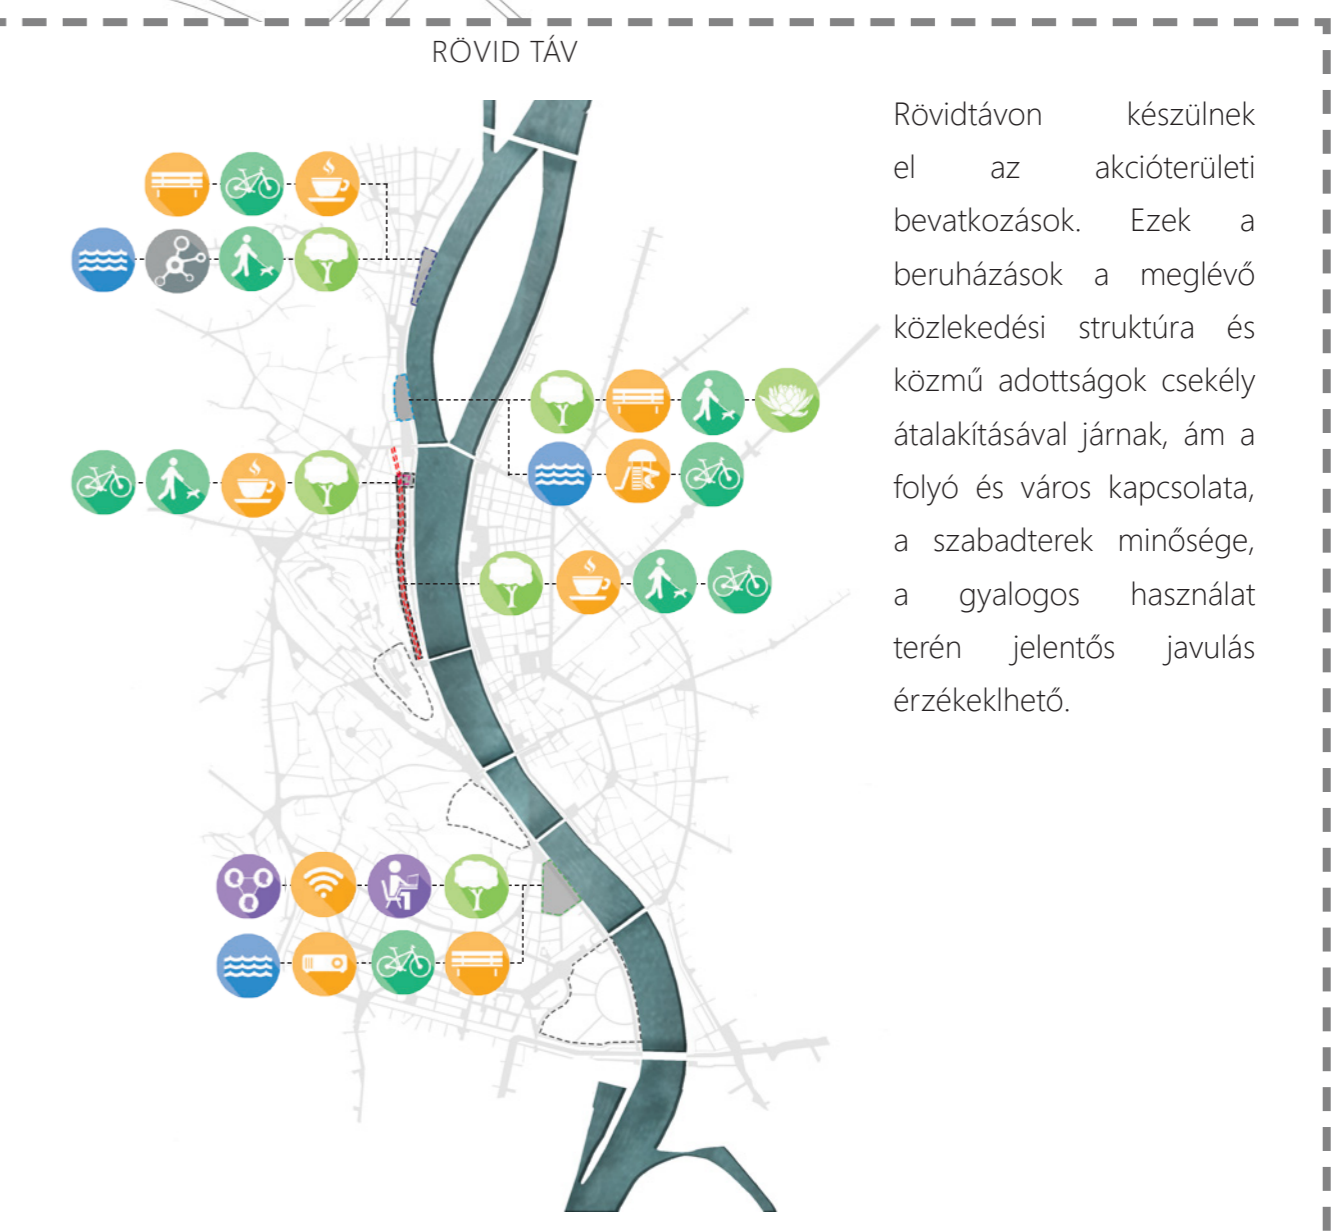
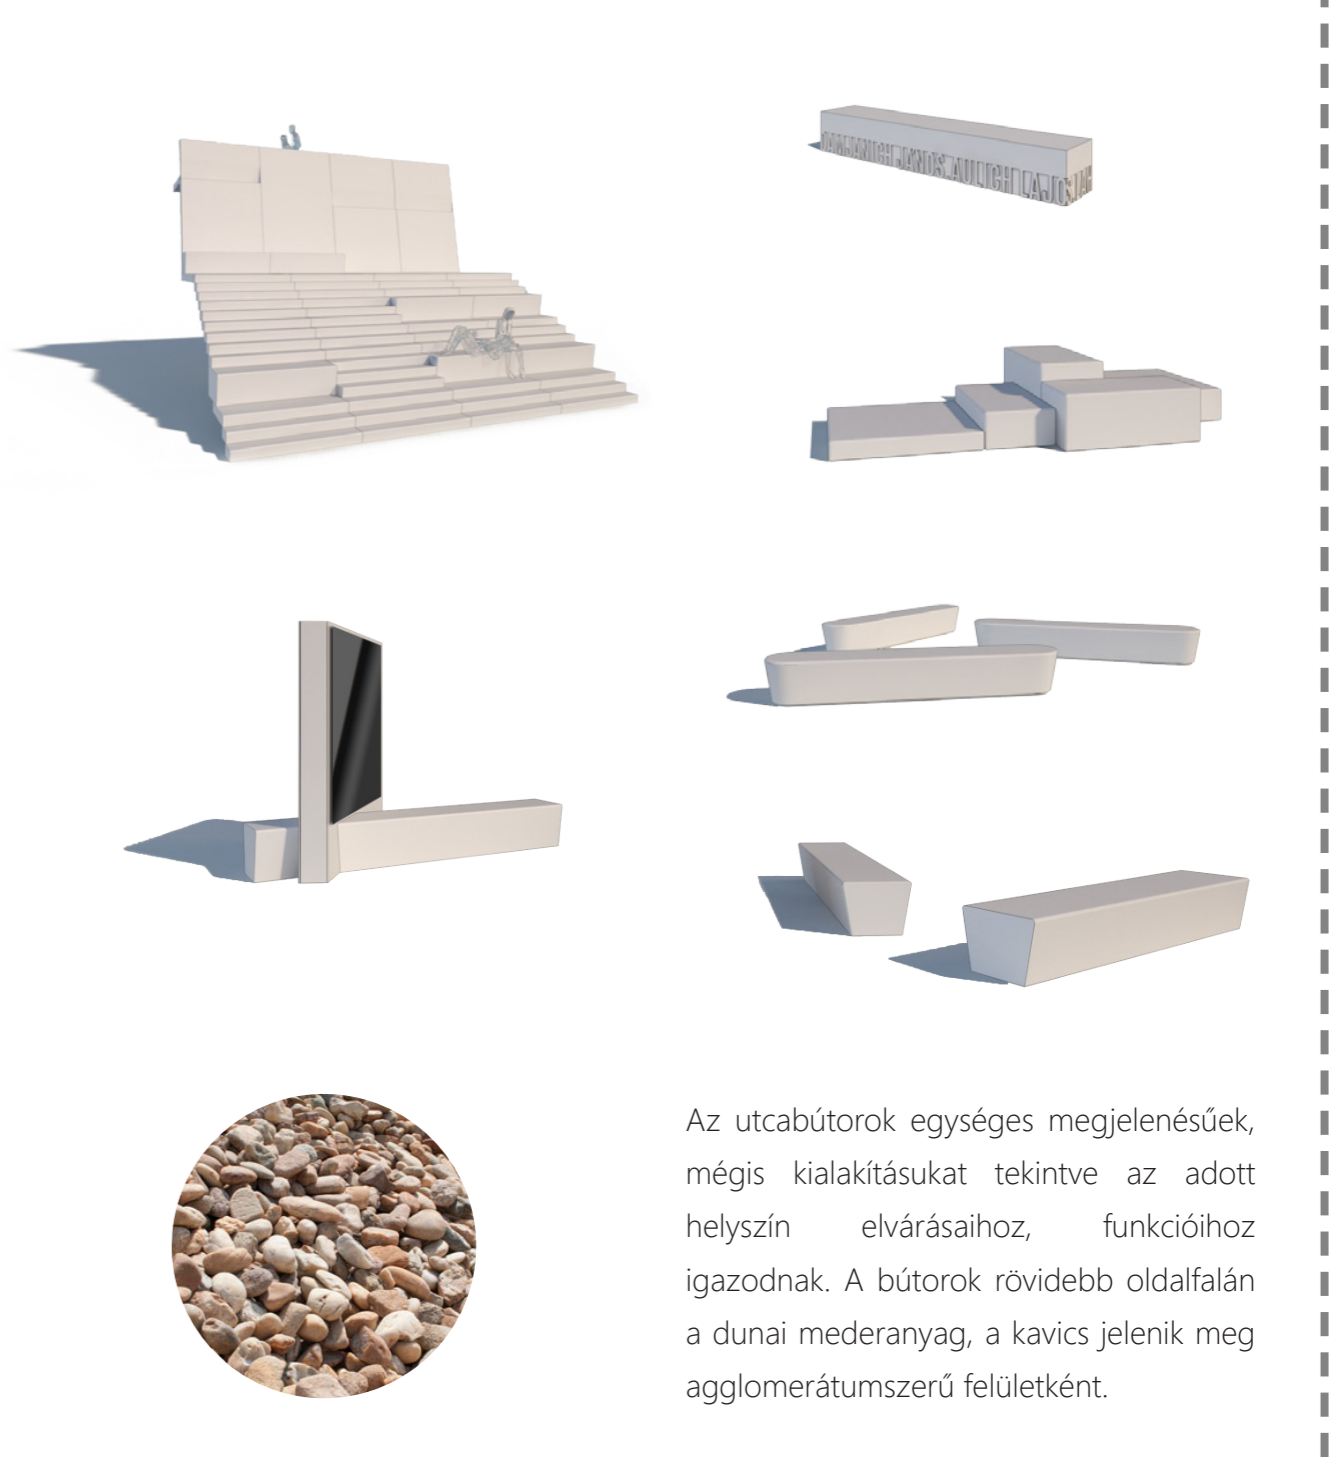


DUNA-BUDA TERVPÁLYÁZAT TÉRSTRUKTÚRÁK

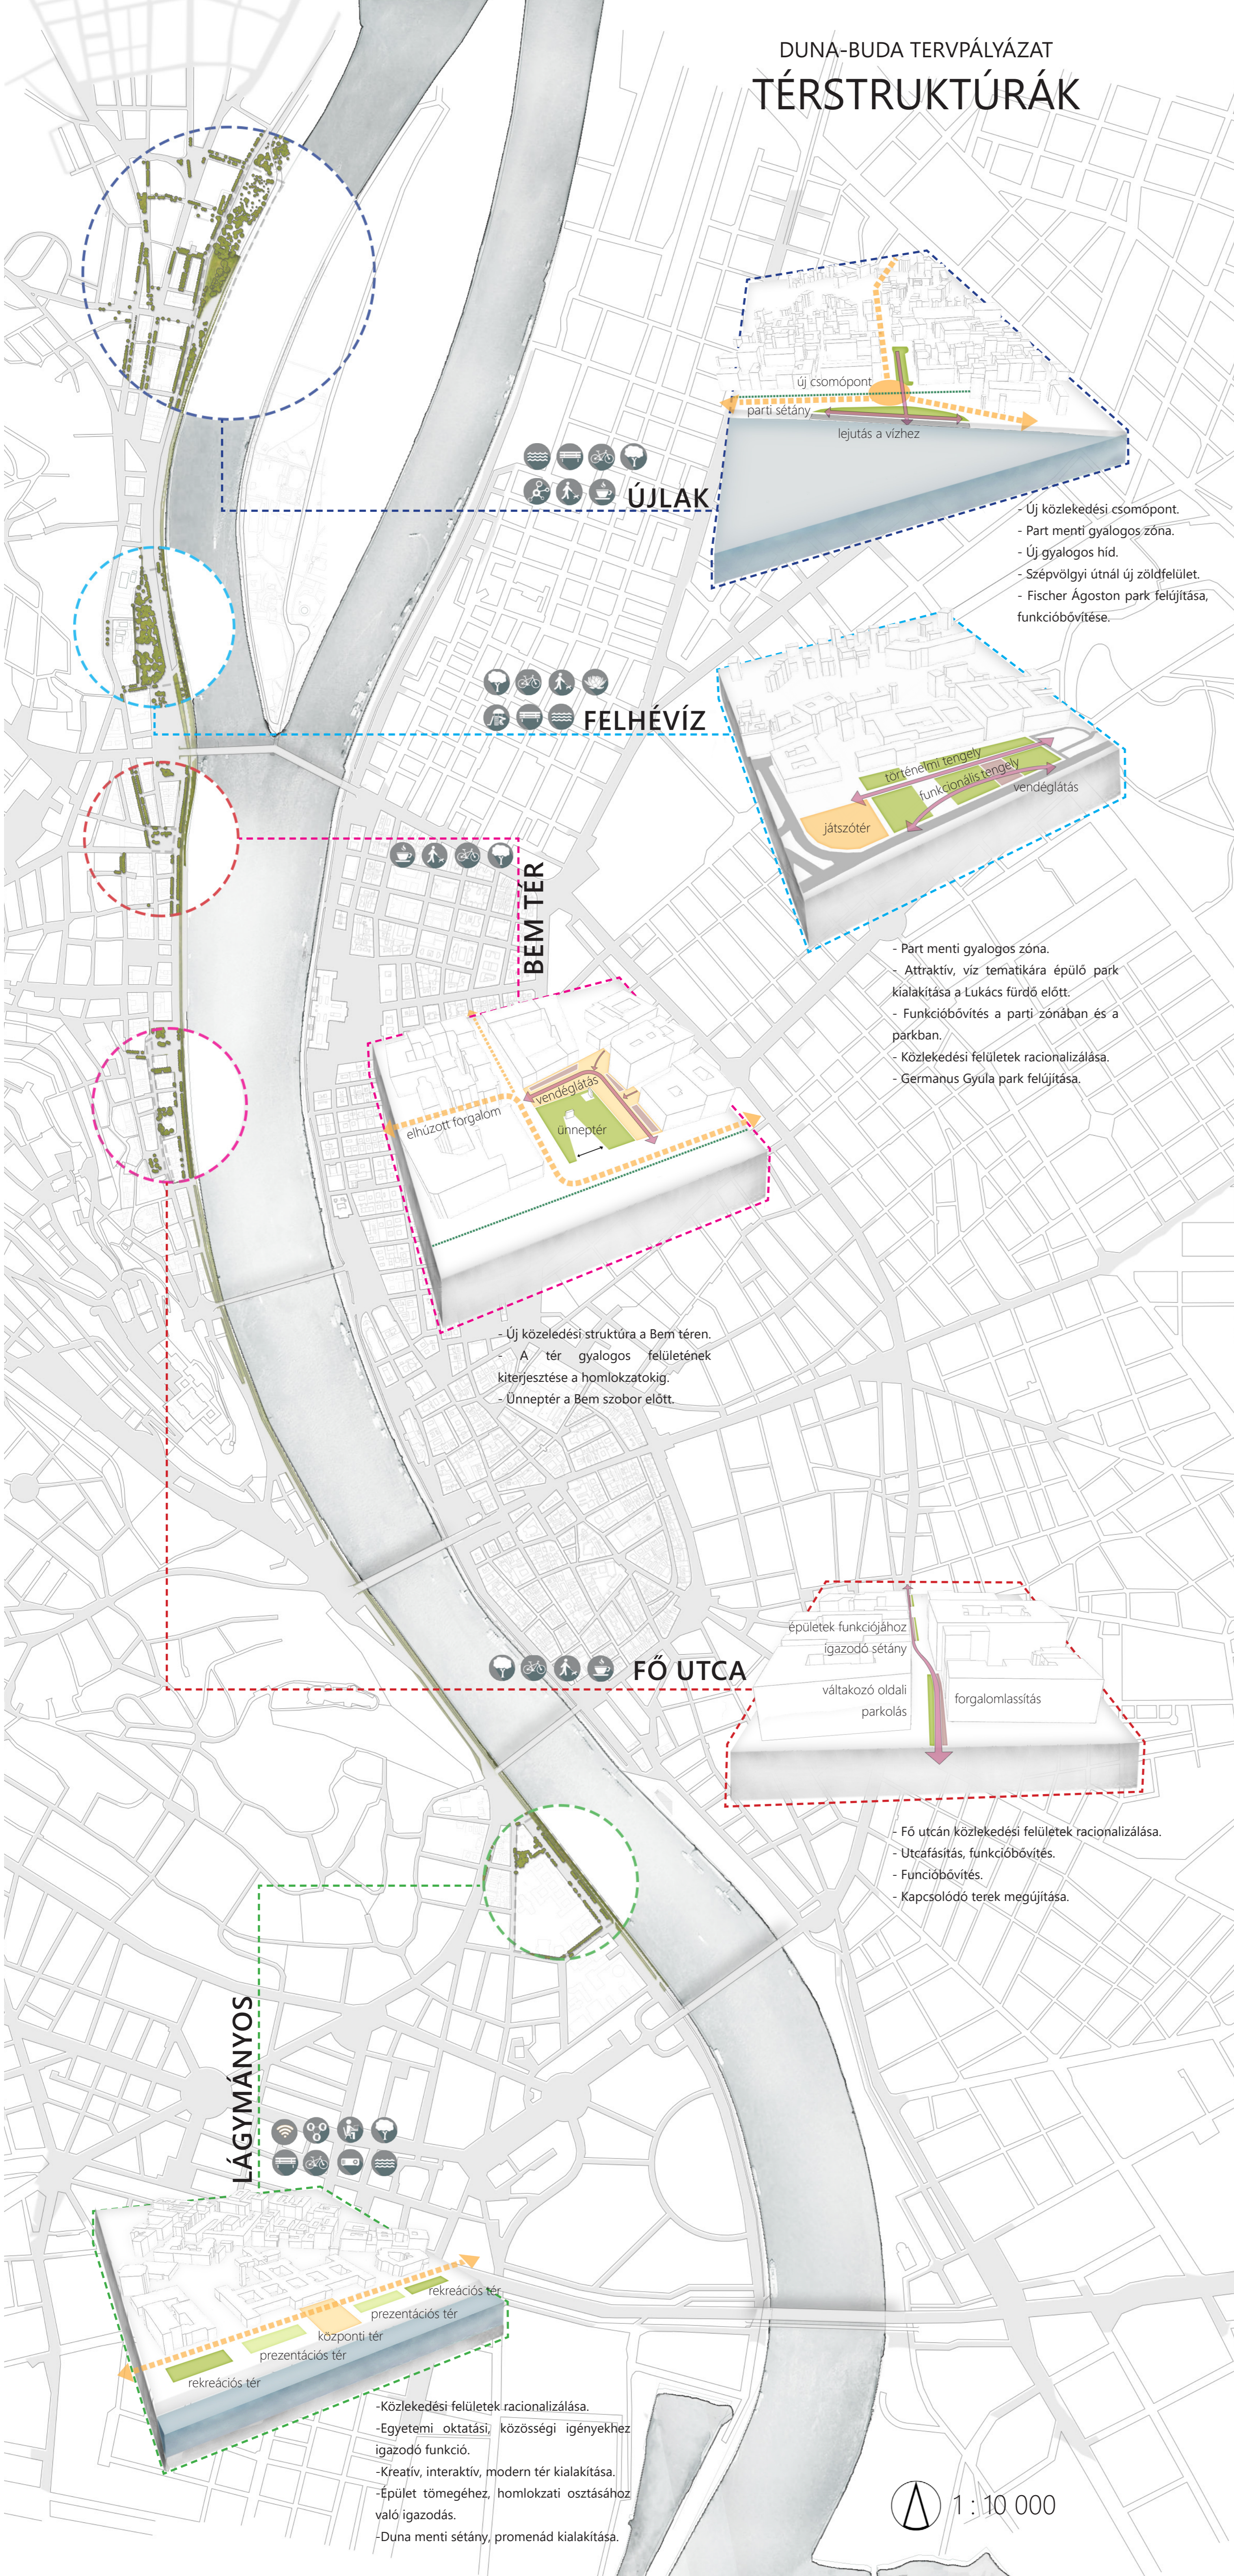

ÜTEMEZÉS

Tervezési koncepciónk a valós igényekre reagál, ugyanakkor maximálisan a megvalósíthatóság keretein belül marad. Kiemelt hangsúlyt kapott a világörökségi terület kritériumainak való megfelelés, költséghatékony beavatkozások létrehozása, a közművek által szabott kötöttségek figyelembe vétele. Nem csak kivitelezhető, hanem kifejezetten kedvezően ütemezhető.