



DUNA-BUDA TERVPÁLYÁZAT FELHÉVÍZ

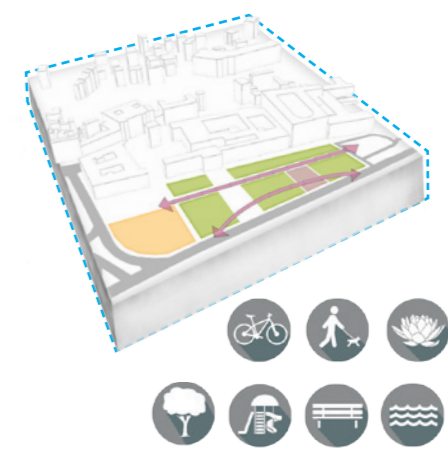

4

Rétegek egyesítésével a mai elvárásoknak megfelelő, történeti szerkezetre épülő új parkstruktúra.

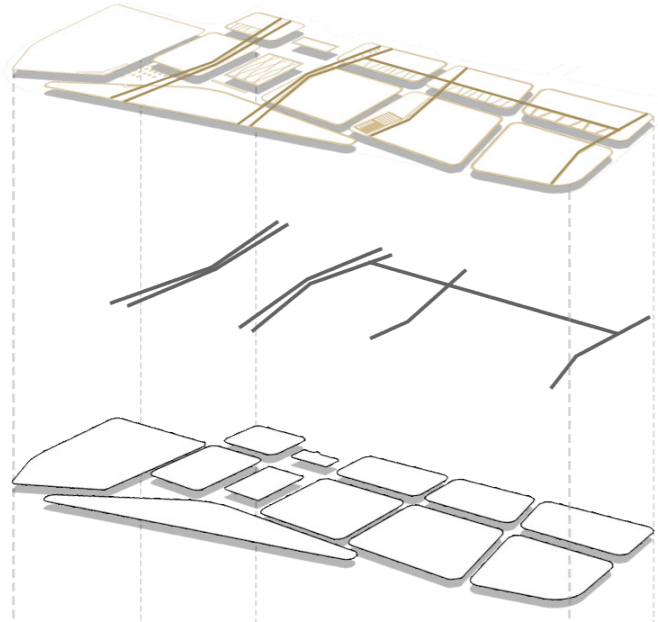

Eredeti struktúra mai szövethez igazodó leképezése.

A tartózkodási helyeket és új funkciókat kijelölő hullám formájú modern réteg.

A Lukács Gyógyfürdő előtti park történelmi struktúrája.



A Slachta Margit rakparton a vízparti részü mentén jön létre az új sétány, amely sportolásra is alkalmas. A közút és a sétány között széles, fákkal telepített zóldsáv jön létre a zaj mérséklése érdekében. A városlakók így a legértékesebb, vízparti területet használhatják.



Középtávon a Slachta Margit rakparton a kerékpáros út a HÉV-vonal mellé kerül, így alakítható ki a legkevésbé közúti kereszteződés, és így előzhető meg a gyalogos közlekedéssel való konfliktusok a parton.

A gyalogos sétány a legértékesebb parti zónán jön létre, amely sportolásra is alkalmas. A város felől a Komjádi uszoda és az Óbuda Gate térségében adtnak lehetőséget a parti sétány szintbeli gyalogos megközelítésére.

A Komjádi Béla utcától északra mélygarázs megépítésével új, magas minőségű szabadteret jön létre, amely lehetővé teszi a Margit hídól indulva a Zsigmond térig egybefüggő, mai igényeknek megfelelő sétány létrejöttét.

Császárfürdő előtti új díszmedence létesül.


A történelmi sétány mentére növényritkaságokból álló növénykiültetés kerül.

A park átalakításakor olyan új funkciók jönnek létre, amelyek növelik vonzókörzetét.

A főrizalit tengelyében két medence készül, a nagyobbik „tükörmedence”, a kisebbik tavirózsás medence.

A park déli részén új, vizes játszótér készül, amely számos családot csábít a parkba.

1 : 2 000

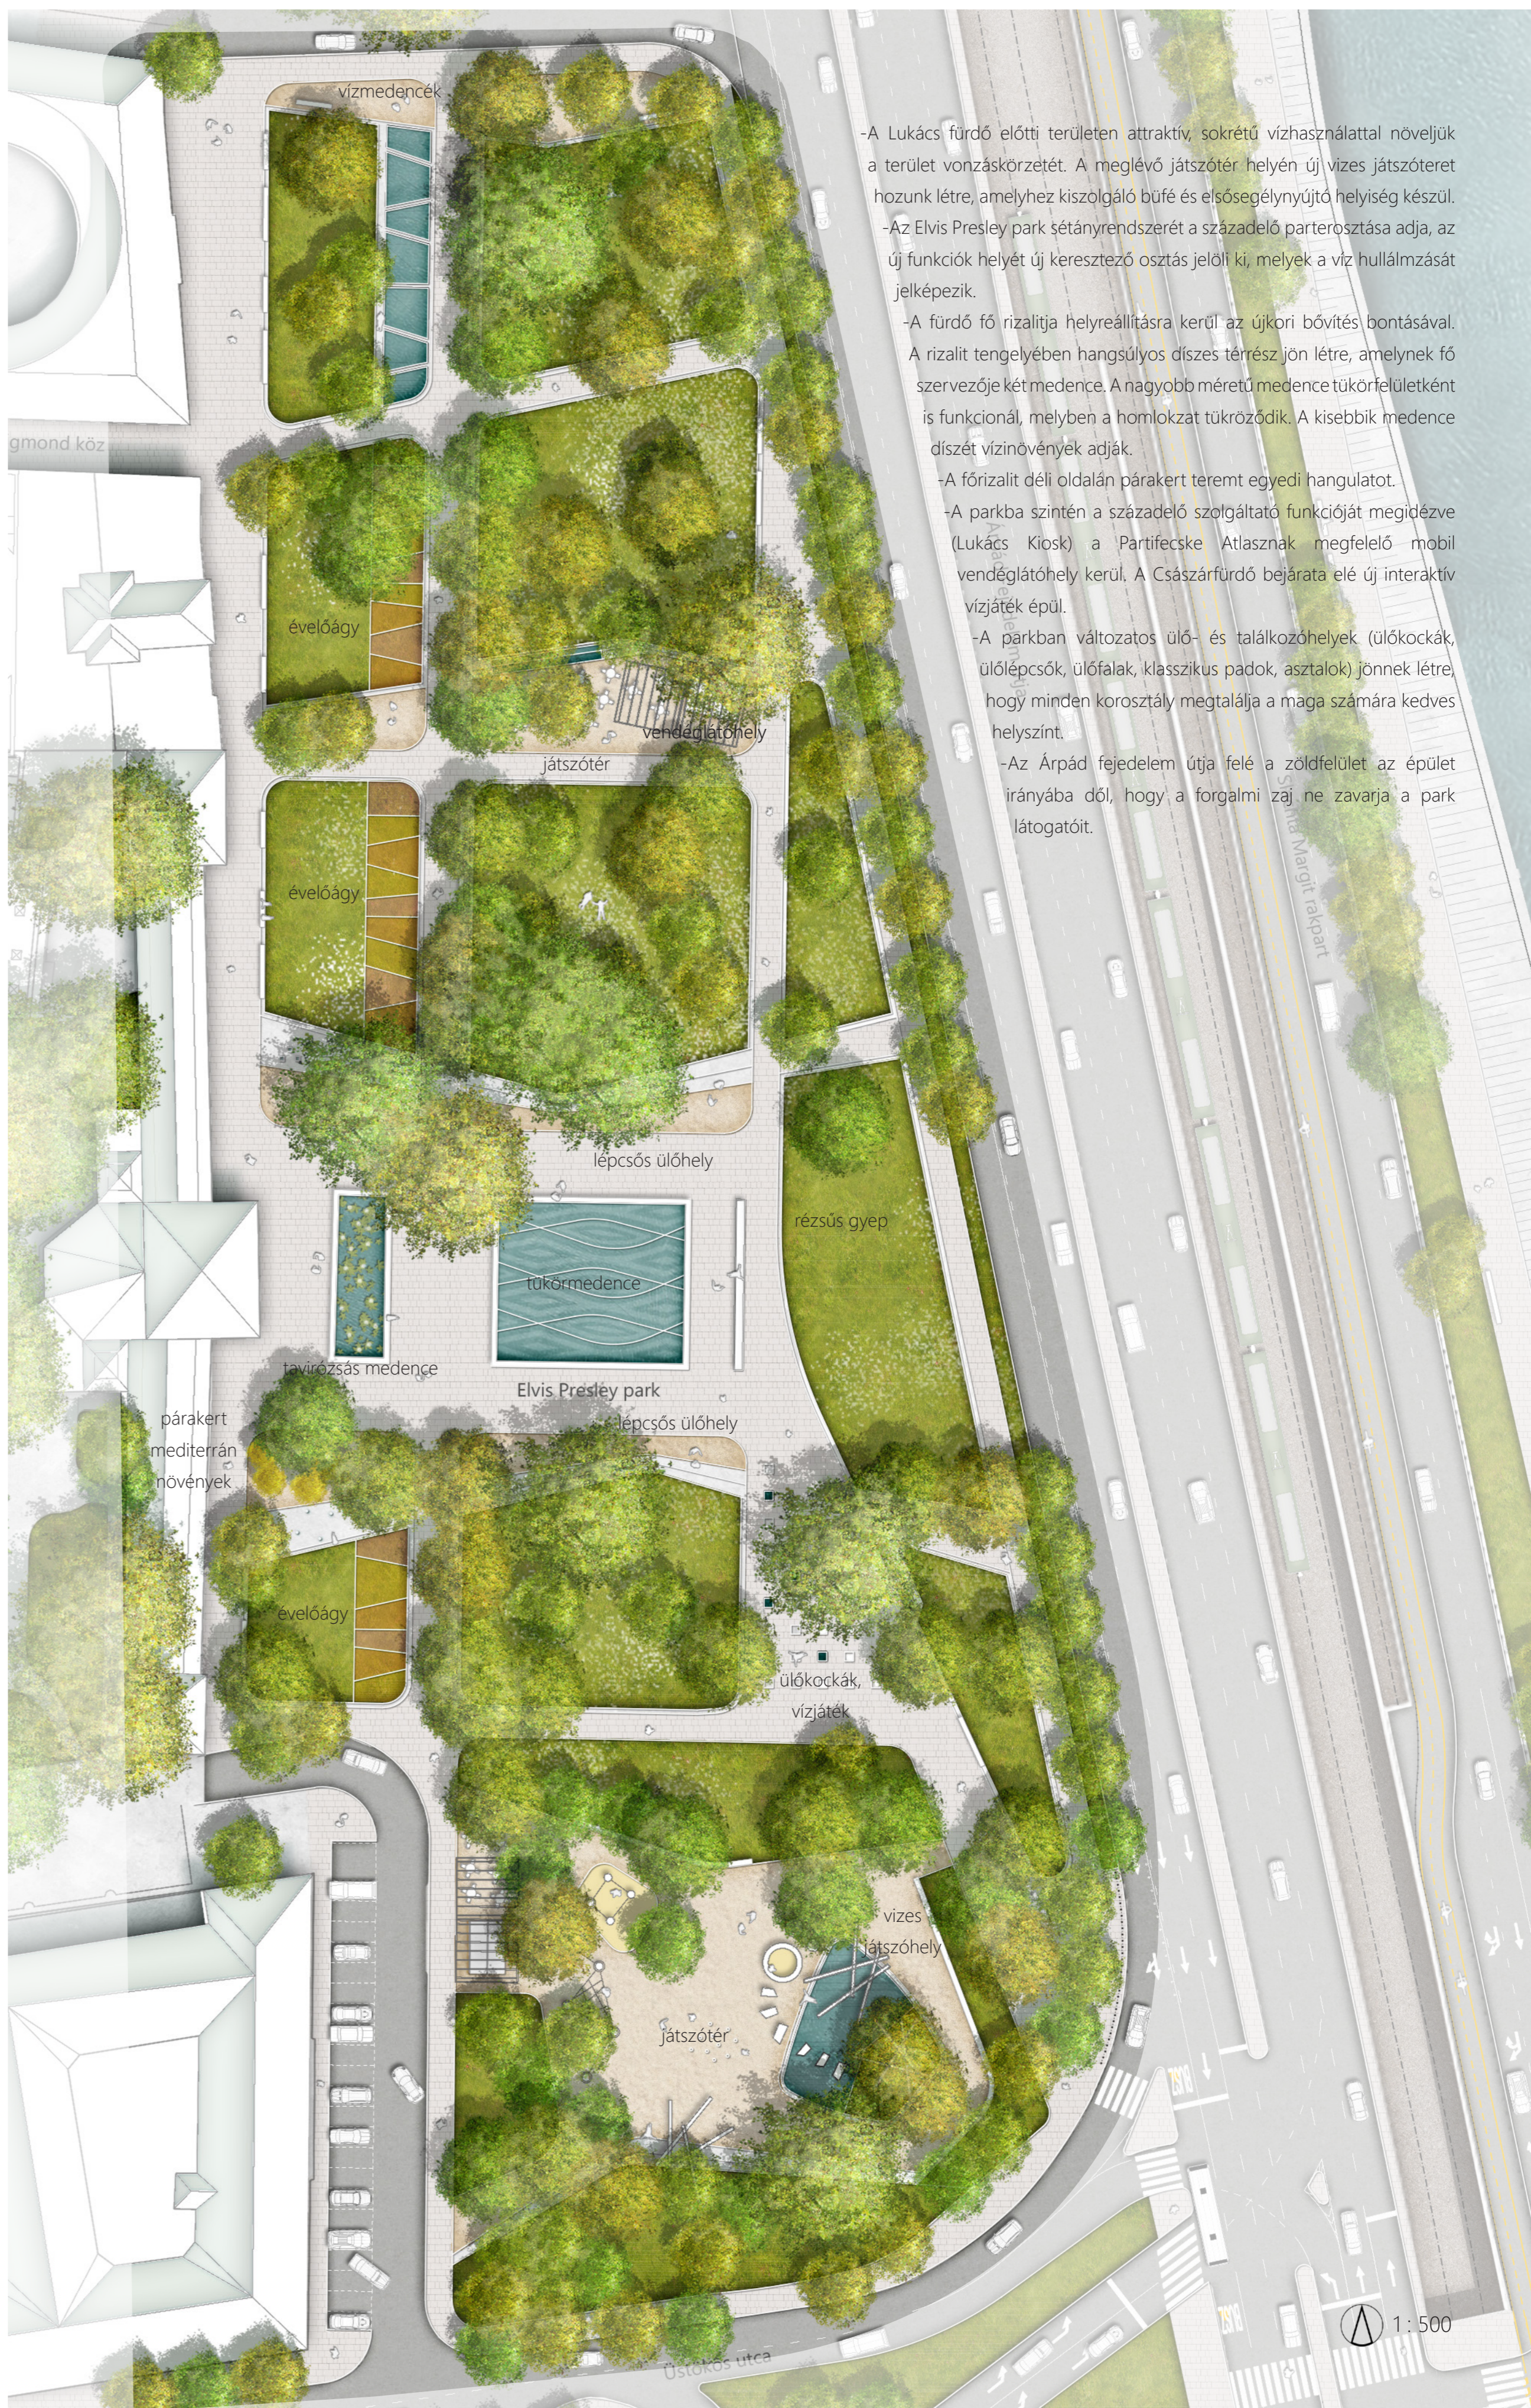

-A Lukács fürdő előtti területen attraktív, sokrétű vízhasználattal növeljük a terület vonzókörzetét. A meglévő játszótér helyén új vizes játszótérteret hozunk létre, amelyhez kiszolgáló búé és elsősegélynyújtó helyiség készül.

-Az Elvis Presley park sétányrendszerét a százelő parterosztása adja, az új funkciók helyét új keresztoszás jelöli ki, melyek a víz hullámszását jelképezik.

-A fürdő fő rizalitja helyreállításra kerül az újkori bővítés bontásával. A rizalit tengelyében hangsúlyos díszes térrész jön létre, amelynek fő szervezője két medence. A nagyobb méretű medence tükörfelületként is funkcionál, melyben a homlokzat tükröződik. A kisebbik medence díszet vízínövények adják.

-A főrizalit déli oldalán párkert teremt egyedi hangulatot.

-A parkba szintén a százelő szolgáltató funkcióját megőrzve (Lukács Kiosk) a Partifecske Atlasznak megfelelő mobil vendéglátóhely kerül. A Császárfürdő bejárata elé új interaktív vízjáték épül.

-A parkban változatos ülő- és találkozóhelyek (ülőkockák, ülőlépcsők, ülőfalak, klasszikus padok, asztalok) jönnek létre, hogy minden korosztály megtalálja a maga számára kedves helyszínt.

-Az Árpád fejedelem útja felé a zöldfelület az épület irányába dől, hogy a forgalmi zaj ne zavarja a park látogatóit.

1 : 500