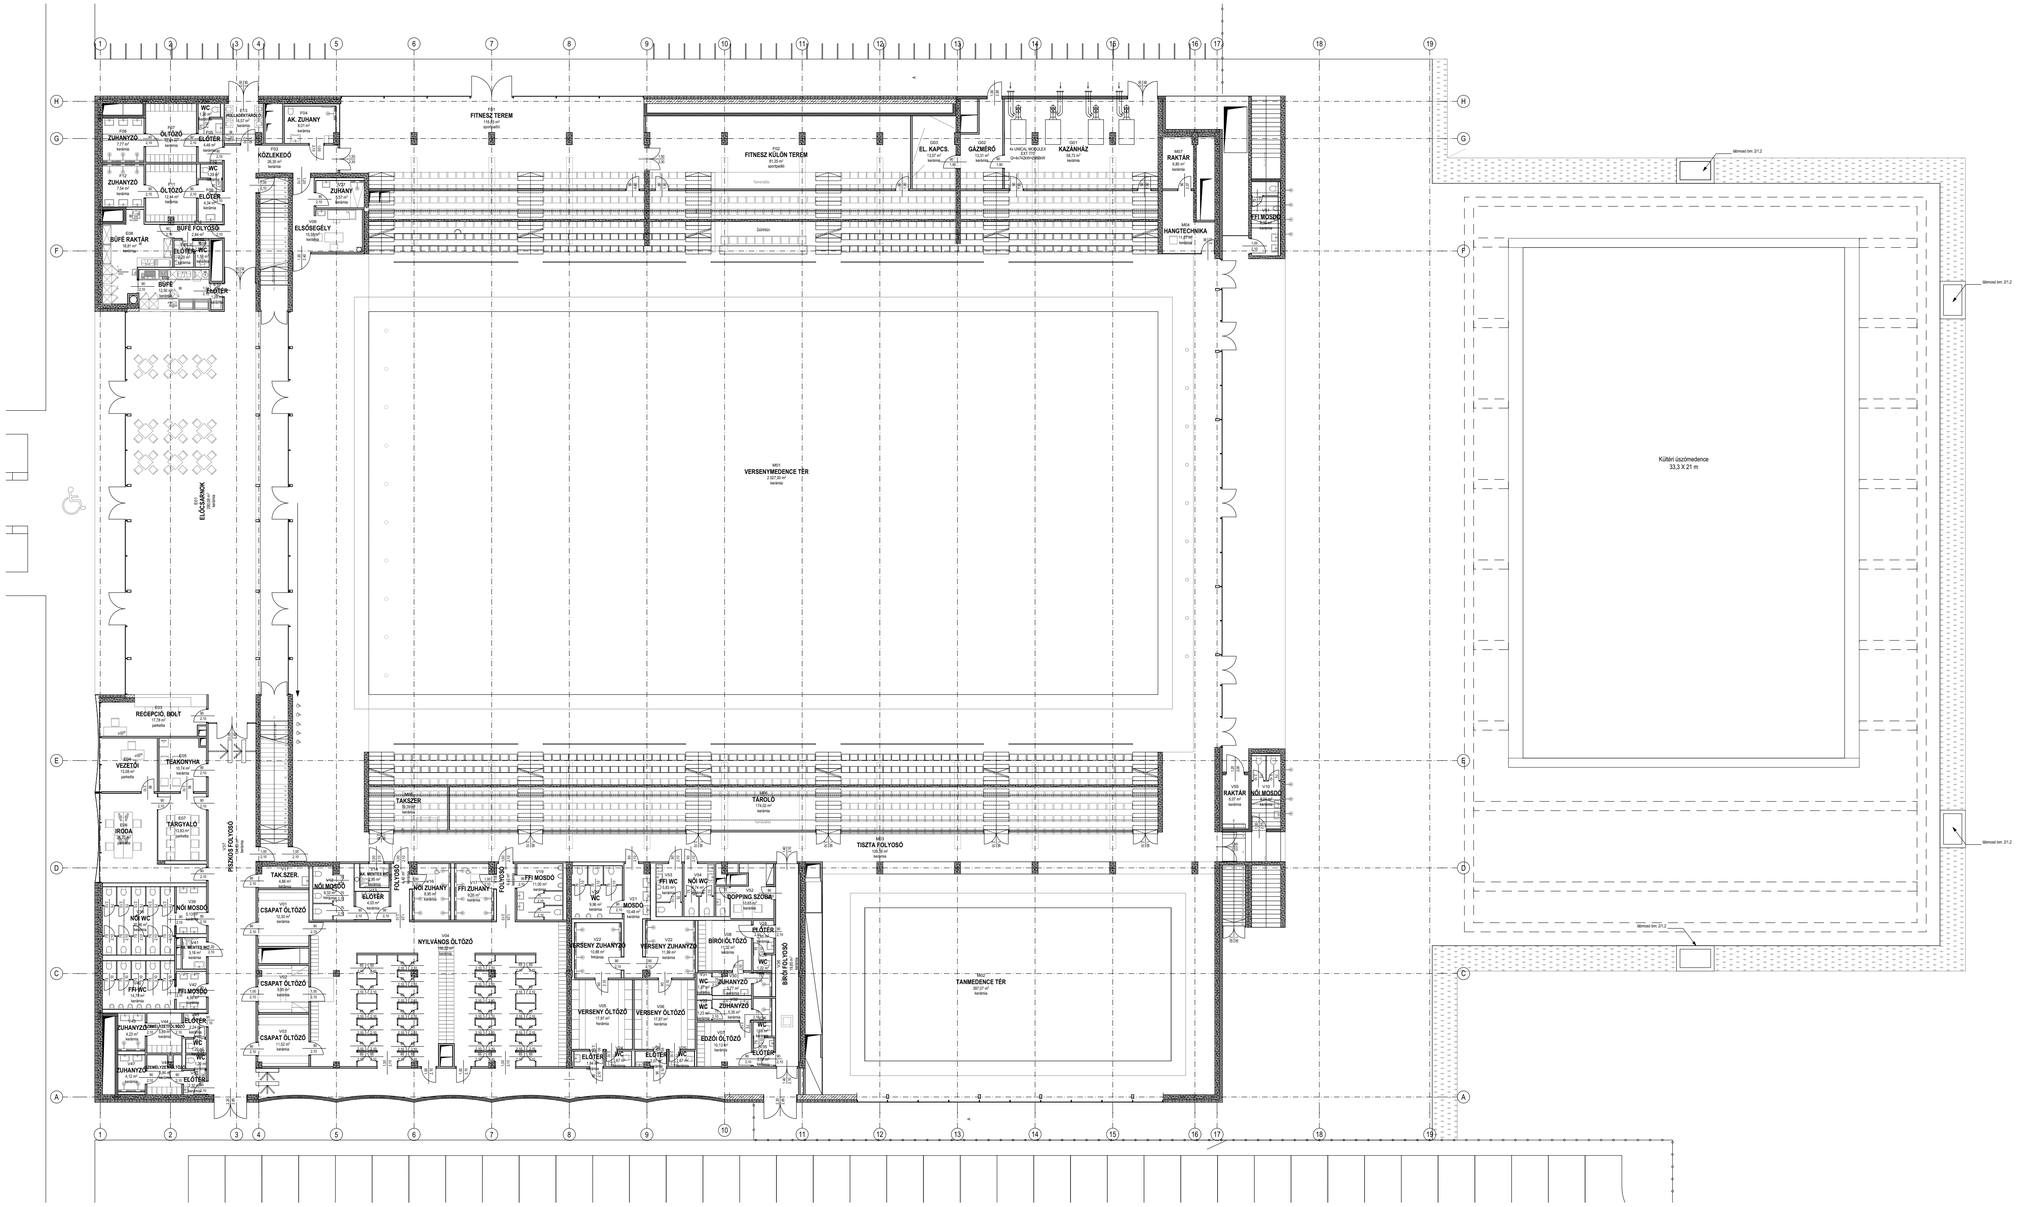

FITNESZ TEREM
FITNESZ KÜLÖN TEREM
EL. KAPCS.
GÁZMÉRŐ
KAZÁNHÁZ
RAKTÁR
HANGTECHNIKA
FFI MOSDÓ
ZUHANYZÓ
ÖLTÖZŐ
ELŐTÉR
WC
BÜFÉ FOLYOSÓ
BÜFÉ RAKTÁR
BÜFÉ
AK. ZUHANY
KÖZLEKEDŐ
ELSŐSEGÉLY
VERSENYMEDENCE TÉR
Külteri úszómedence
33,3 X 21 m
ELŐCSARNOK
RECEPCIÓ, BOLT
VEZETŐI
TEAKONYHA
IRODA
TÁRGYALÓ
PÍZKOS FOLYOSÓ
TAKSZER
TÁROLÓ
TISZTA FOLYOSÓ
NŐI MOSDÓ
NŐI WC
FFI WC
FFI MOSDÓ
CSAPAT ÖLTÖZŐ
NYILVÁNOS ÖLTÖZŐ
VERSENY ZUHANYZÓ
VERSENY ÖLTÖZŐ
BÍRÓI ÖLTÖZŐ
DOPPING SZOBA
EDZŐI ÖLTÖZŐ
TANMEDENCE TÉR