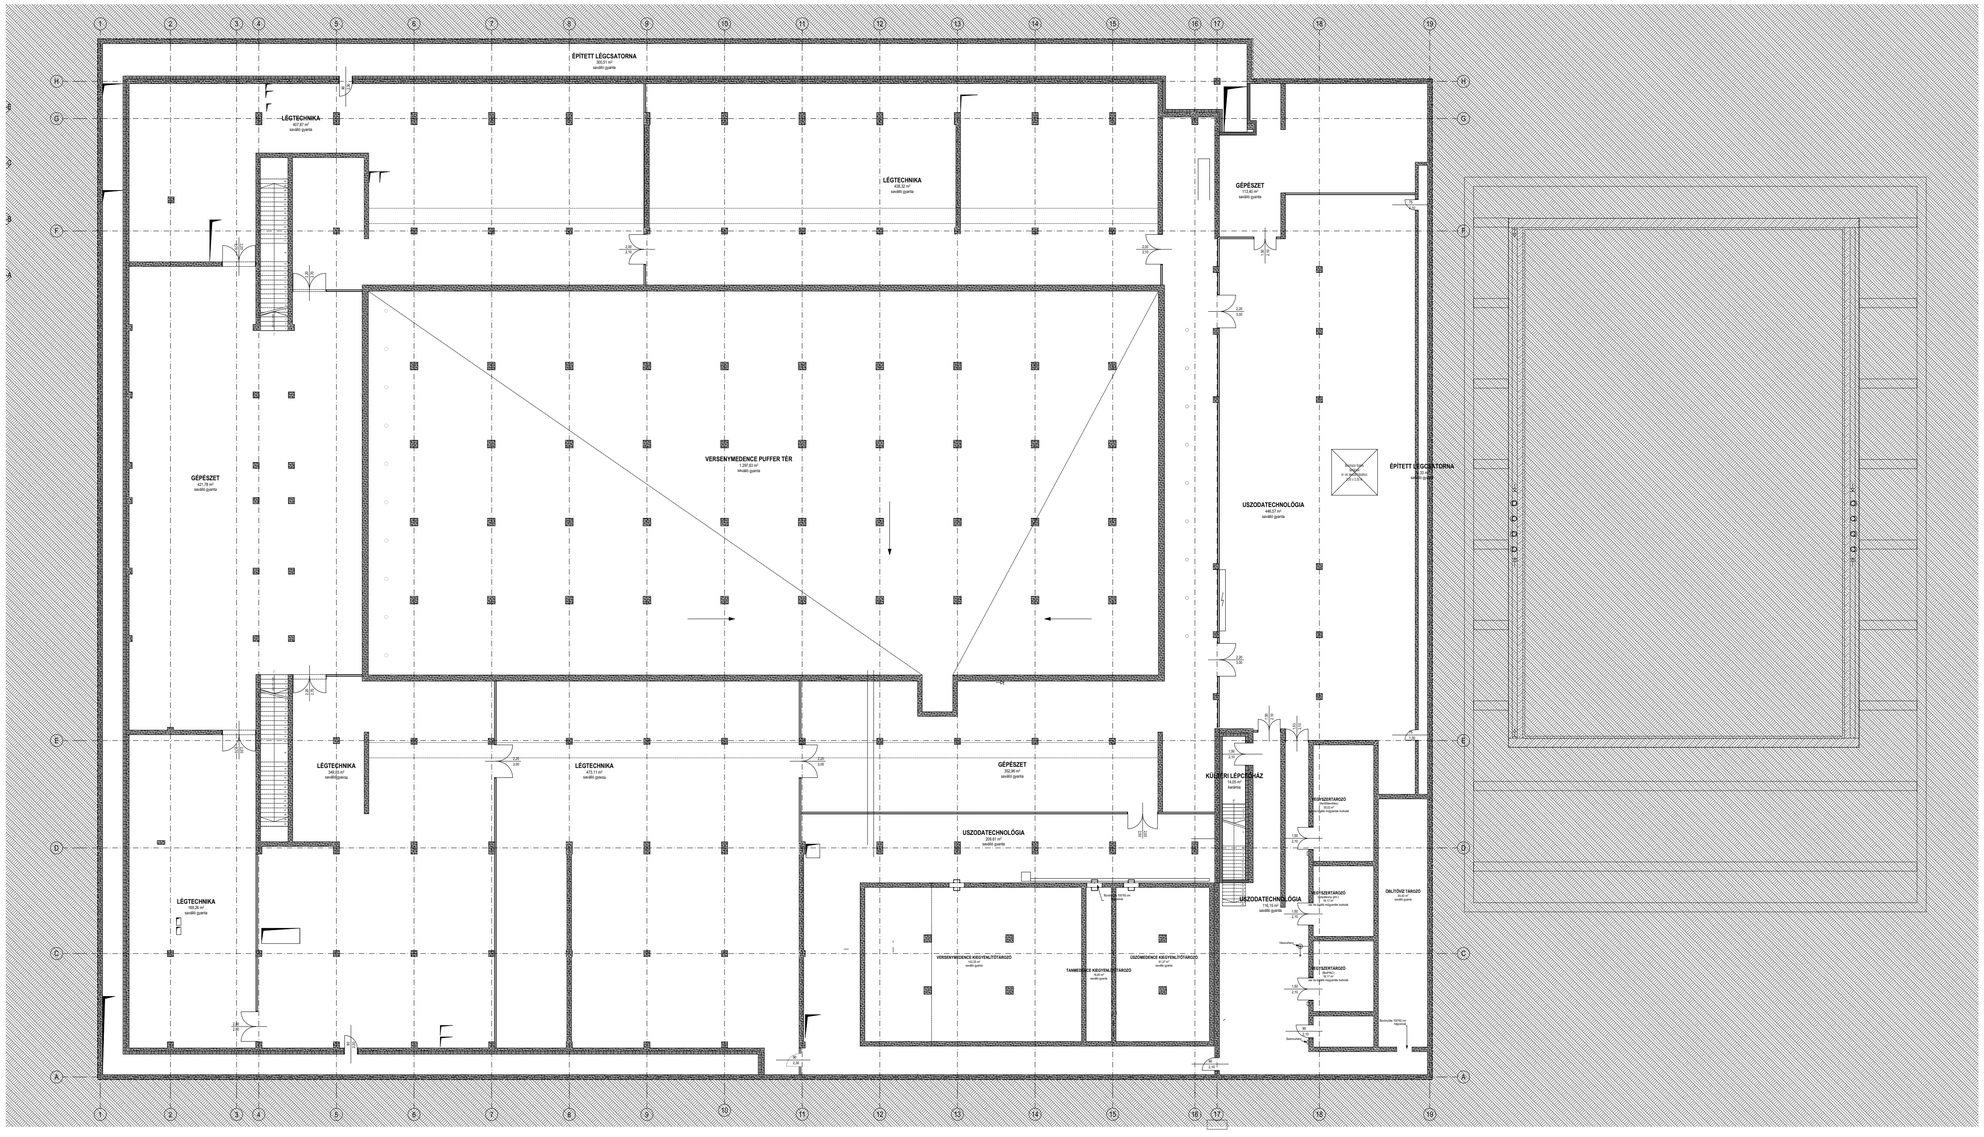
ÉPÍTETT LÉGCSATORNA
-LÉGTECHNIKA-
LÉGTECHNIKA
GÉPÉSZET
VERSENYMEDENCE PUFFER TÉR
USZODATECHNOLÓGIA
ÉPÍTETT LÉGCSATORNA
LÉGTECHNIKA
LÉGTECHNIKA
GÉPÉSZET
KÜLSŐ LÉPCSŐHÁZ
USZODATECHNOLÓGIA
LÉGTECHNIKA
VERSENYMEDENCE KIEGYENLÍTŐTARTÁLY
TANMEDENCE KIEGYENLÍTŐTARTÁLY
GYÓGYMEDENCE KIEGYENLÍTŐTARTÁLY
USZODATECHNOLÓGIA
ÖNÁLLÓVÁ TÁMASZT