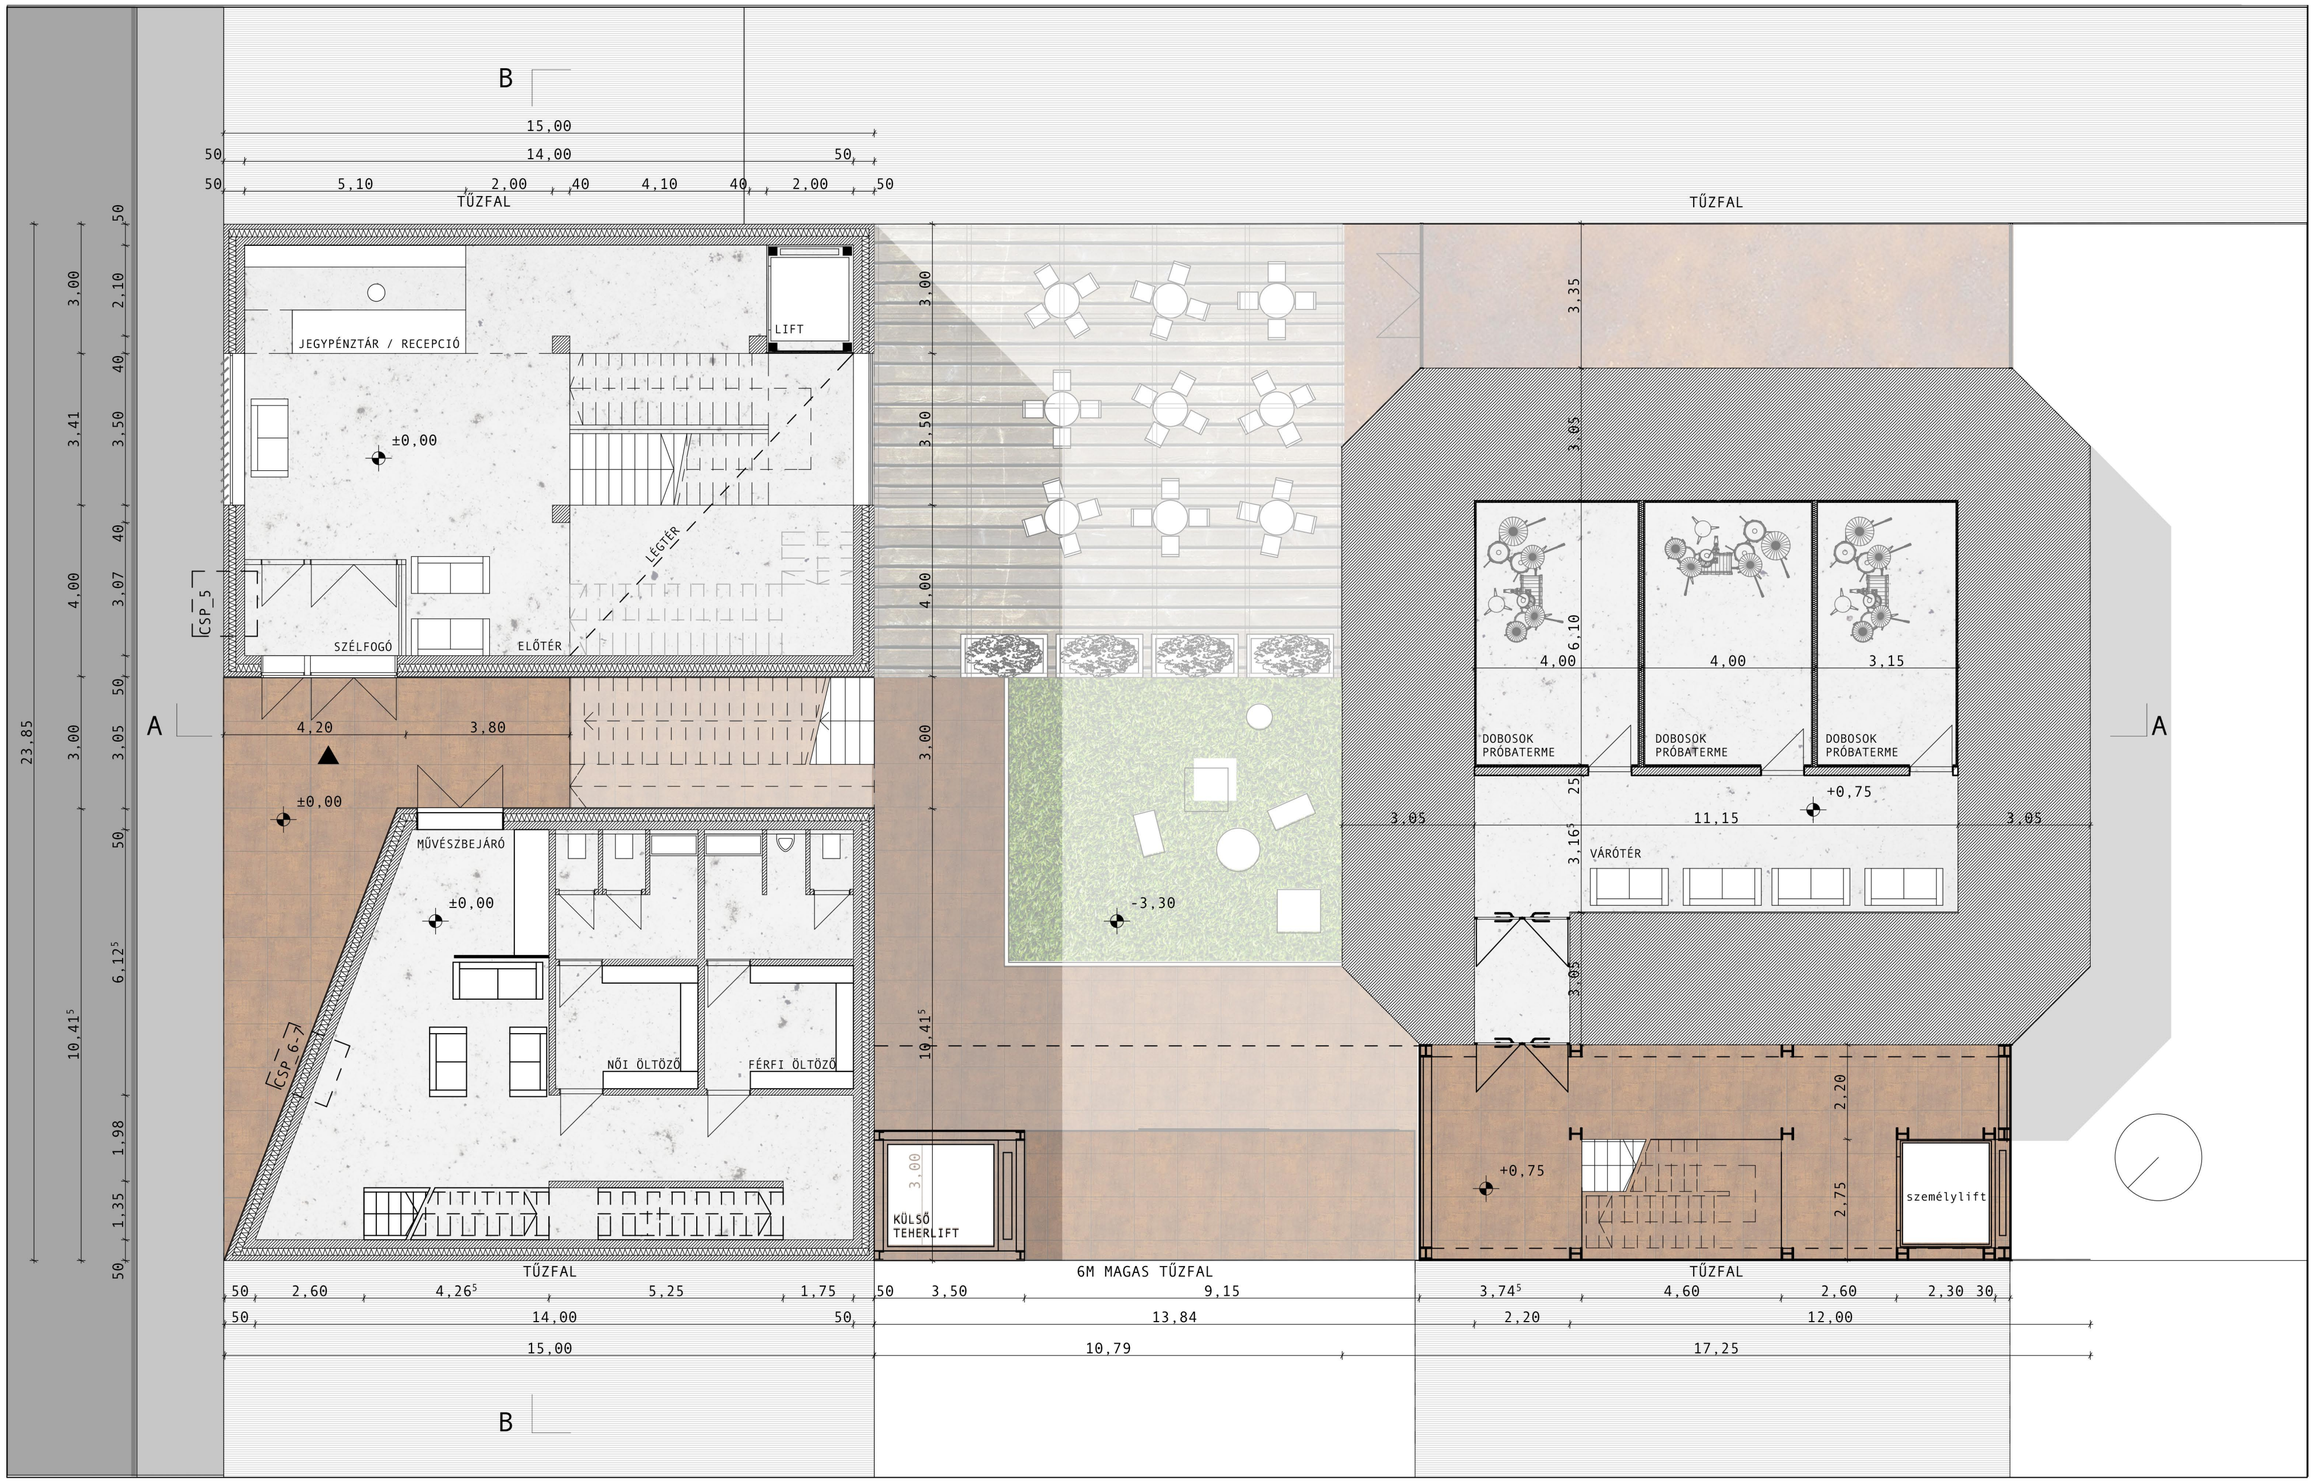


UTCASZINTI ALAPRAJZ _ M = 1:100