


Schweidel utca

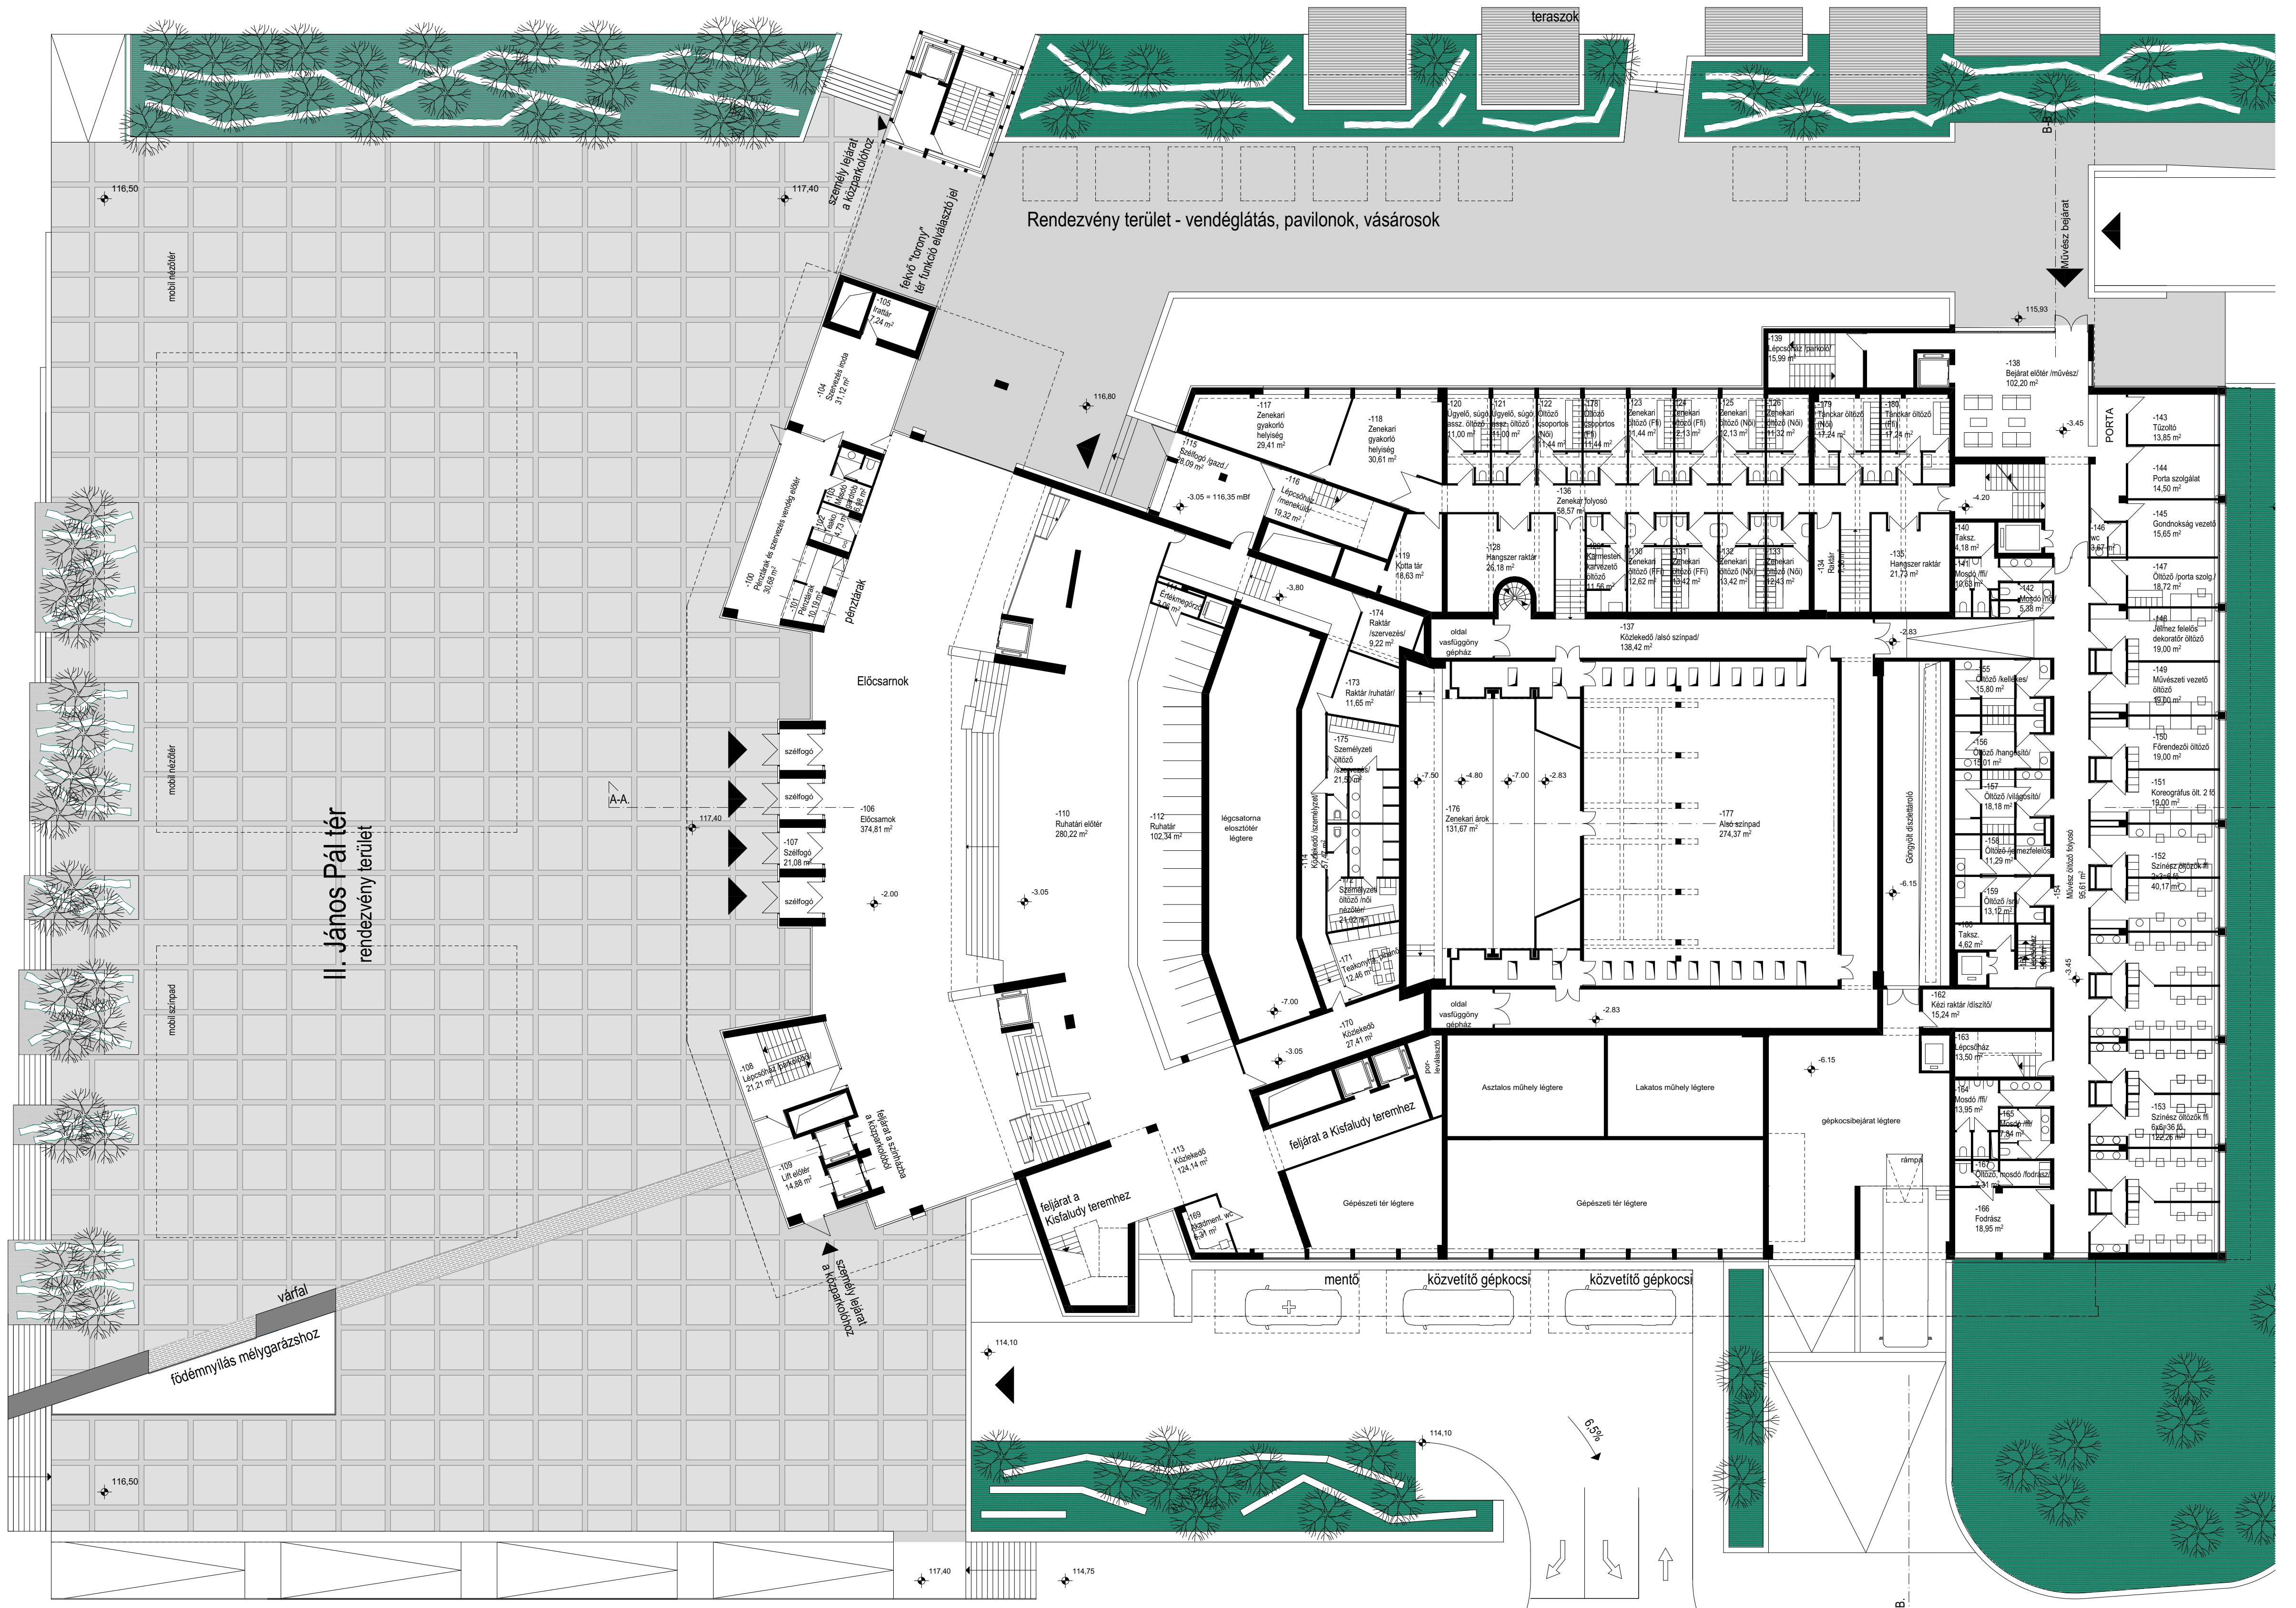

"-3,00" II. János Pál tér és főbejárati szint

"-6,45" raktár és öltözői szint

