



"+9,00" próbatermek szintje

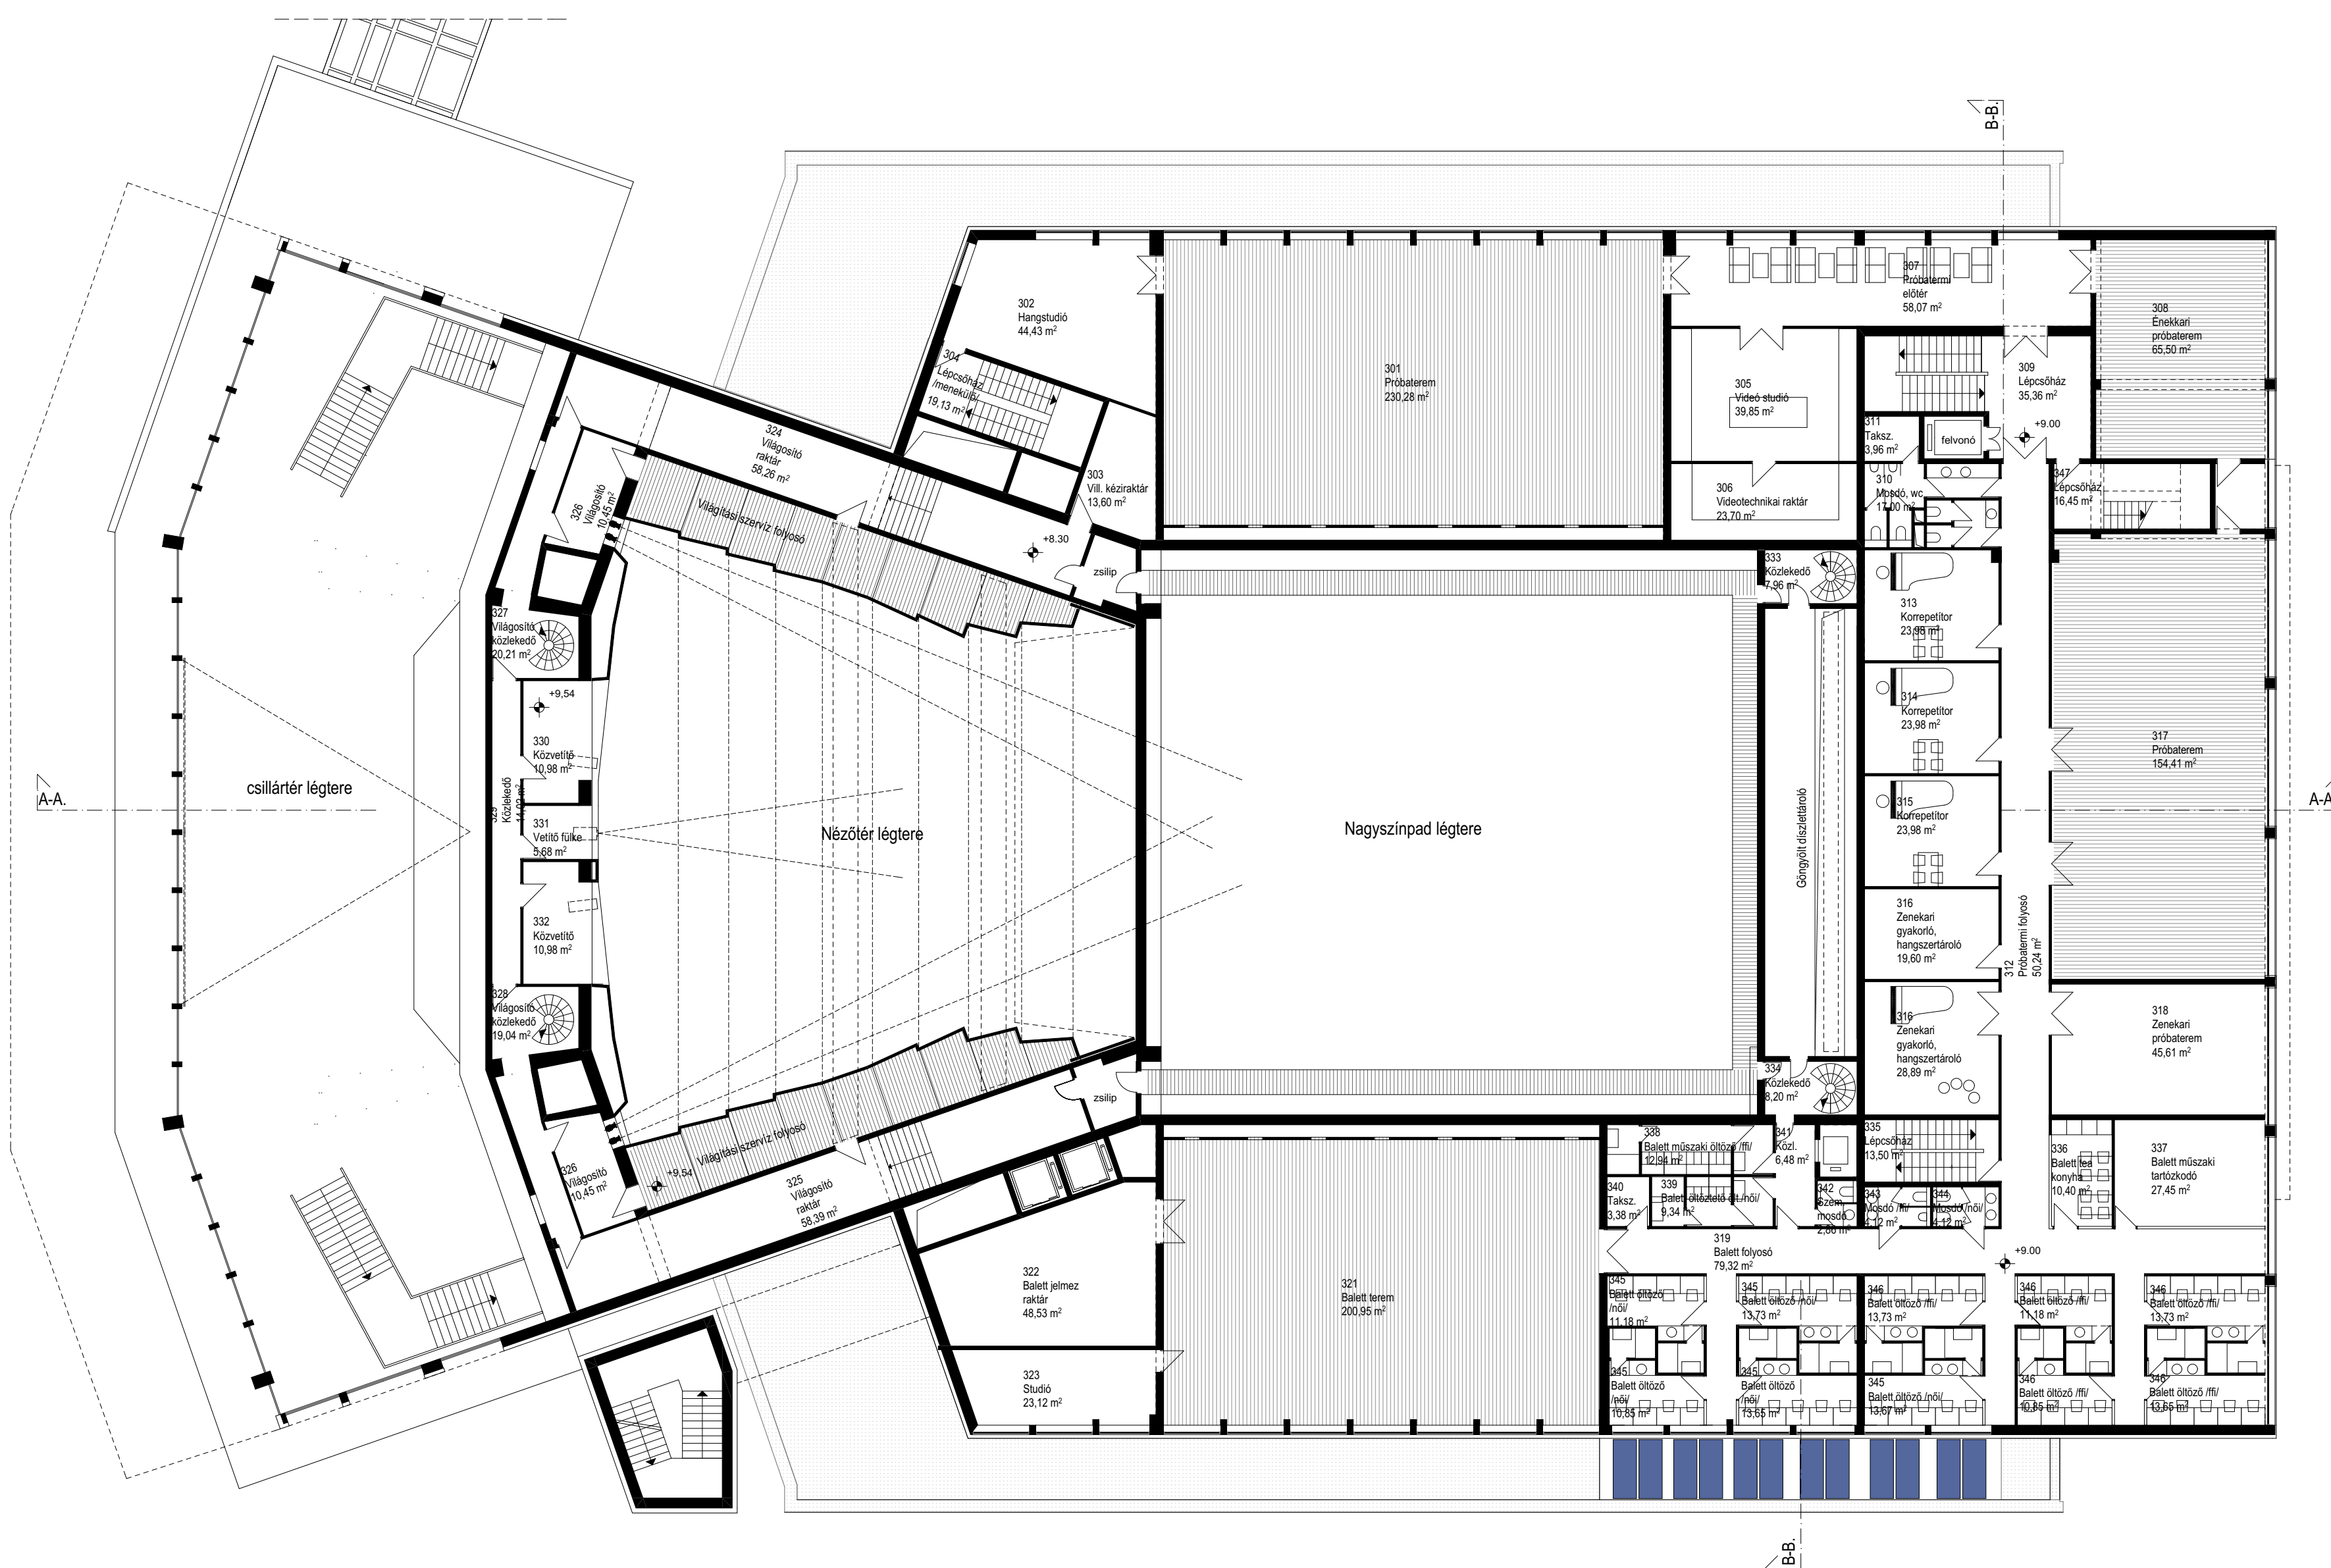

"+14,50" Kiszaludy kamaraterem szint

"+18,90" félszint

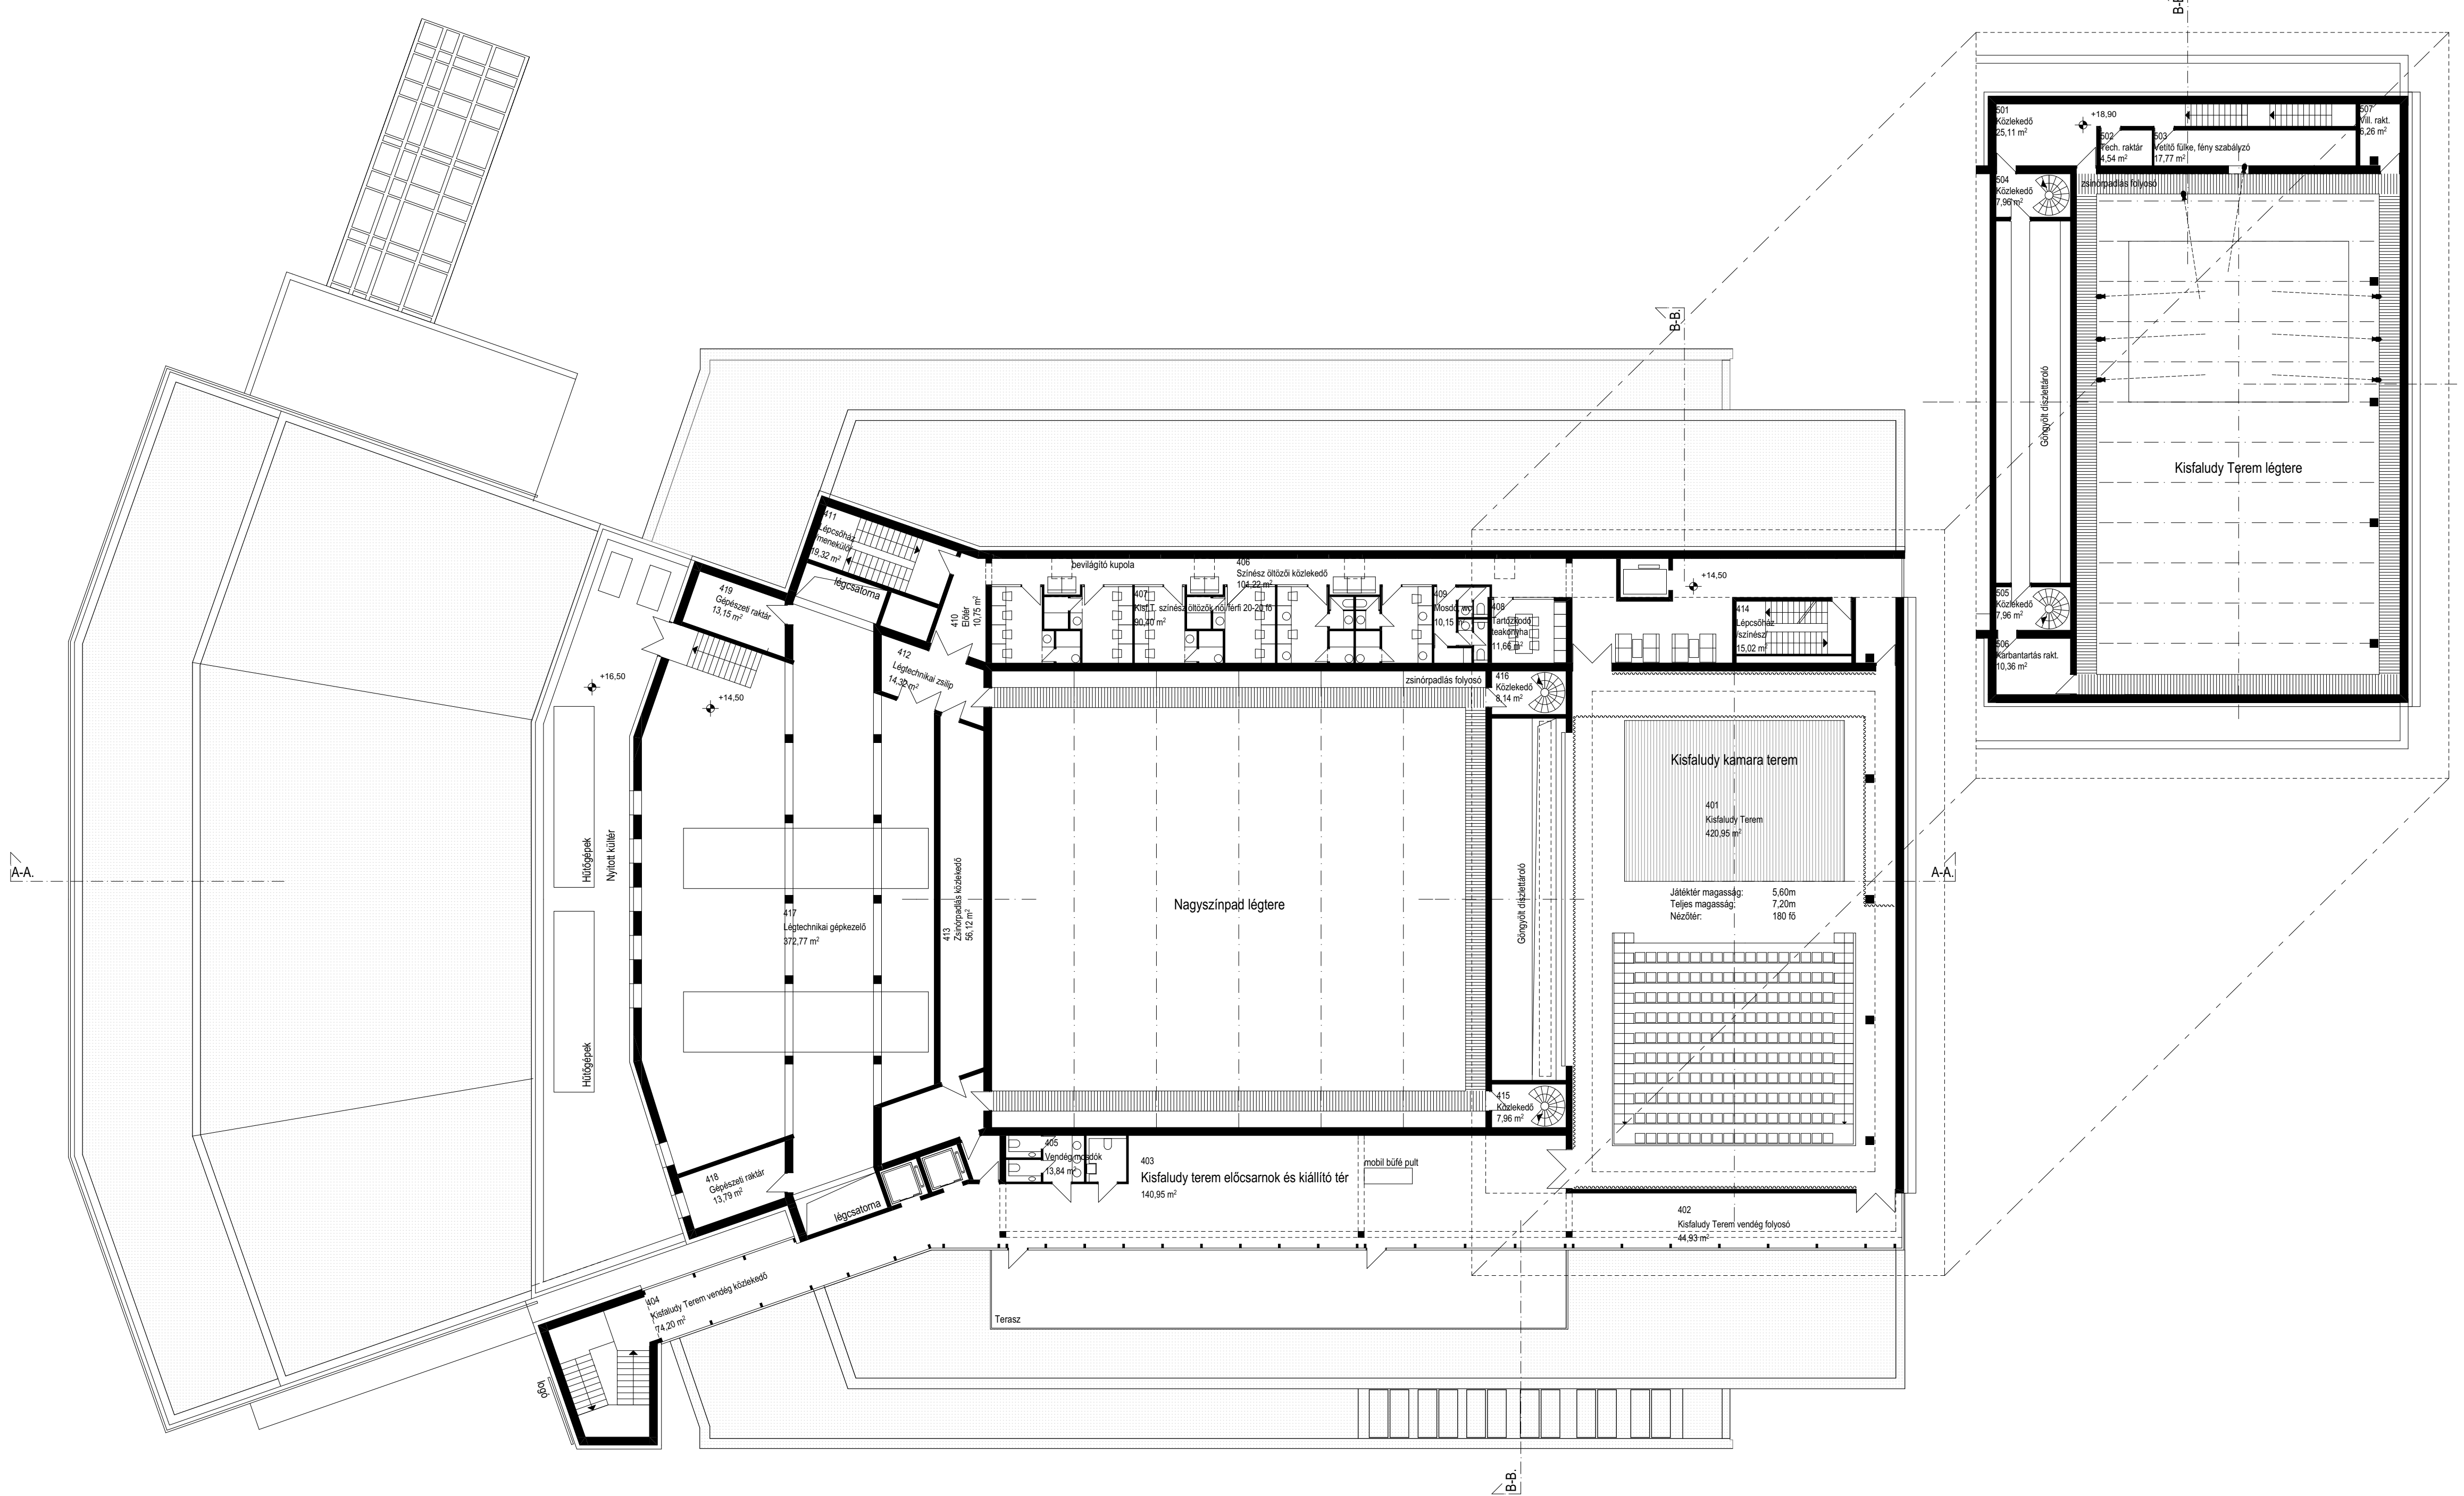

Kiszaludy Terem nézőtér elrendezési sémák

