


- R2**
- 22cm meglévő kötőgerendázat
 - 10cm ROCKWOOL AIRROCK LDkőzetgyapot utólagos hőszigetelés
 - 6,5cm benmaradó padlásburokoló téglajárófelület
 - 5cm benmaradó homokfeltöltés, közötte deszkázat csaphornyos illesztésű deszkaaljzat, hajópadló, csiszolt alsó felülettel
 - 2,2cm
 - 20cm sűrűgerendás földmészkezet, csiszolt felülettel
 - 2ntg vízbázisú szintelen lakkbeton

- cseppentő bádogozás végigfutó merevítéssel
- Rheinzink esőcsatorna félkör szelvényű csatornatartóval ROCKWOOL AIRROCK utólagos kőzetgyapot hőszigetelés
- kézi vetésű padlásburokoló téglajárófelület
- 20cm sűrűgerendás földmész
- kézi vetésű téglafalazat
- felhajtott fémlemez fedés
- külső gerendapapirus kötőgerenda rögzítésére
- fűtőszálas ereszesatorna
- Mi2 rögzítőcsavar

- R1**
- 2cm keményfa padlóburokolat
 - 0,5cm alátétszivacs
 - 5cm esztichbeton
 - 1ntg PE technológiai szigetelés
 - 5cm AT-M100 hőszigetelés
 - 1ntg utólagos bitumenes vastaglemez vízszigetelés
 - 1ntg vasalt aljzatbeton
 - 12cm jelenlegi aljzat

- Meglévő kézi vetésű falazóelemes sávalapozás

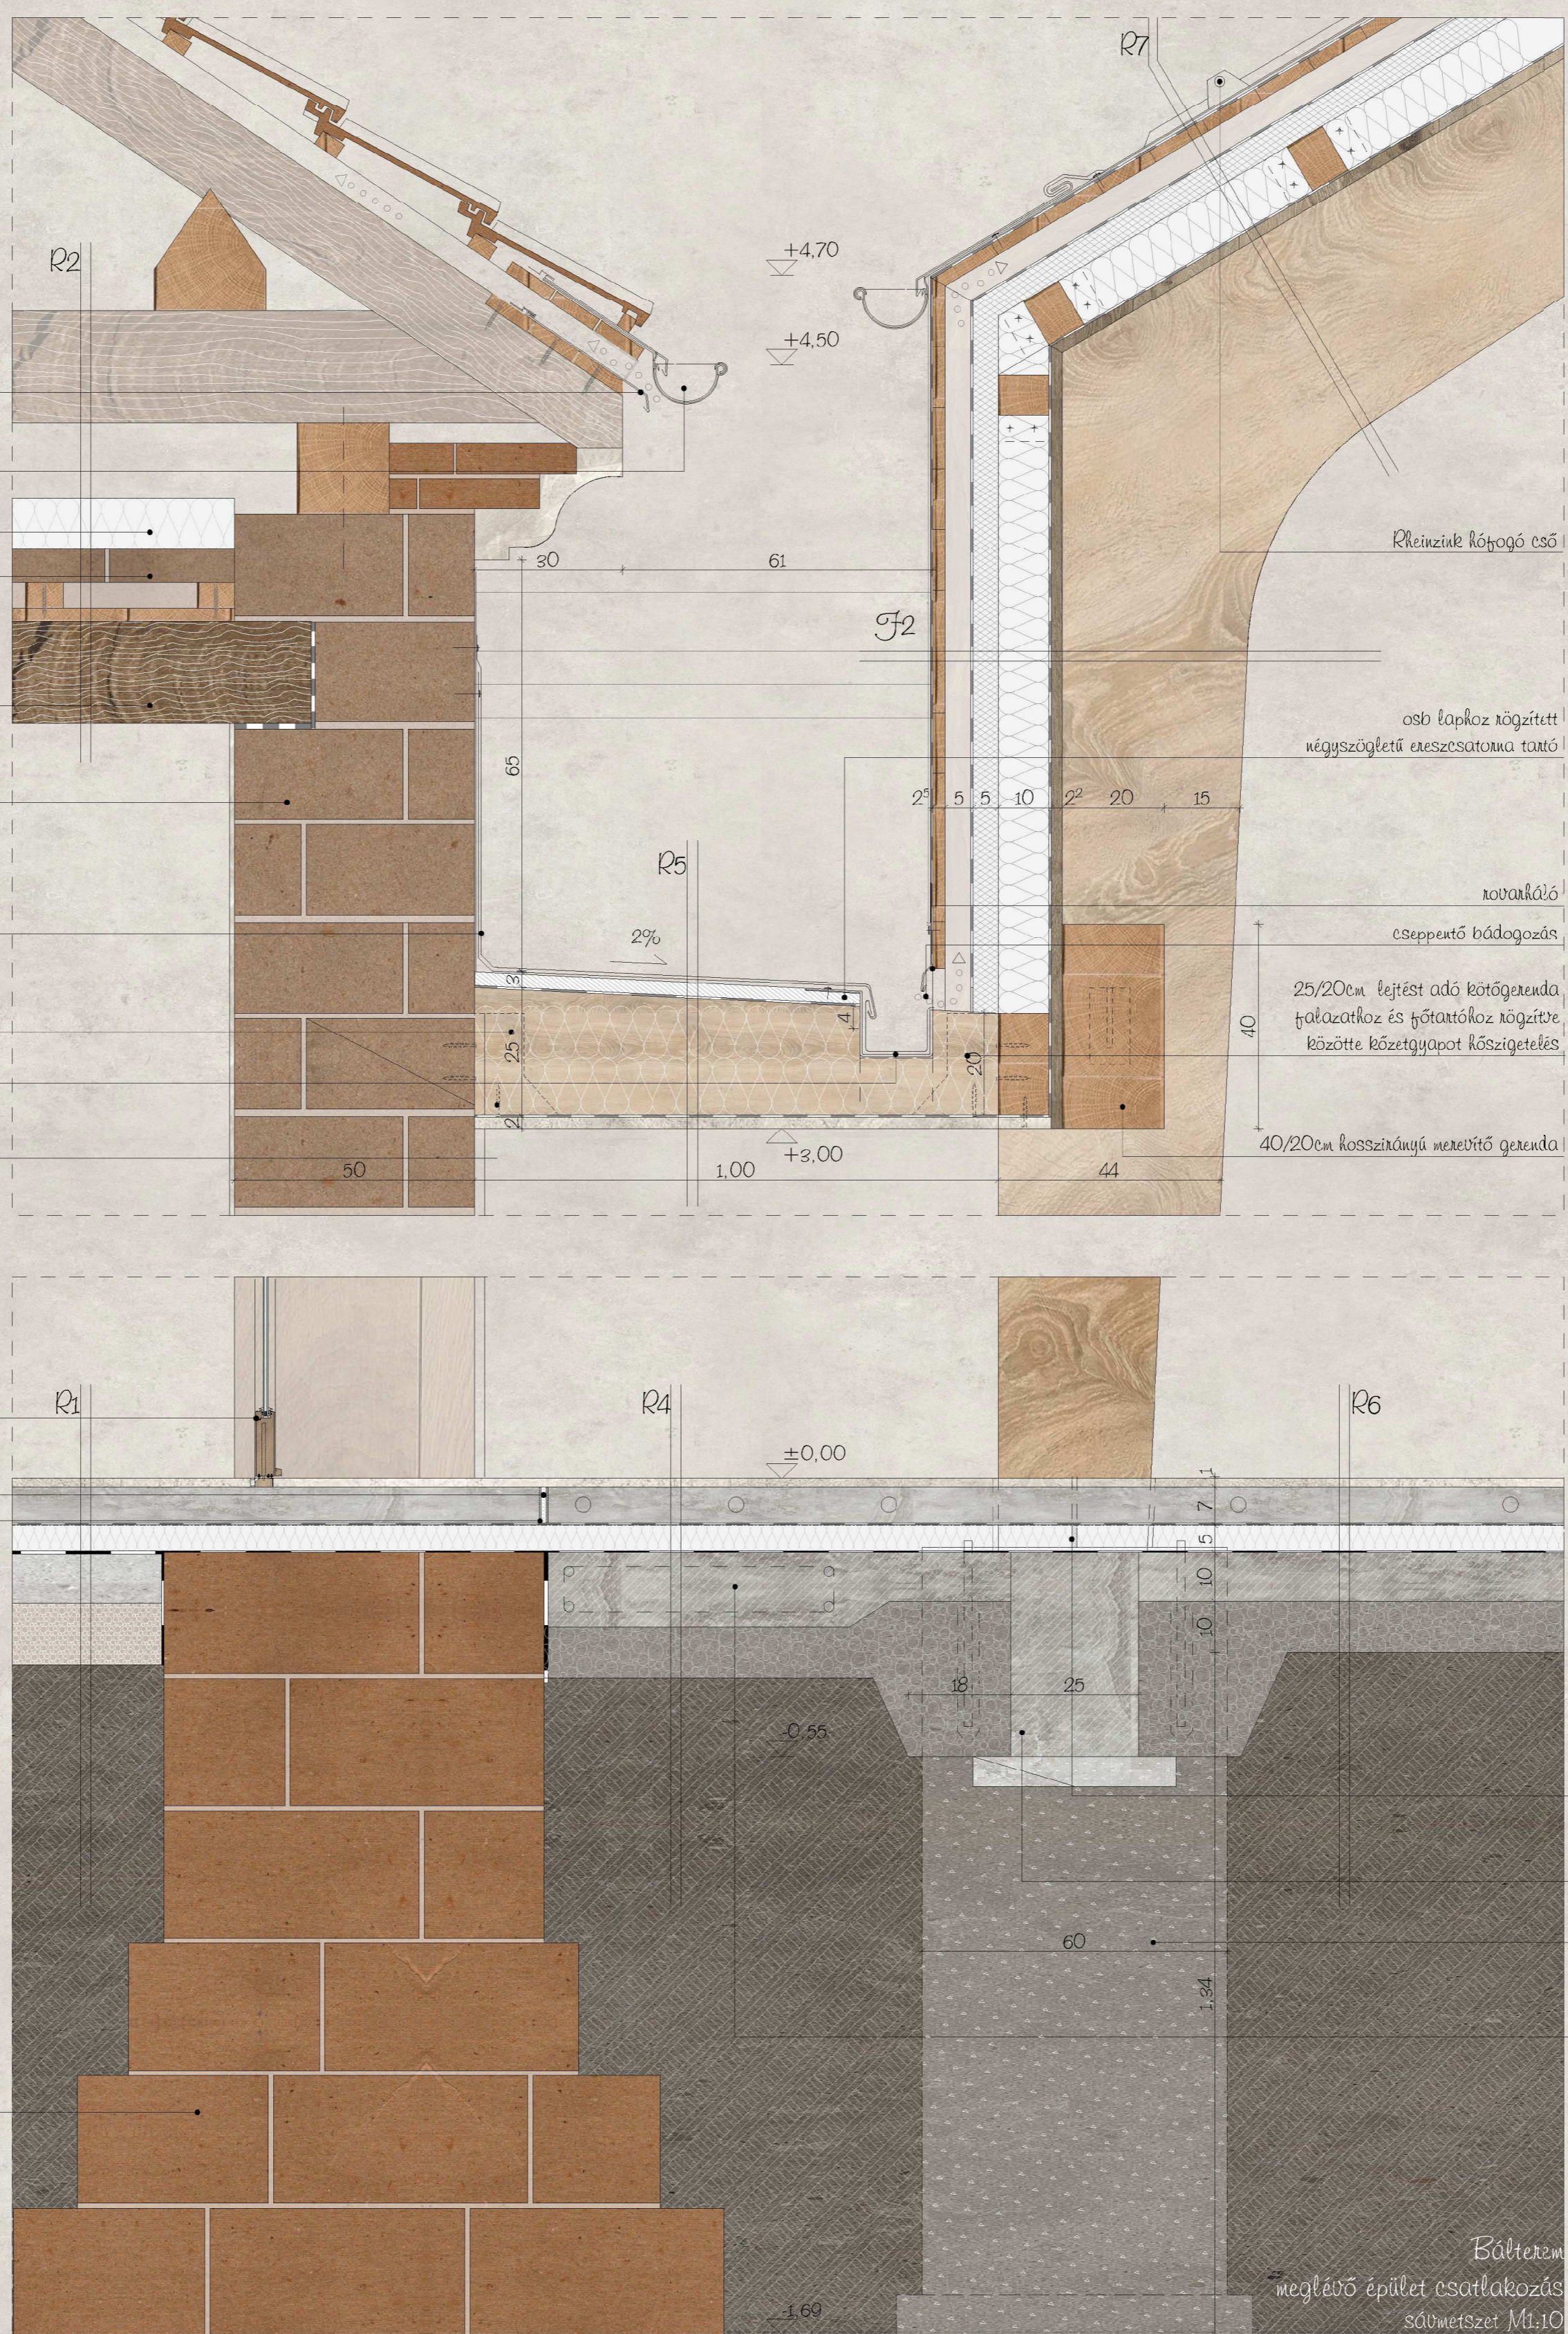

- R7**
- 1ntg koncolt titáncink lemezfedés
 - 1ntg hanglágypaplan-BAUDER TOP VENT/NSK
 - 2,5cm teljes felületű deszkázat, 2,5/12 cm
 - 5cm ellenlécezés,
 - 5/5 cm. főtartóhoz csavarozással rögzítve
 - 1ntg légzáró fólia
 - 5cm megszakítottan poliuretánhab hőszigetelés, csaphornyos táblaillesztéssel
 - 10cm kőzetgyapot hőszigetelés közötte 10/8cm lécezés főtartóhoz rögzítve
 - 1ntg párazáró fólia
 - 2,2cm hajópadló burkolat, 2,2/12 cm
 - 40cm gyálatult felületű ragasztott főtartók, 30/30 cm, tengelytáv 3,72 cm

- F2**
- 1ntg koncolt titáncink lemezfedés
 - 1ntg hanglágypaplan
 - 2,5cm teljes felületű deszkázat, 2,5/12 cm
 - 5cm ellenlécezés,
 - 5/5 cm. főtartóhoz csavarozással rögzítve
 - 1ntg légzáró fólia
 - 5cm megszakítottan poliuretánhab hőszigetelés, csaphornyos táblaillesztéssel
 - 10cm kőzetgyapot hőszigetelés közötte 10/8cm lécezés függőleges irányban
 - 1ntg párazáró fólia
 - 2,2cm hajópadló burkolat, 2,2/12 cm
 - fekénre festve
 - 40cm gyálatult felületű ragasztott főtartók, 30/30 cm, tengelytáv 3,72 cm

- R5**
- 1ntg koncolt titáncink lemezfedés
 - 1ntg hanglágypaplan
 - 3cm teljes felületű OSB lap, kötőger.-hoz rögzítve
 - 1ntg légzáró fólia
 - 20cm kőzetgyapot hőszigetelés
 - 1ntg párazáró fólia
 - 1,25cm gipszkarton burkolat
 - glettelés, festés

- R6**
- 0,8cm mészkő padlóburokolat
 - 0,3cm ragasztókabacs
 - 7cm esővezett fűtő- és esztichbeton
 - 1ntg kőtűkeres polietilén fólia technológiai szigetelés
 - 5cm expandált polisztirolhab hőszigetelés
 - 1ntg bitumenes vastaglemez vízszigetelés
 - 10cm vasalt aljzat
 - 10cm komokos kavics ágyazat
 - termett talaj

- T acél főtartóhoz és pontalapba dűbelezve
- stat. méretezett C20/25taljgerenda
- főtartók pontalapozása
- széleken megerősített vasalt aljzat

Bálszem meglévő épület csatlakozás sávmetesz M1:10

