



NYÍREGYHÁZA
 ÁLLATPARK
 FEJLESZTÉSE
 KERETÉBEN
 JÉGKORSZAK
 INTERAKTÍV
 ÁLLATBEMUTATÓ

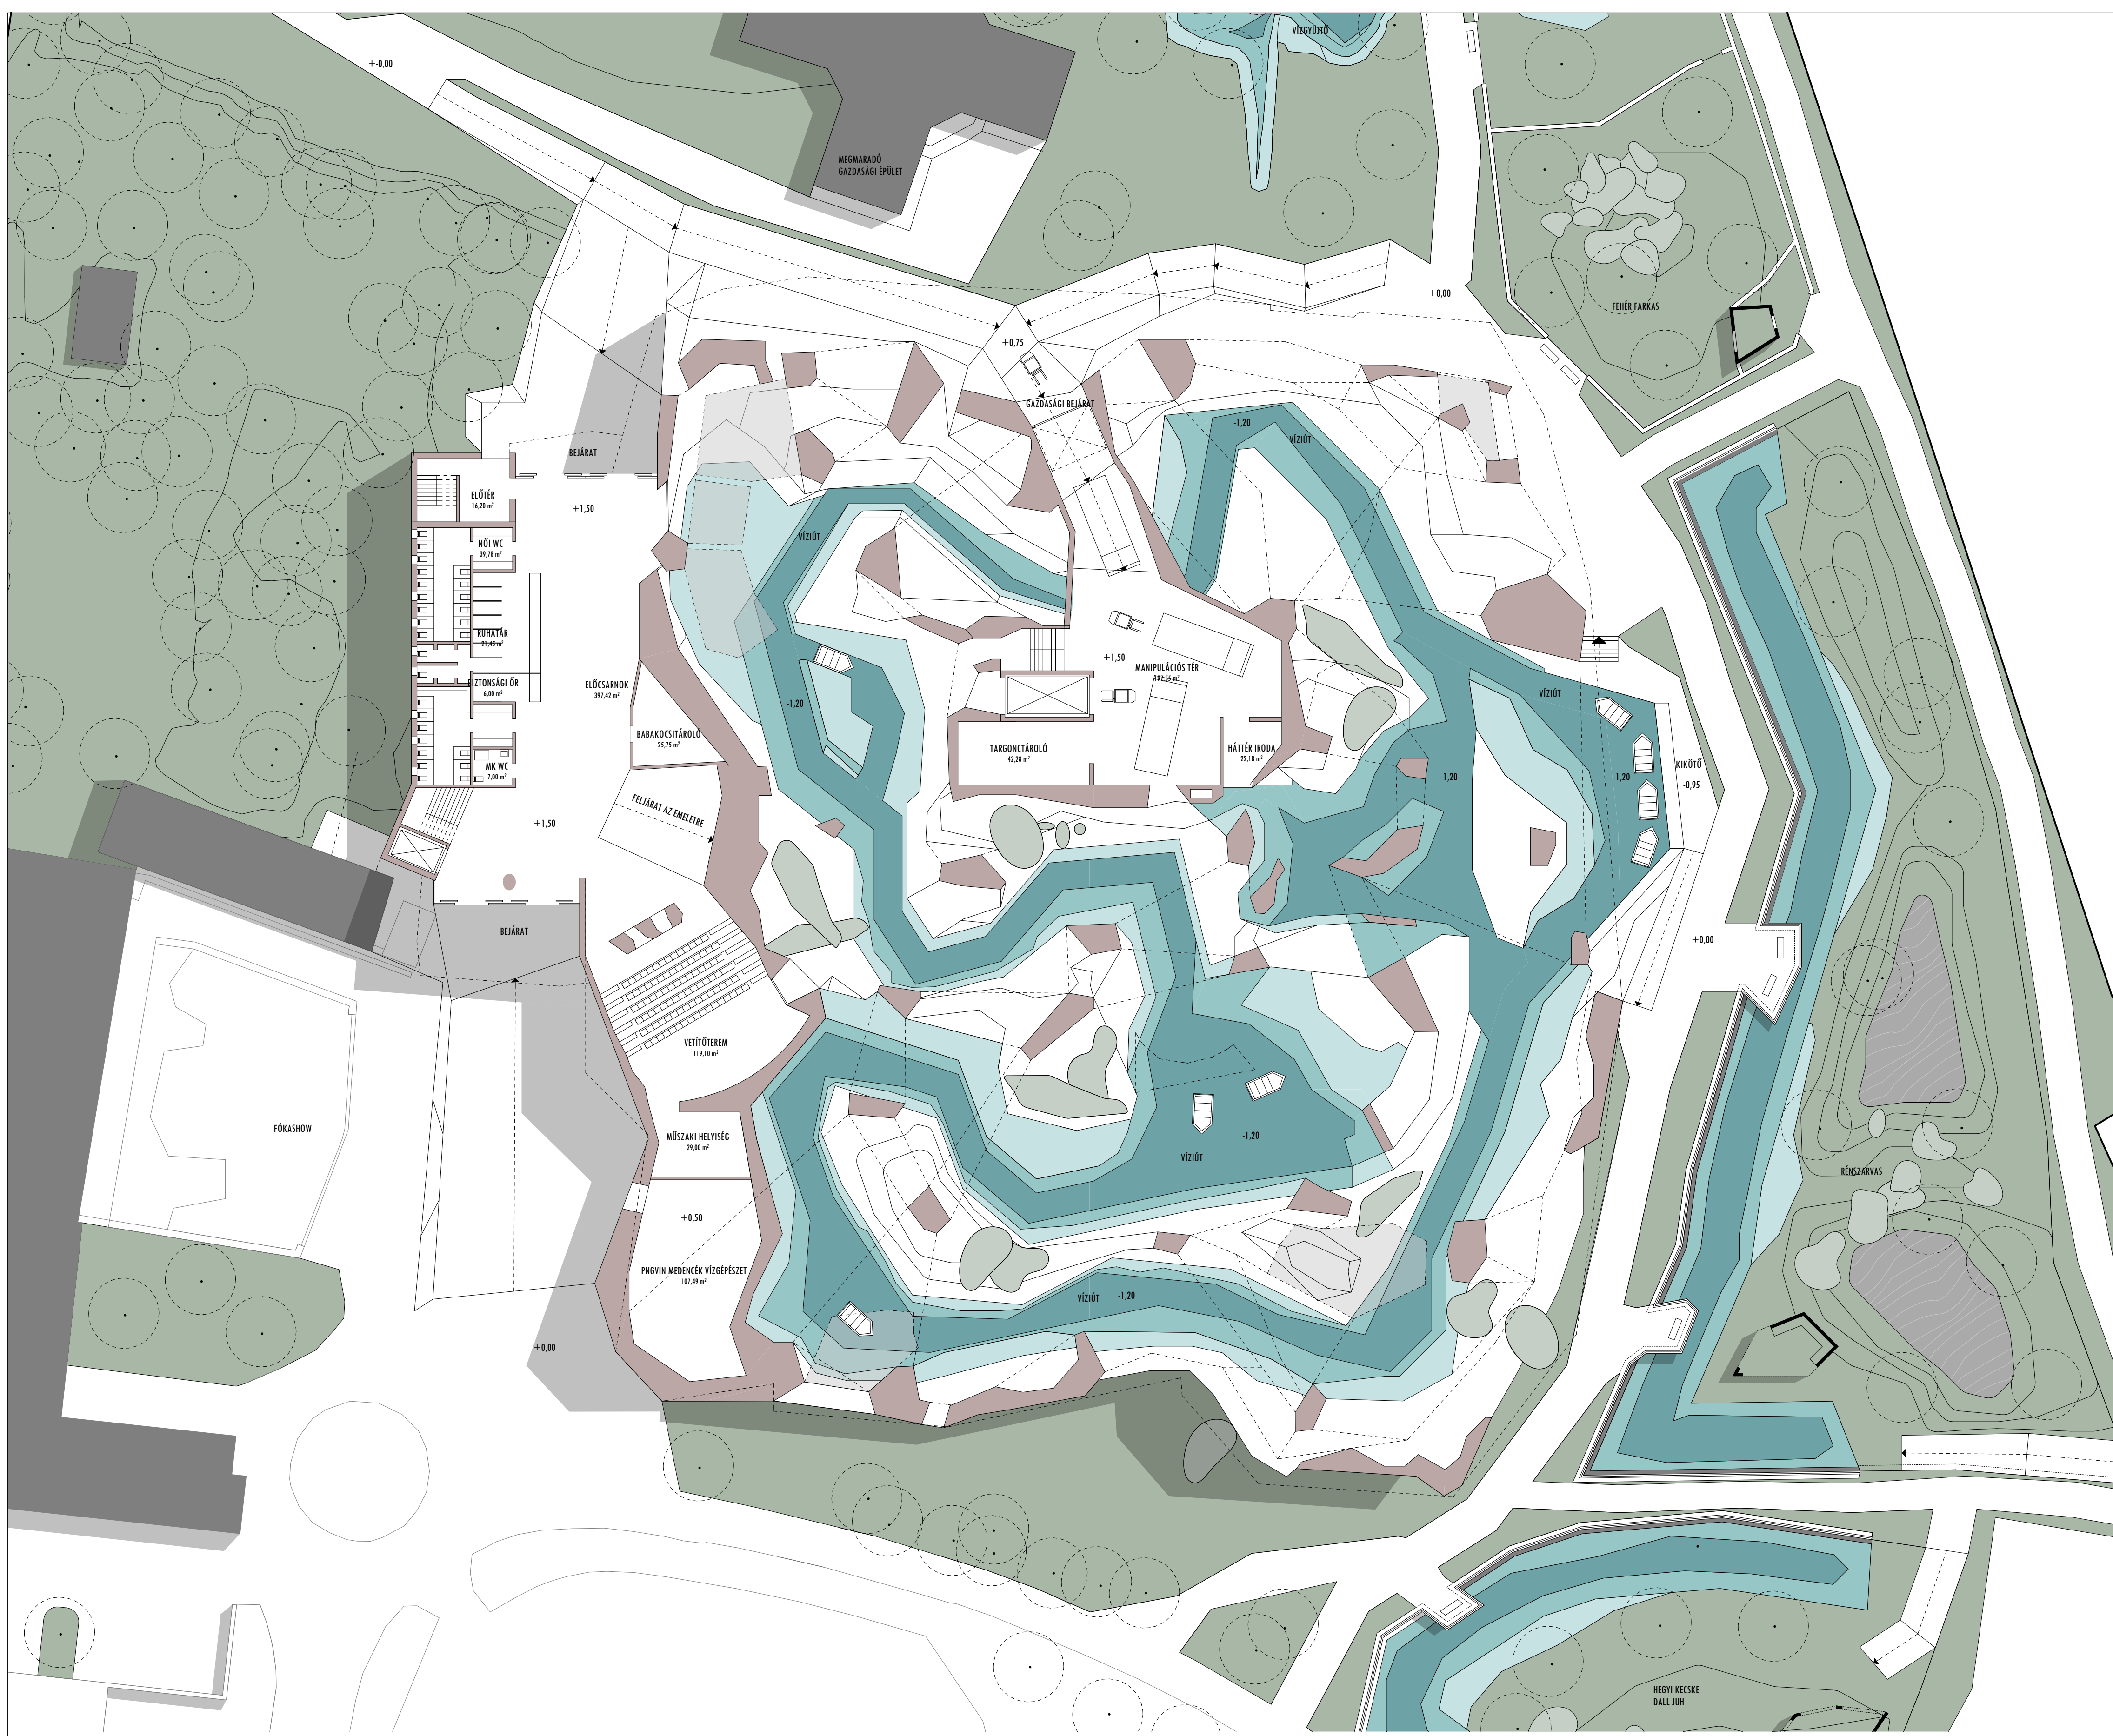

FŐBEJÁRATI ÉS VÍZIÚT ALAPRAJZ M=1:250

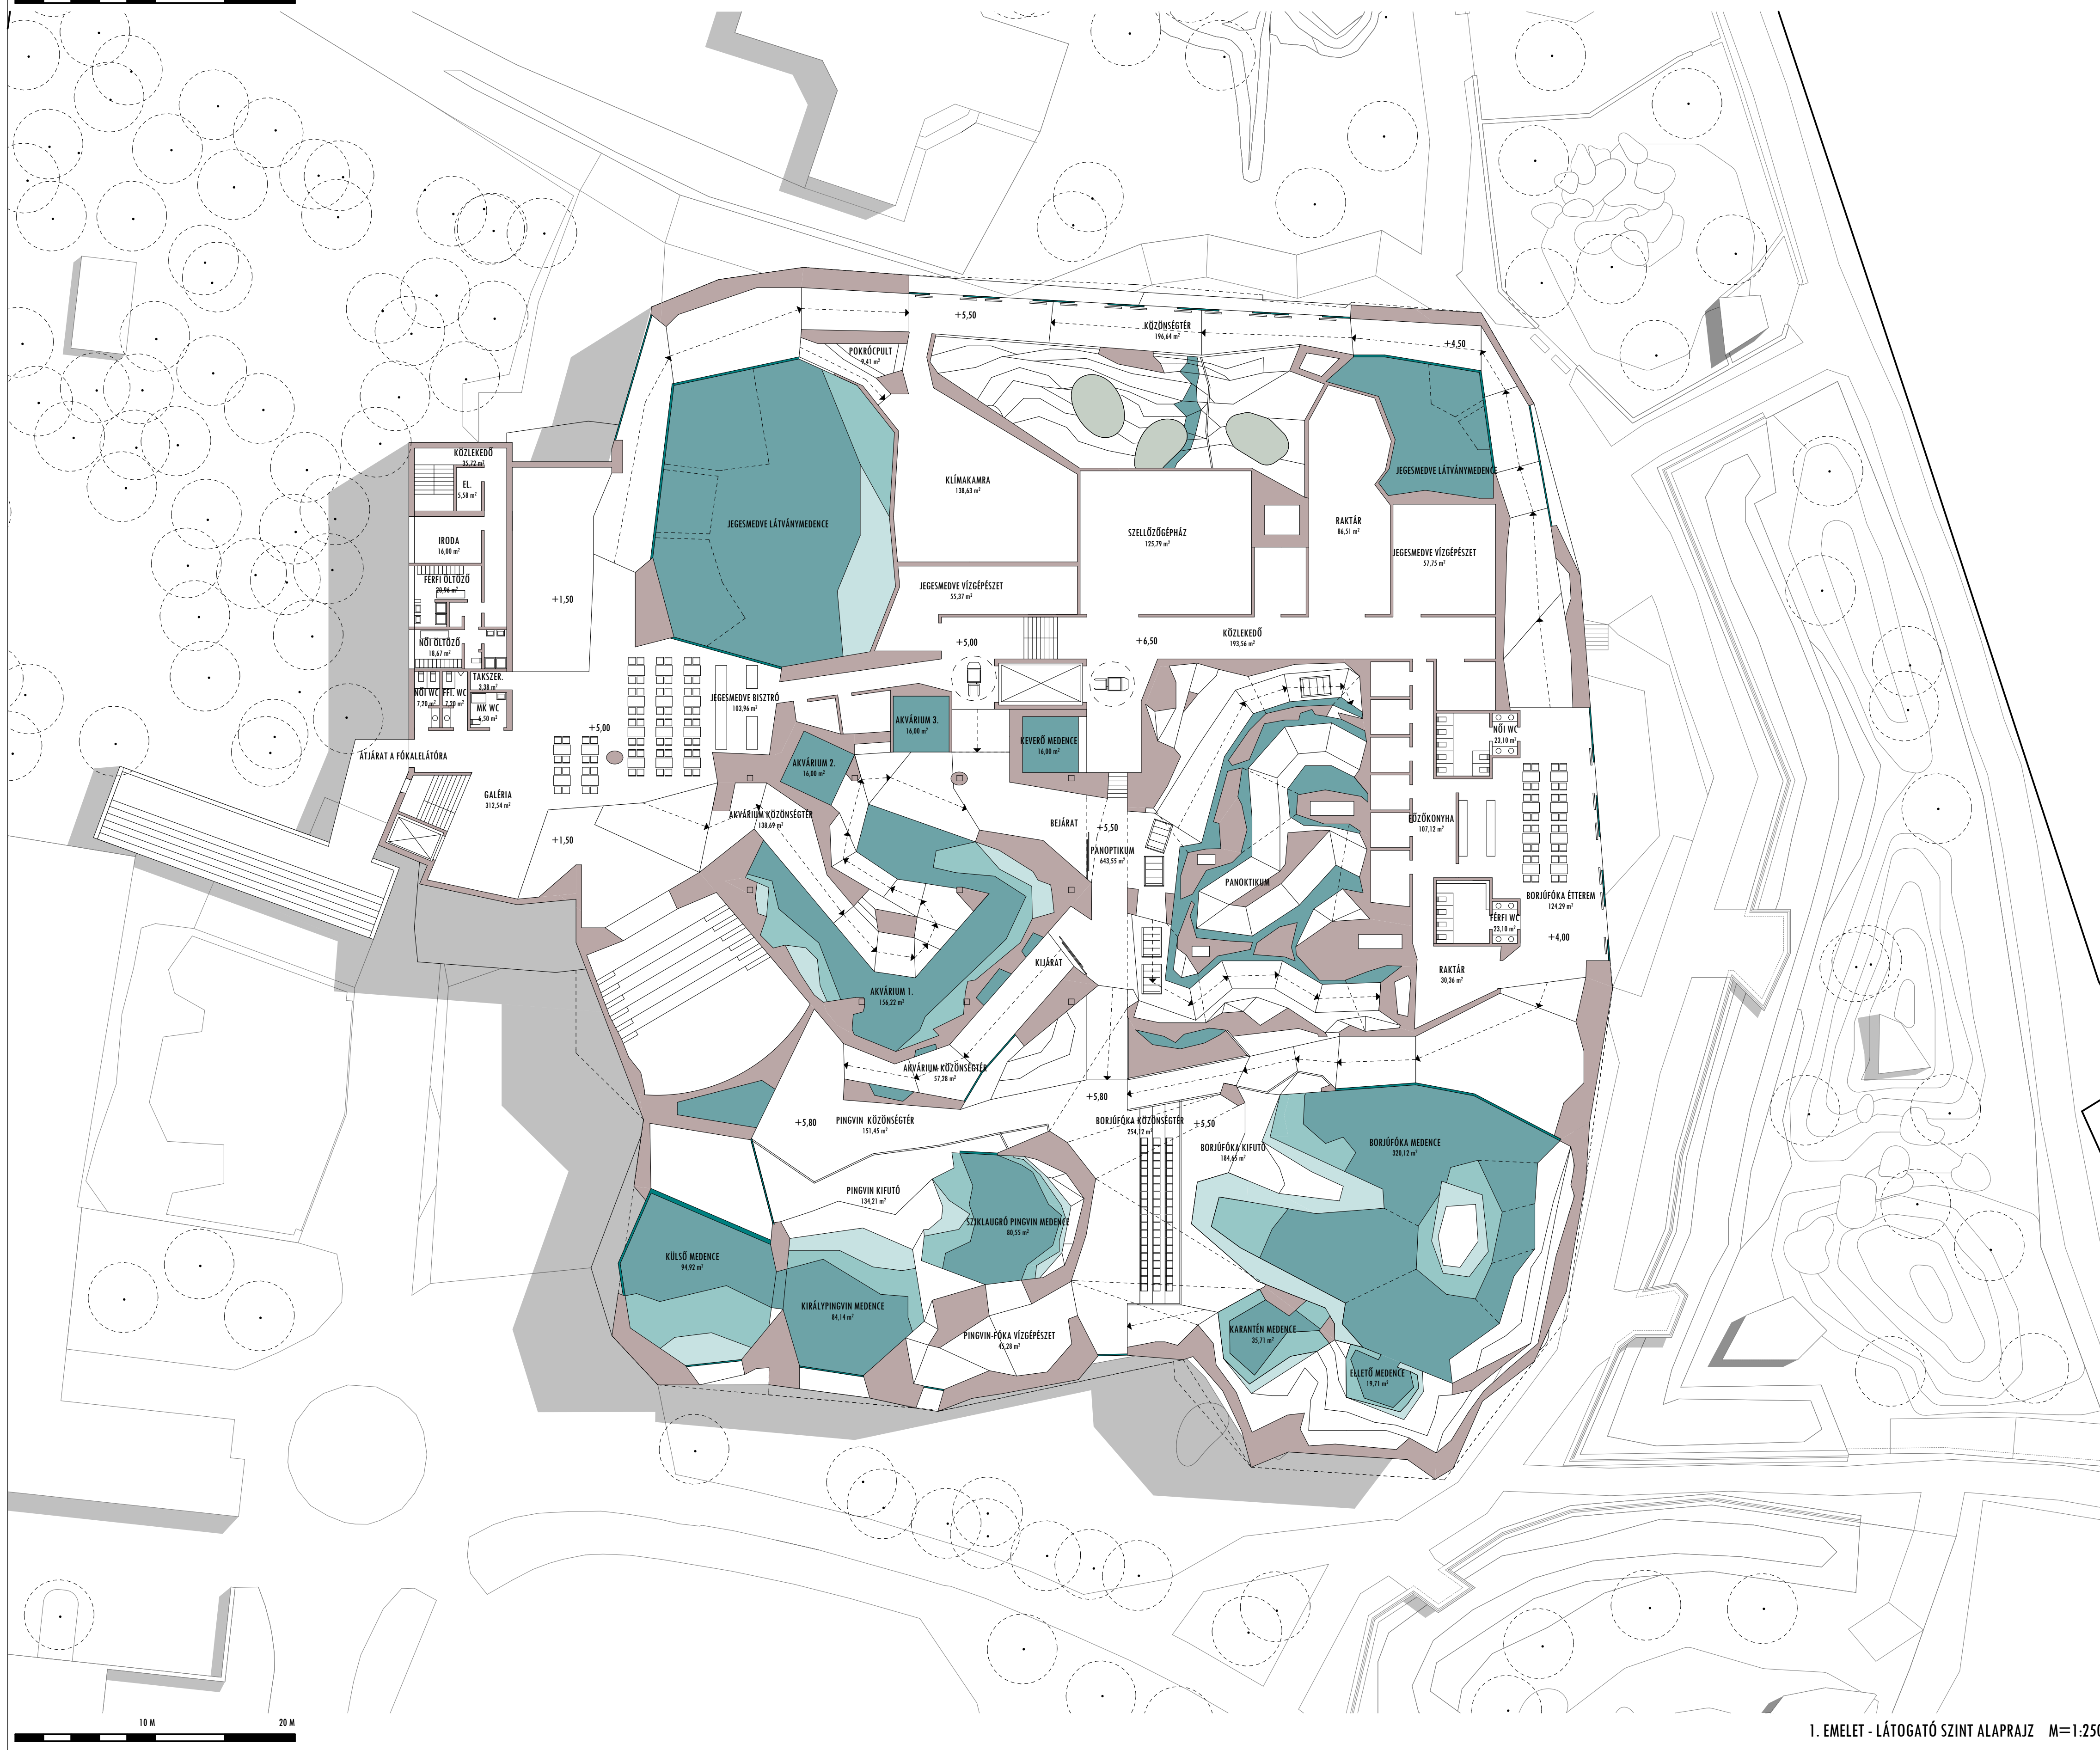

I. EMELET - LÁTOGATÓ SZINT ALAPRAJZ M=1:250