



AA METSZET, m = 1:250

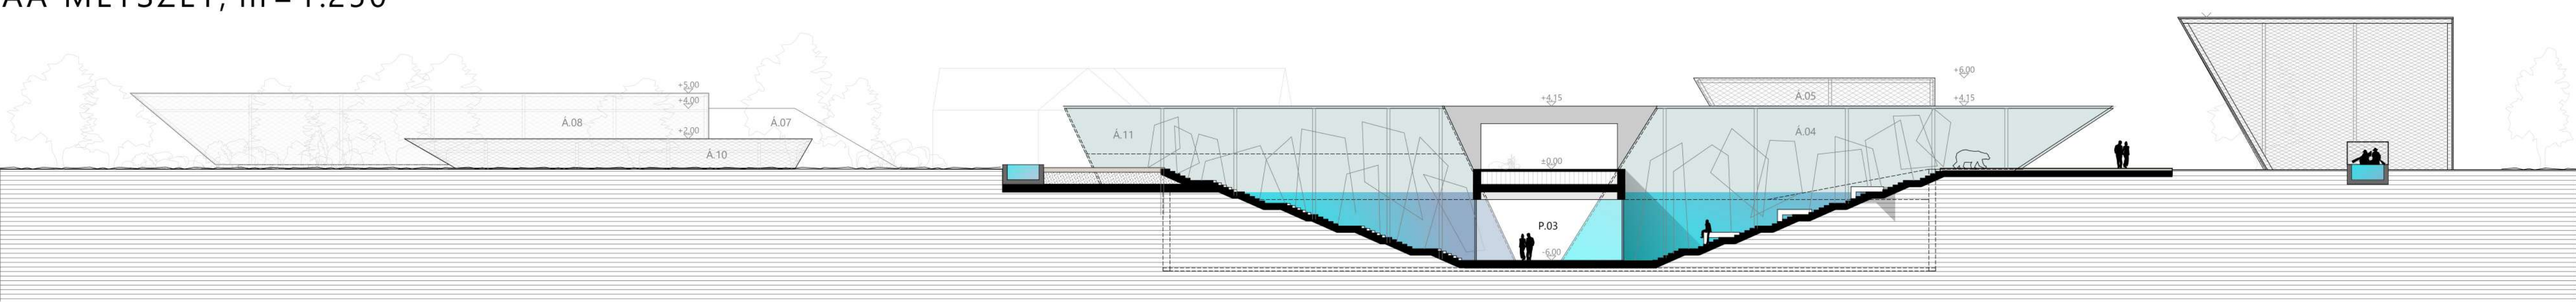

BB METSZET, m = 1:250

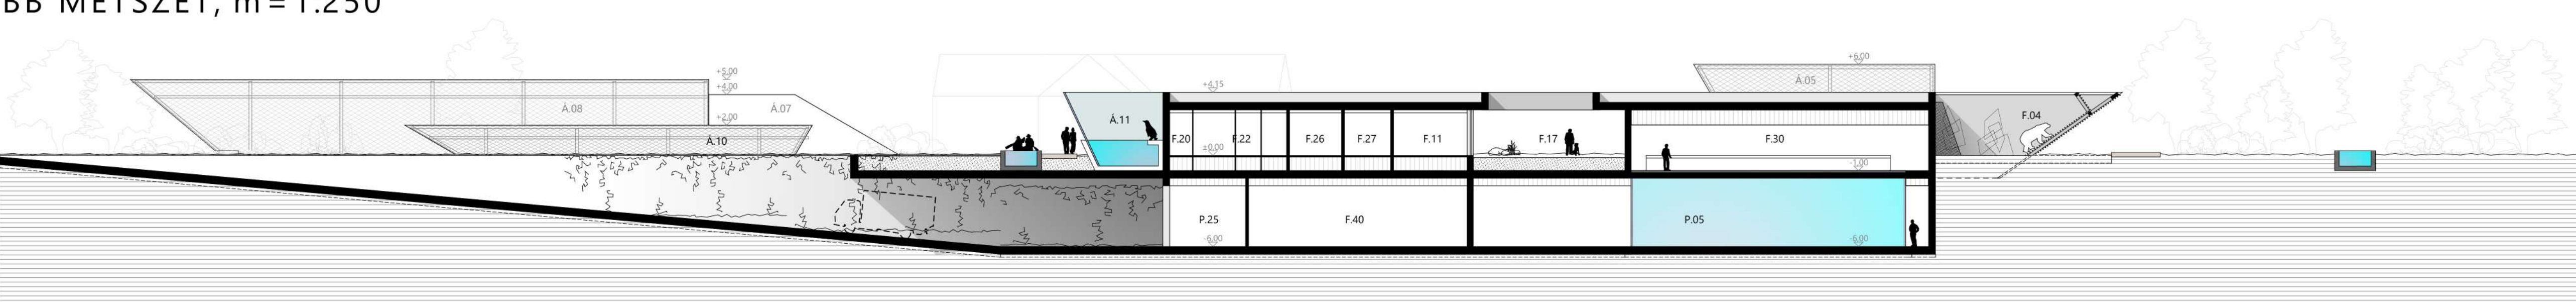

PINCESZINT ALAPRAJZ, m = 1:250

