




VÍZBŐL ELŐTÖRŐ LÉLEKHARANG - A HAMVAK TÓBA TÖRTÉNŐ SZÓRÁSÁNAK LEHETŐSÉGE

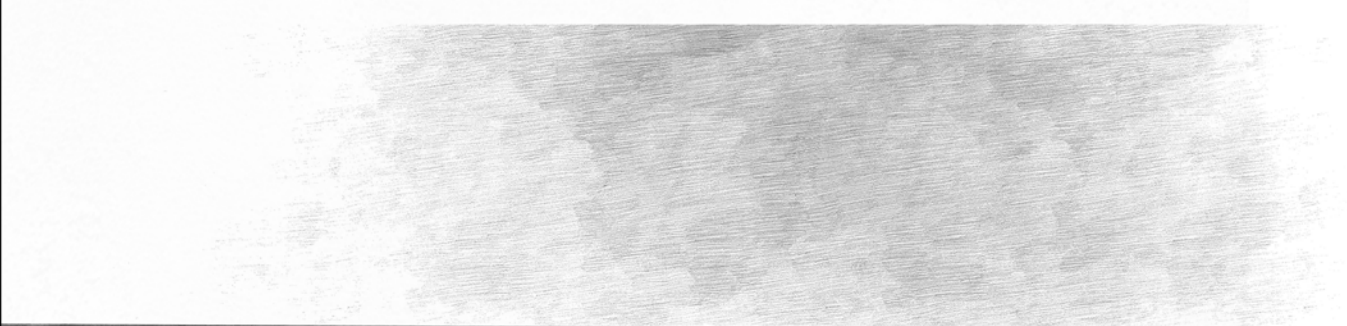

KITEKINTŐ A KERTRE - A HAMVAK BIOURNÁBA TÖRTÉNŐ ÜLTETÉSÉNEK LEHETŐSÉGE

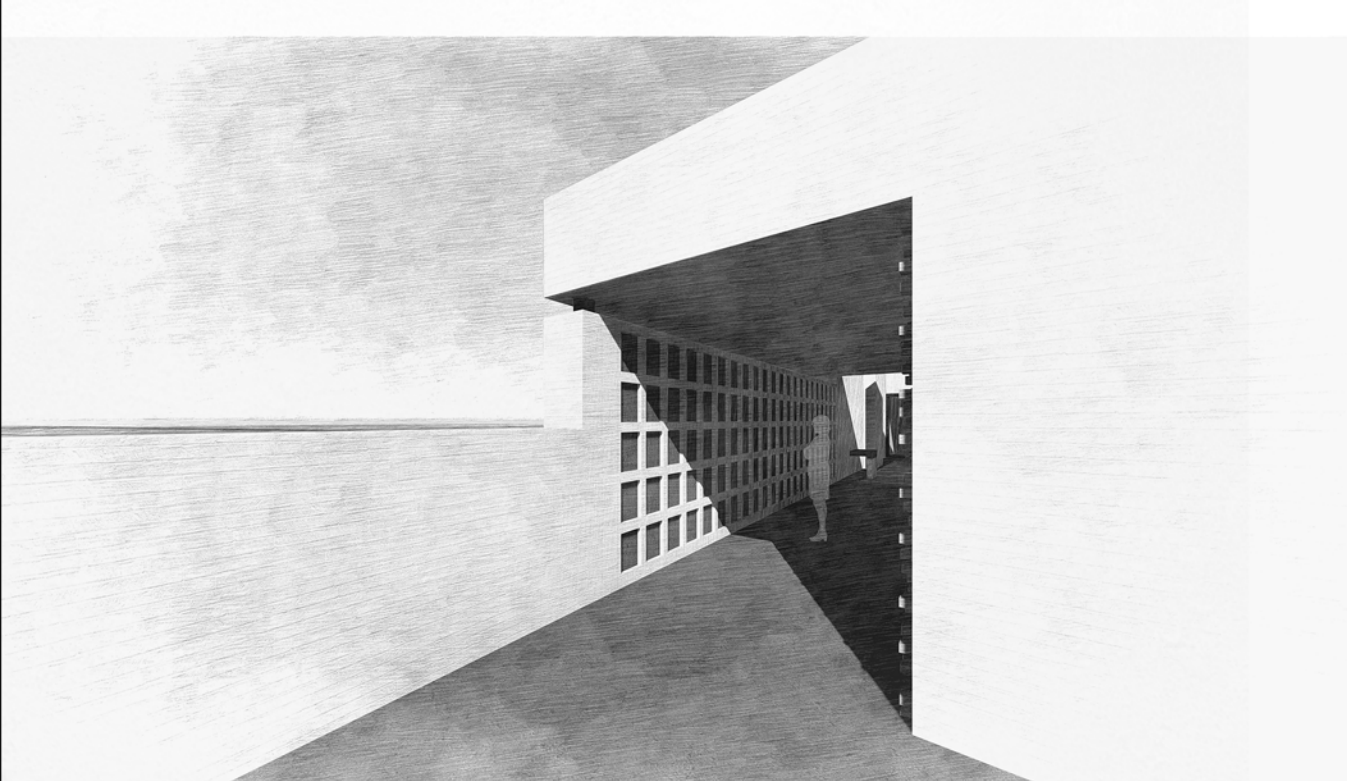



URNAFAL - AZ ÉPÜLETBŐL KINYÚLÓ PENGEFAL LÁTJA EL A KOLUMBÁRIUM SZEREPÉT

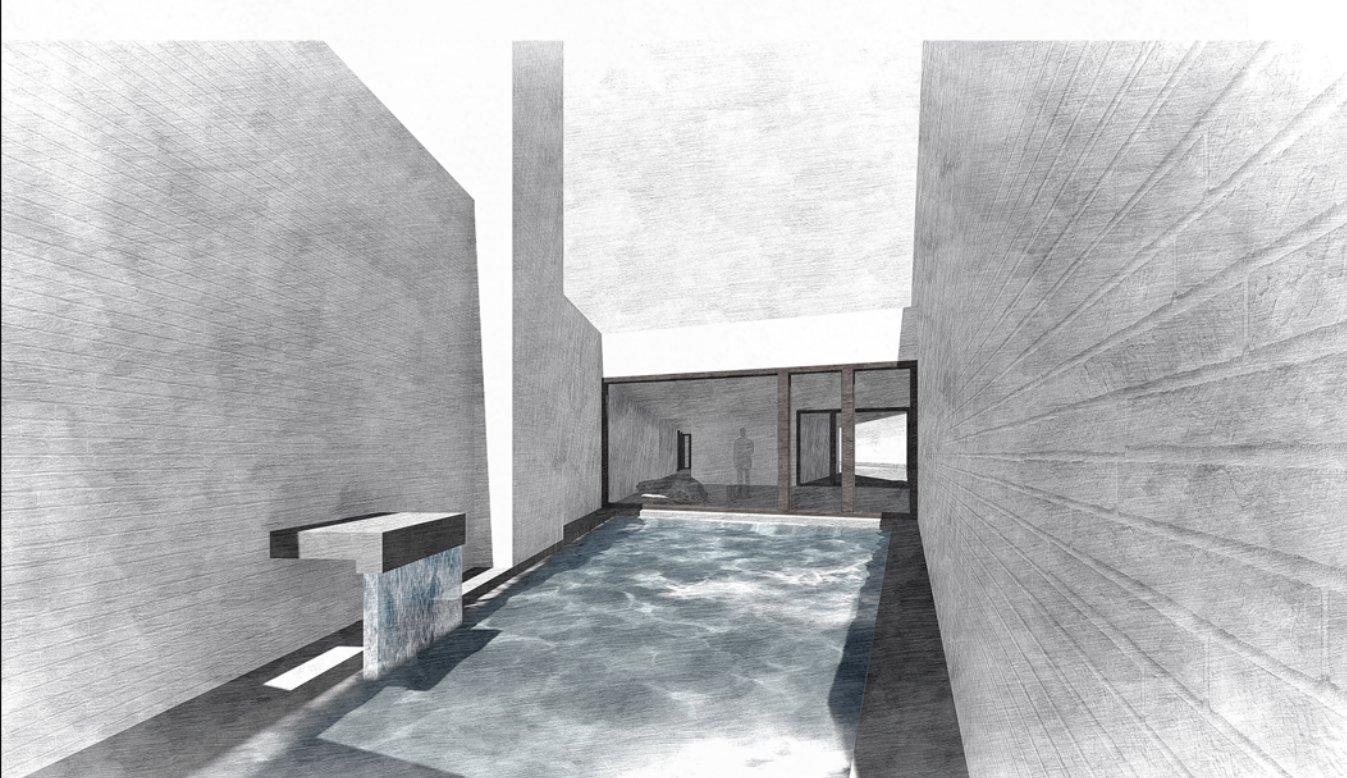

VÍZFELÜLET, FORRÁSSAL - A FOYER ÉS A KOLUMBÁRIUM ÁLTAL KÖZREFOGVA



MEGÉRKEZÉS PILLANATA - ELMŰLÁS KÖVE, HÁTTÉRBE LÁTHATÓ LÉLEKHARANGGAL

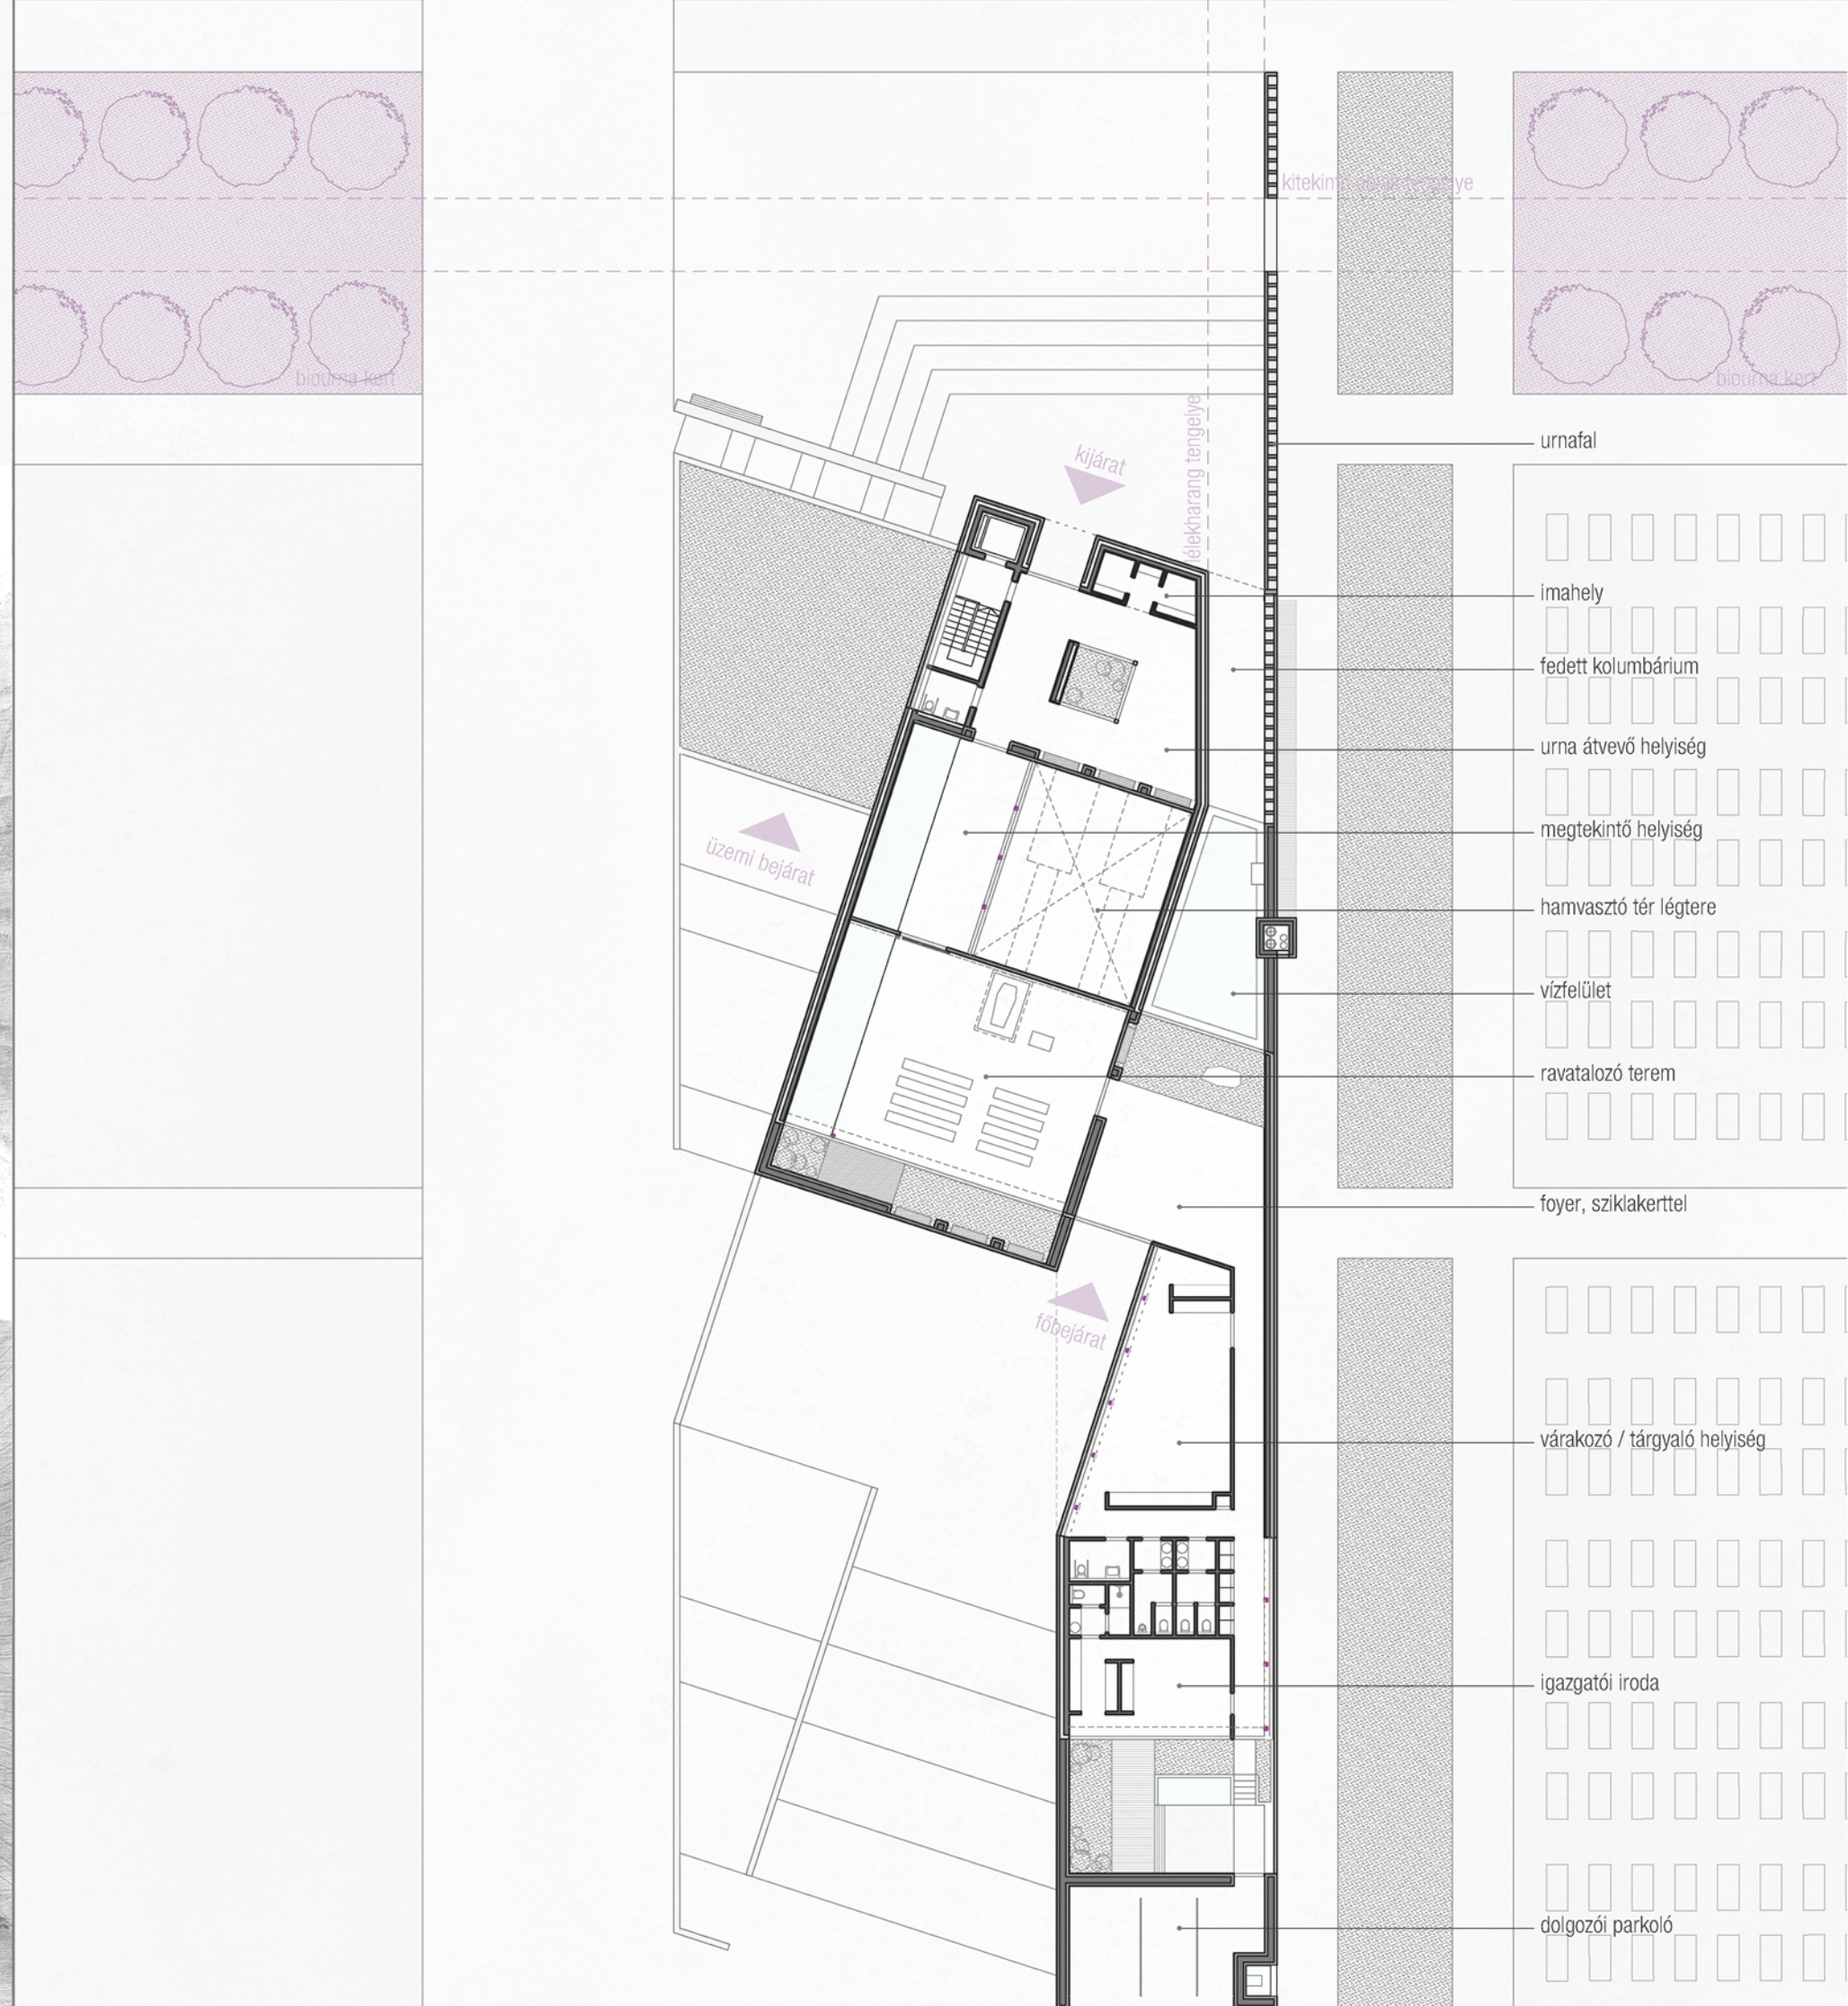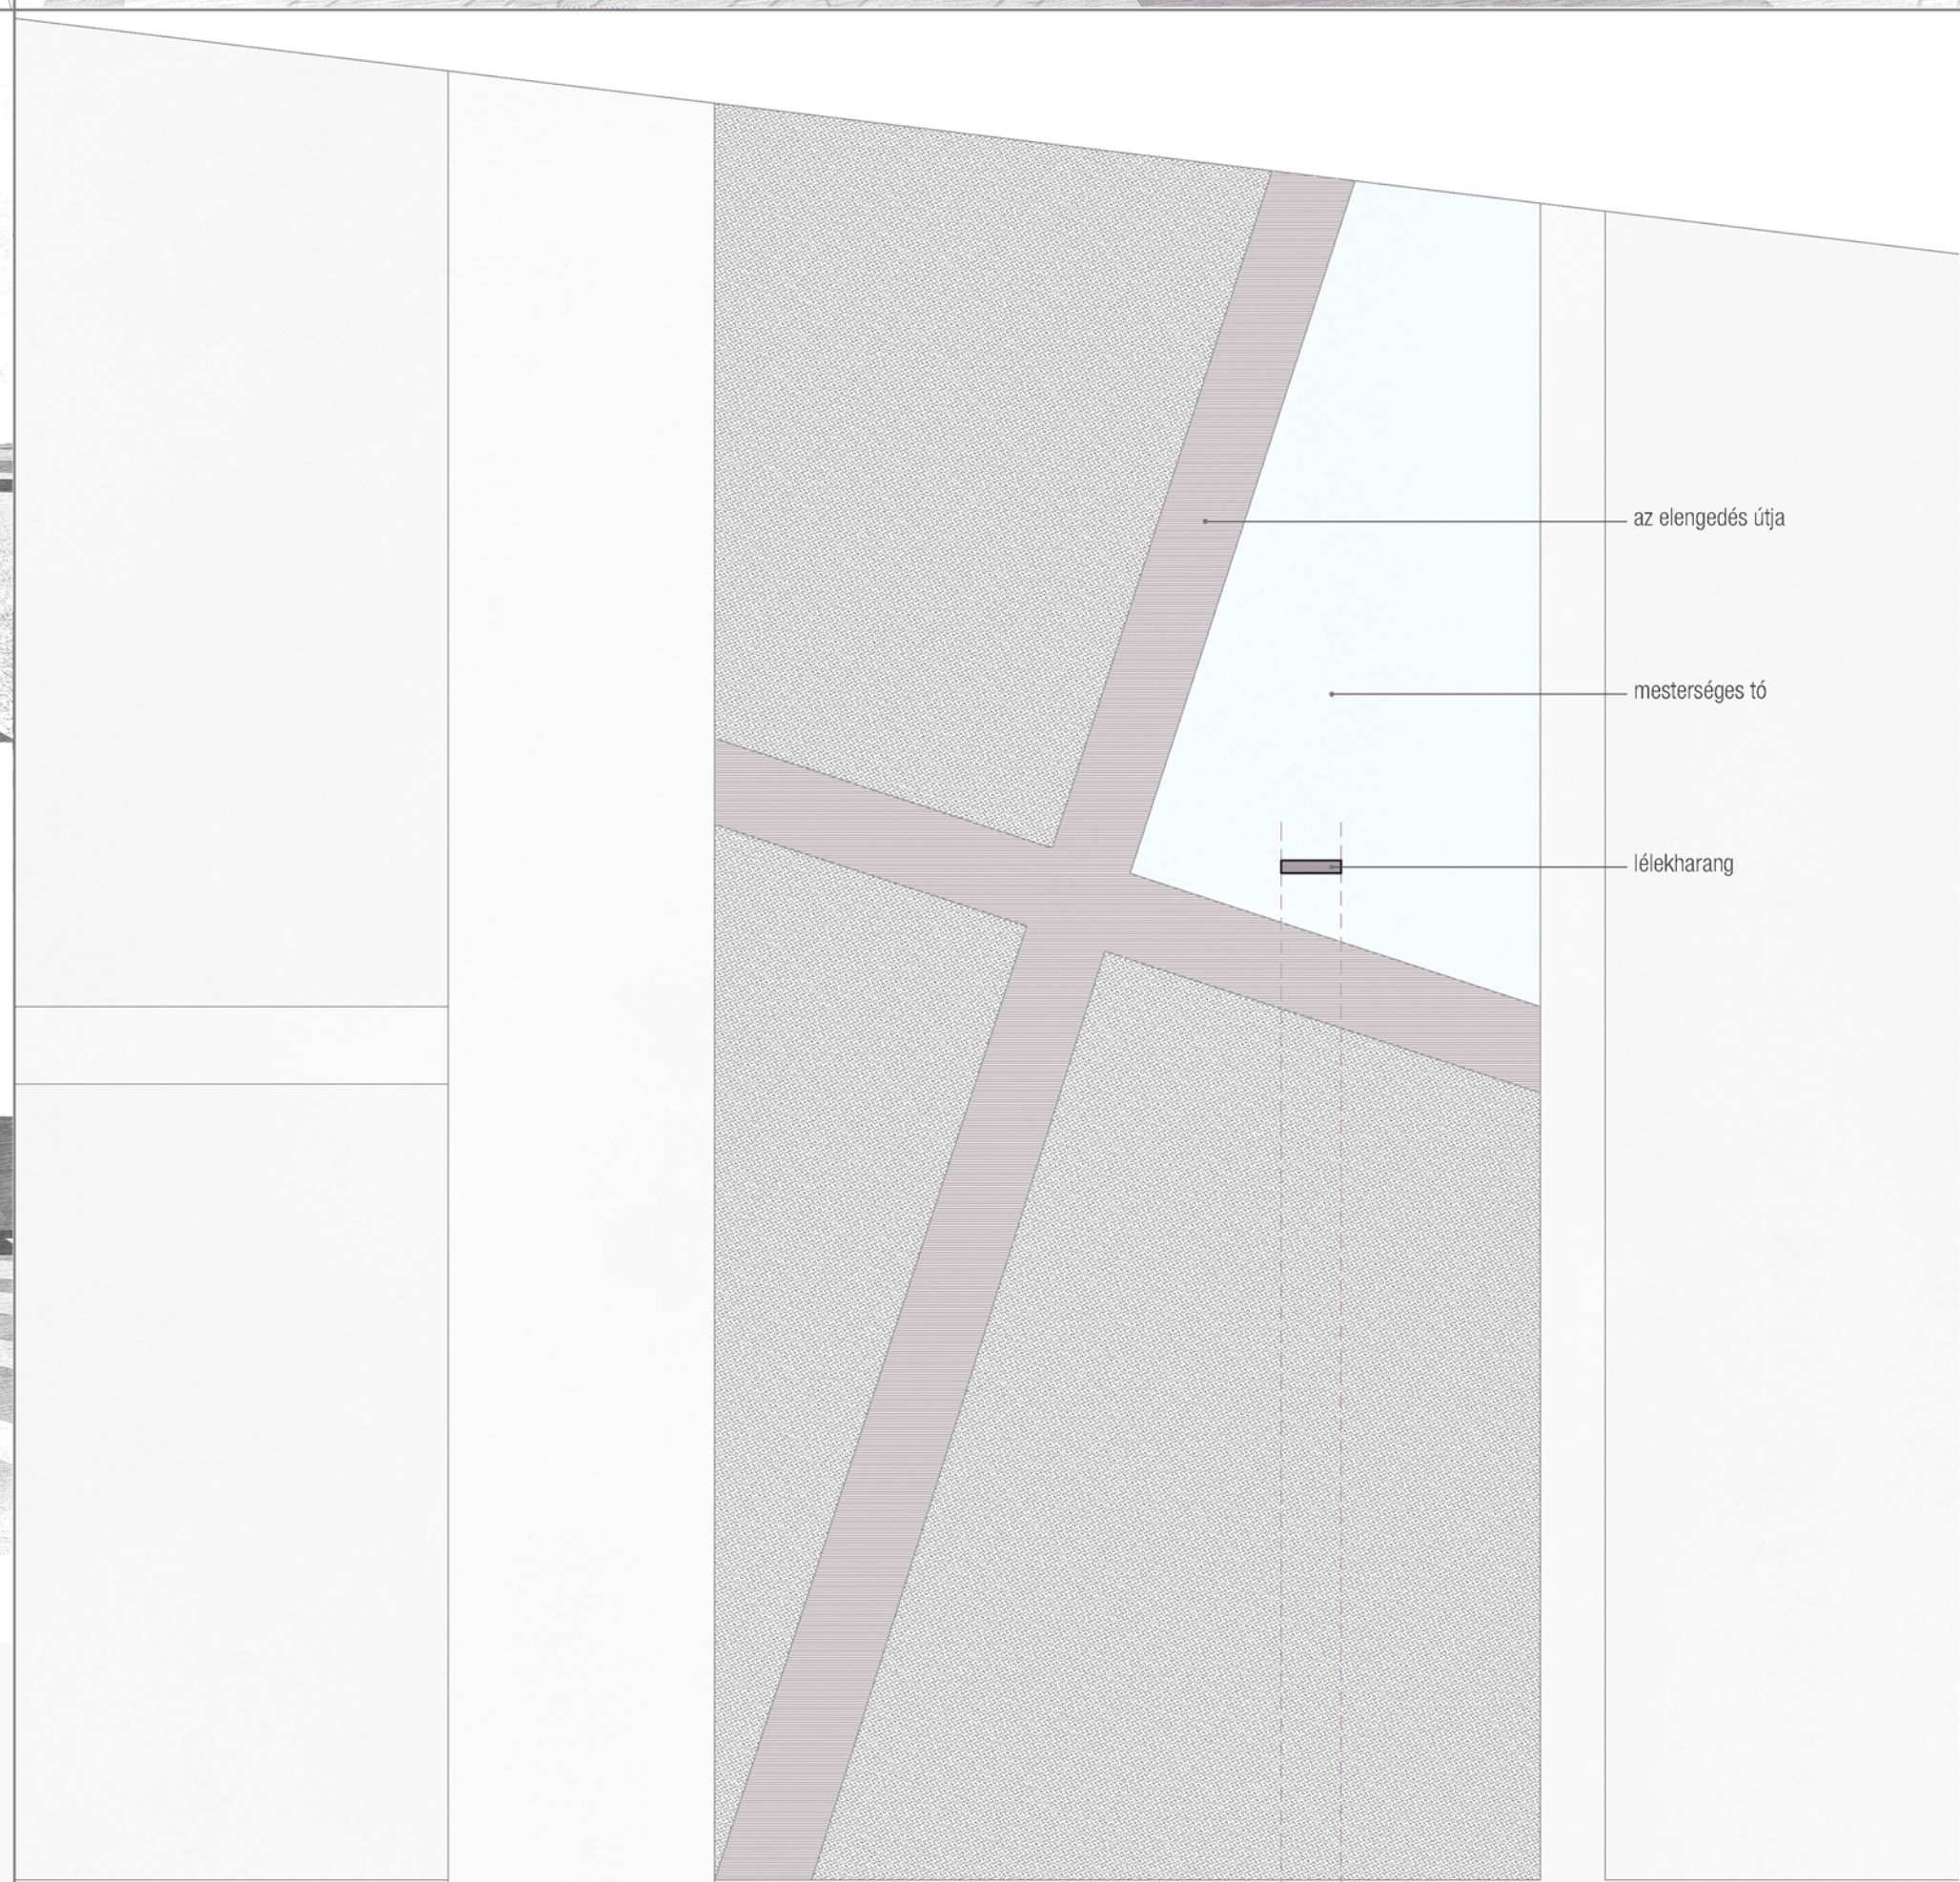




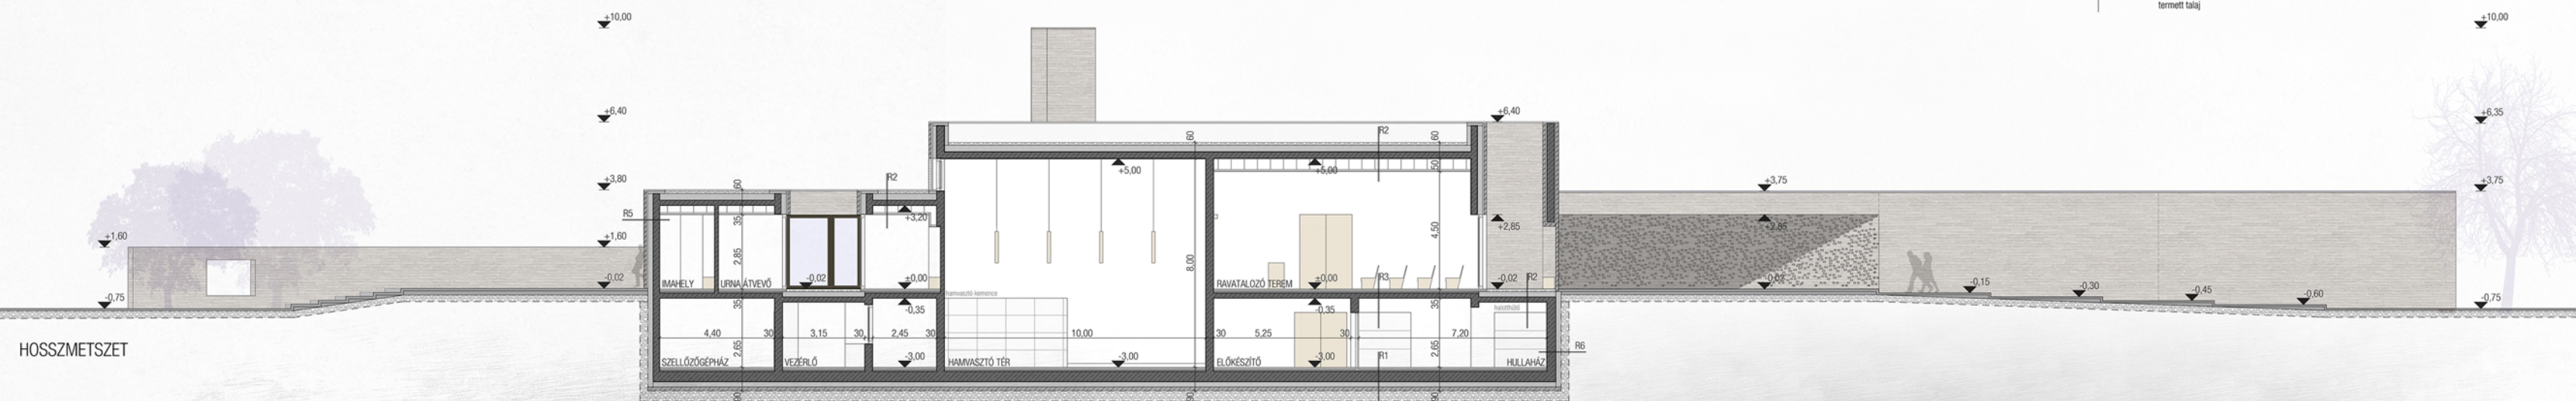

HOSSZMETSZET

