



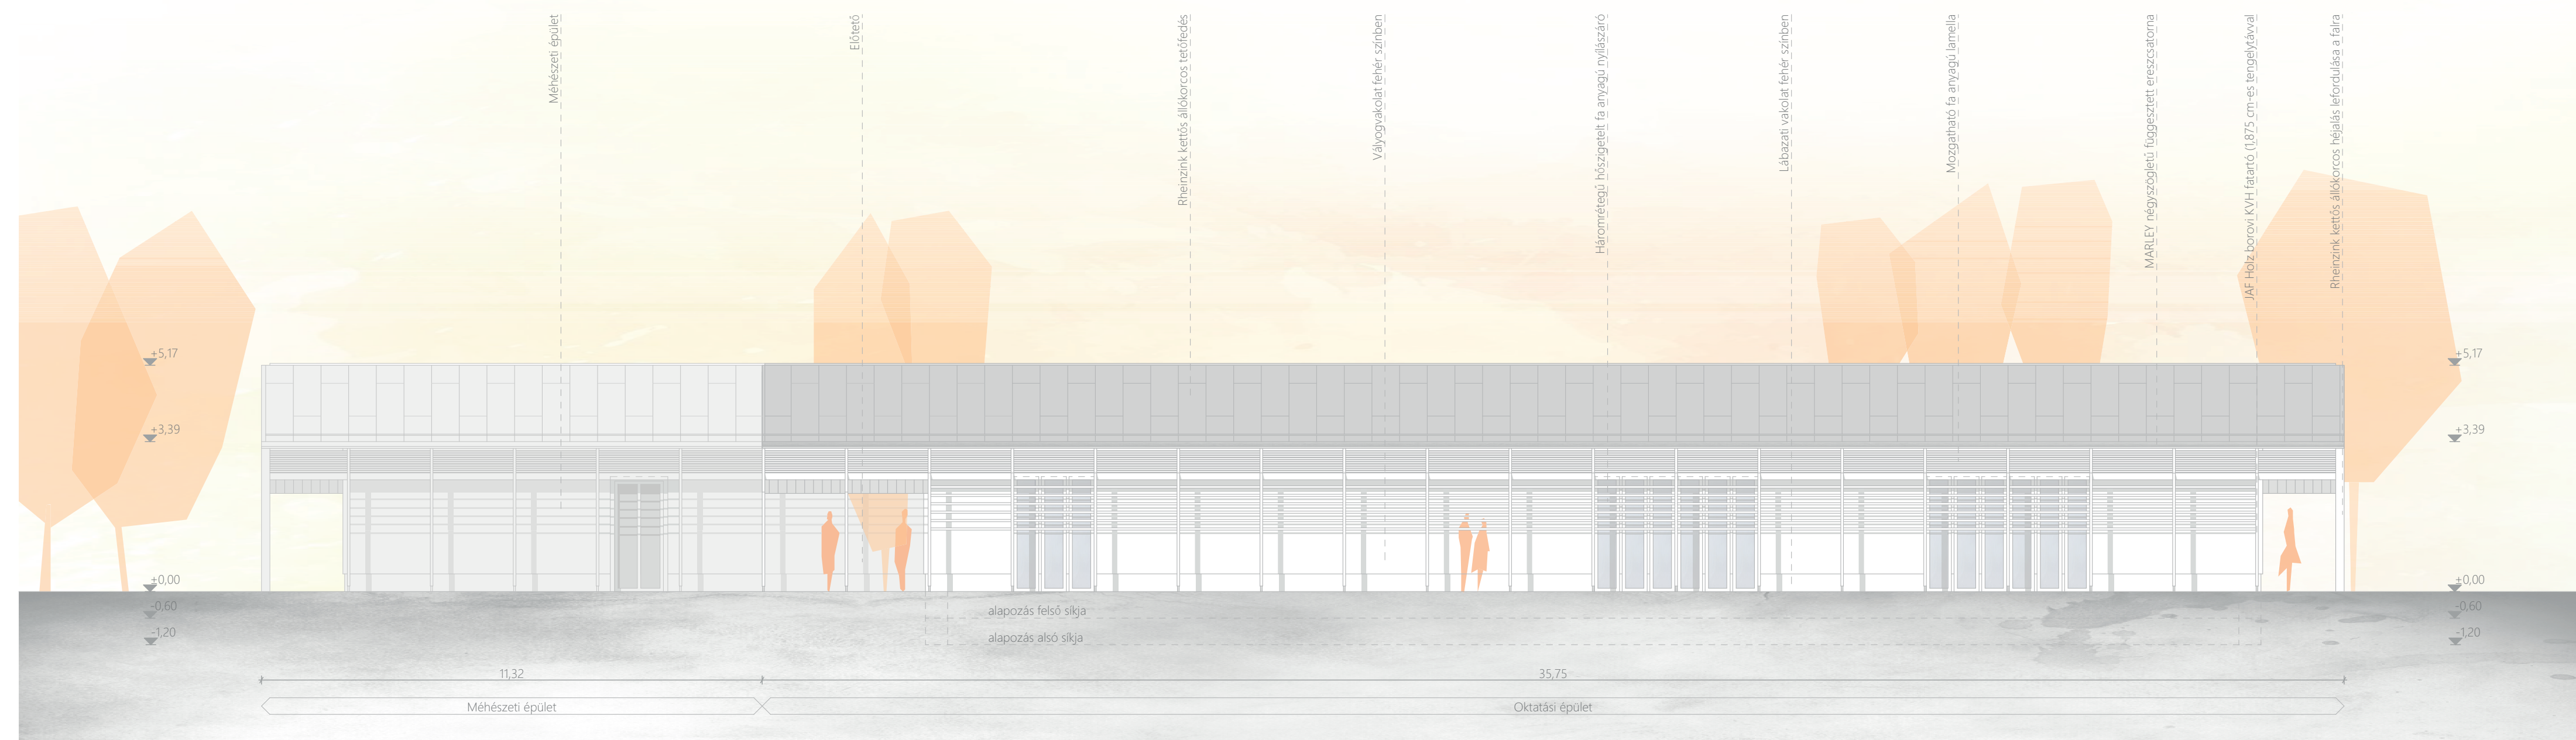

DEL-NYUGATI HOMLOKZAT | M=1:100

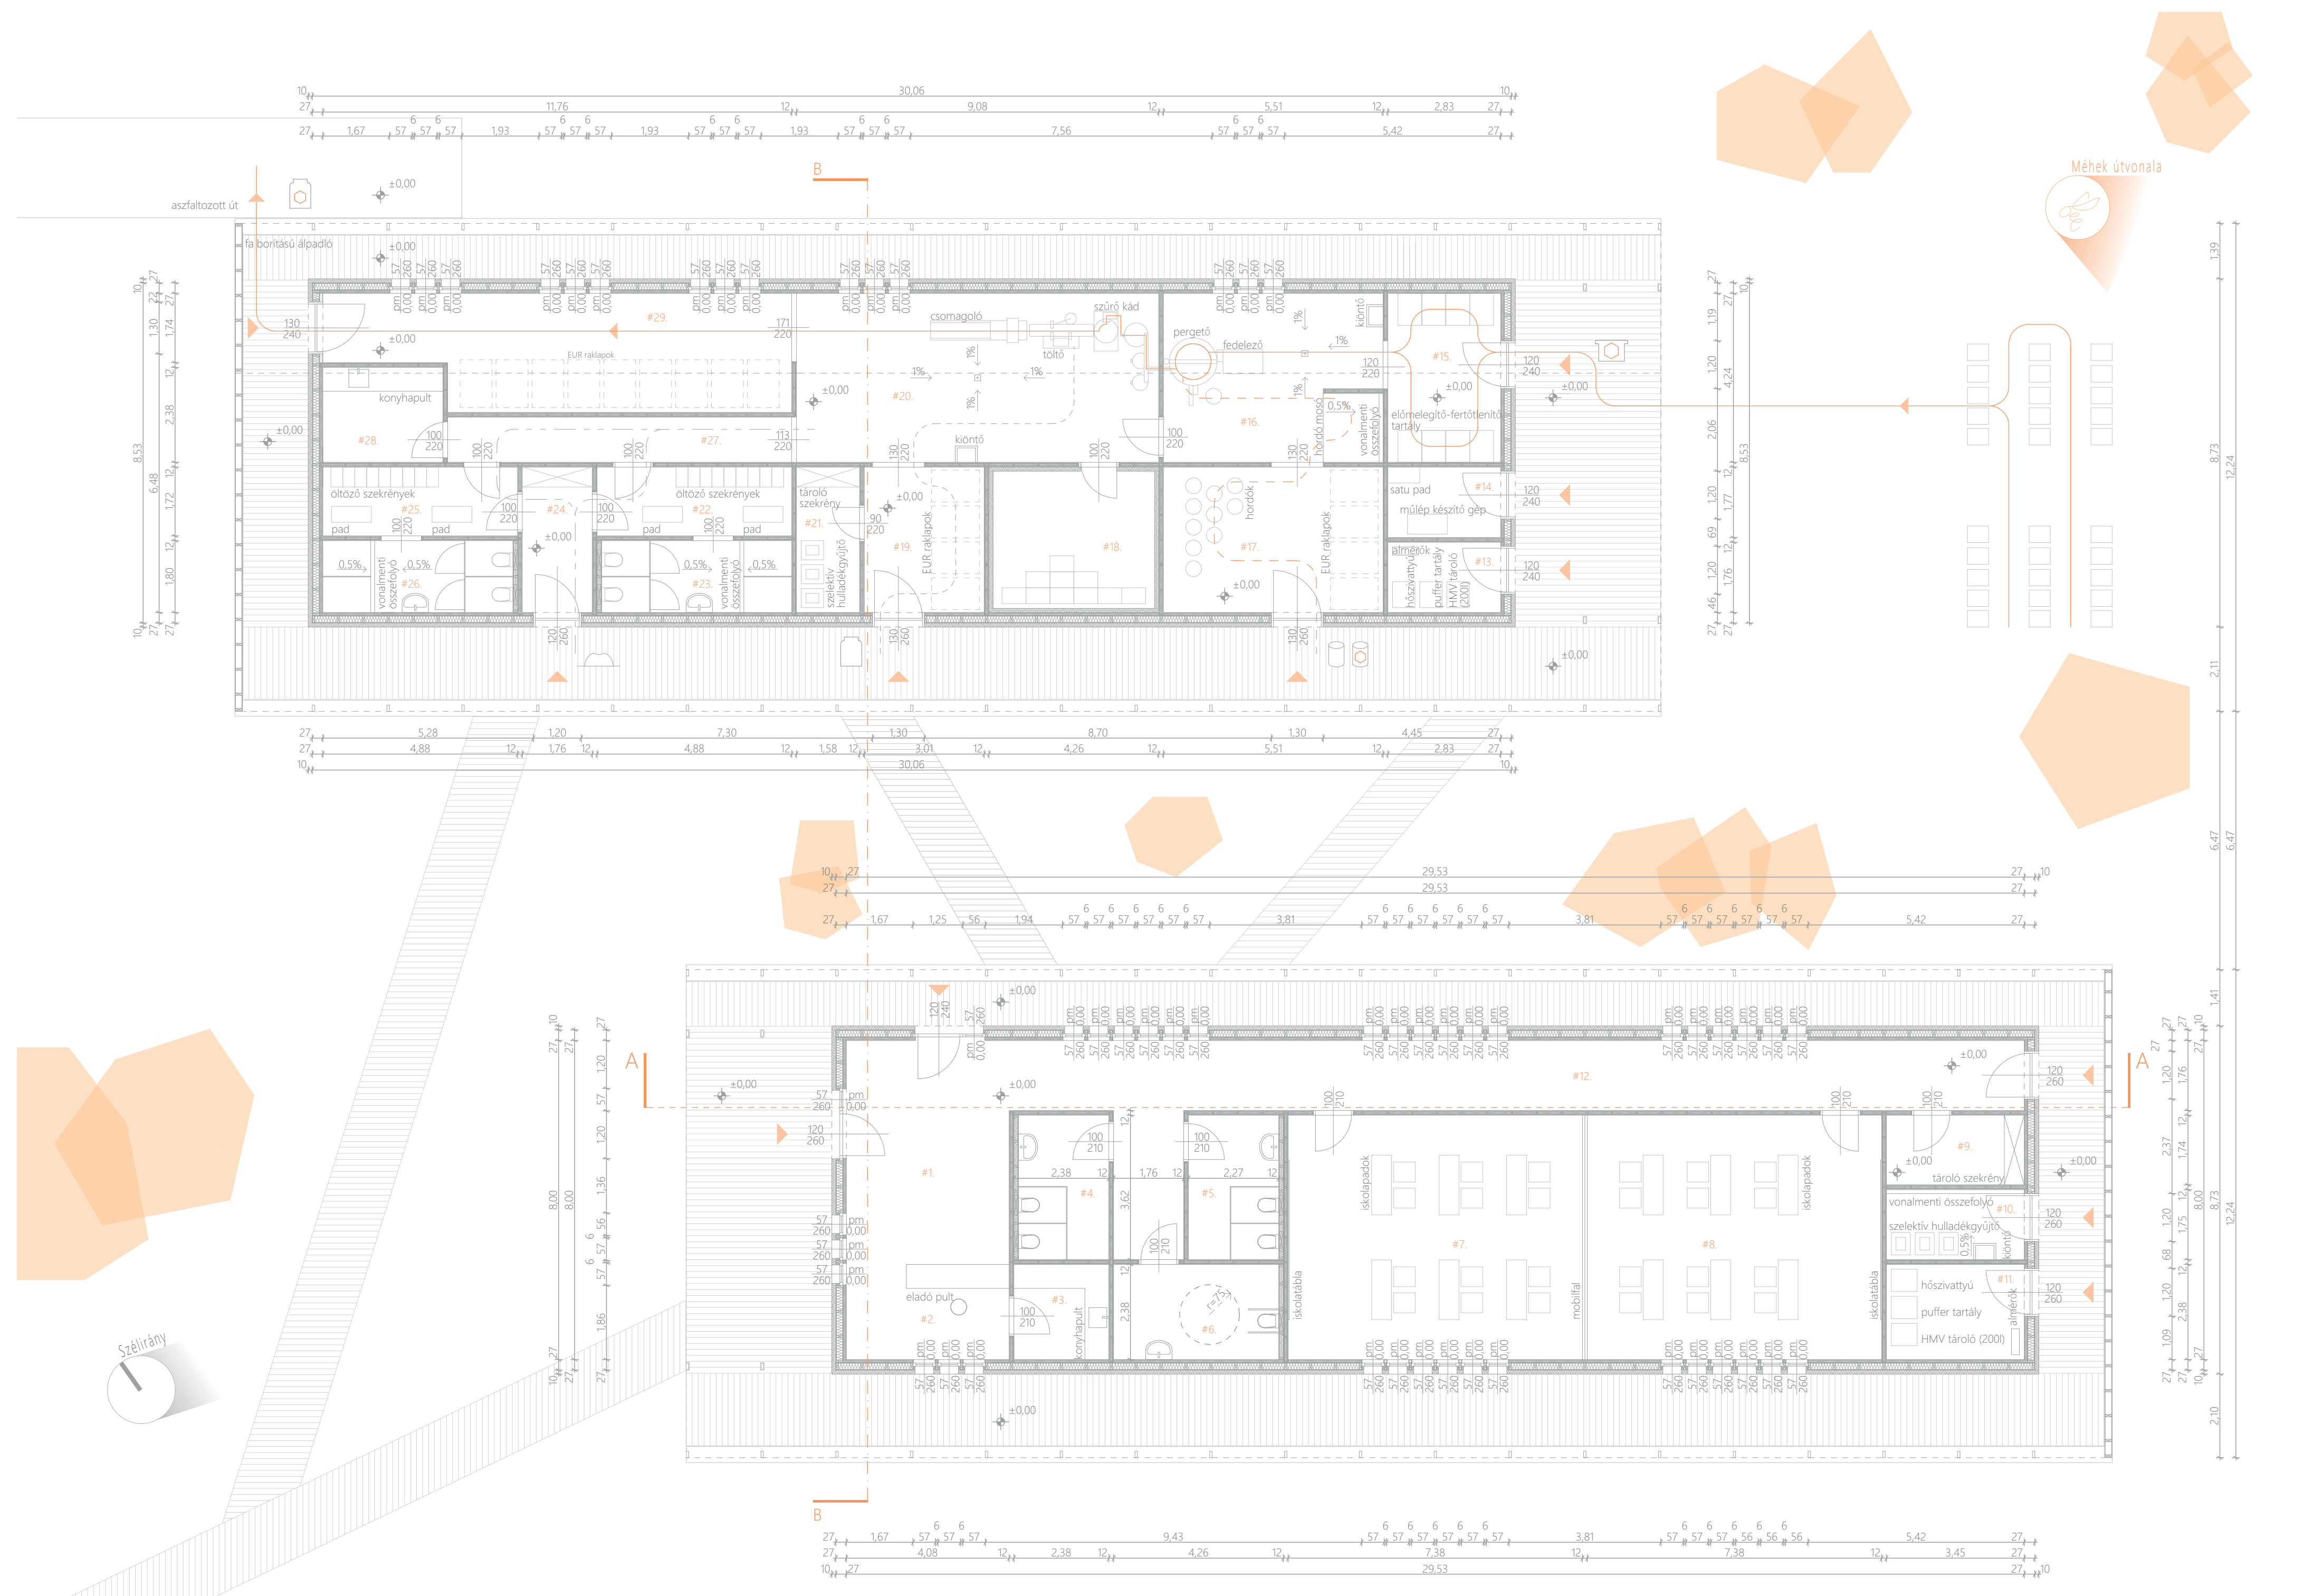

ALAPRAJZOK | M=1:100



Oktatói épület helysége lista

#1. Közösségi tér	bambusz parketta	22,91 m ²
#2. Mirnabolt	bambusz parketta	9,73 m ²
#3. Raktár	greslap	5,88 m ²
#4. Női mosdó	greslap	8,20 m ²
#5. Férfi mosdó	greslap	8,20 m ²
#6. Mozgássérült mosdó	greslap	9,87 m ²
#7. Tanterem	bambusz parketta	45,20 m ²
#8. Tanterem	bambusz parketta	45,20 m ²
#9. Raktár	ciszozott beton	6,03 m ²
#10. Hulladék tároló	ciszozott beton	6,03 m ²
#11. Gépészeti	ciszozott beton	8,24 m ²
#12. Közlekedő	bambusz parketta	51,23 m ²

Méhészeti épület helysége lista

#13. Gépészeti	ciszozott beton	4,98 m ²
#14. Műhely	ciszozott beton	4,98 m ²
#15. Edzőterem	műgyanta	12,00 m ²
#16. Pergenda	műgyanta	23,31 m ²
#17. Hordótároló	ciszozott beton	20,07 m ²
#18. Hűtőkammera	műgyanta	19,97 m ²
#19. Gőngyölg	ciszozott beton	10,95 m ²
#20. Pálacsok	műgyanta	38,45 m ²
#21. Raktár	ciszozott beton	5,76 m ²
#22. Férfi öltöző	greslap	8,42 m ²
#23. Vizes blokk	greslap	8,78 m ²
#24. Előter	greslap	6,40 m ²

#25. Női öltöző	greslap	8,42 m ²
#26. Vizes blokk	greslap	8,78 m ²
#27. Közlekedő	műgyanta	9,75 m ²
#28. Teakoznya	greslap	7,16 m ²
#29. Készlet raktár	műgyanta	31,18 m ²

Technológiai jelölés

	Mái úbróna
	Lépkert úbróna
	Hordis úbróna
	Göngyölg úbróna
	Ember úbróna