


B-B METSZET | M=1:100

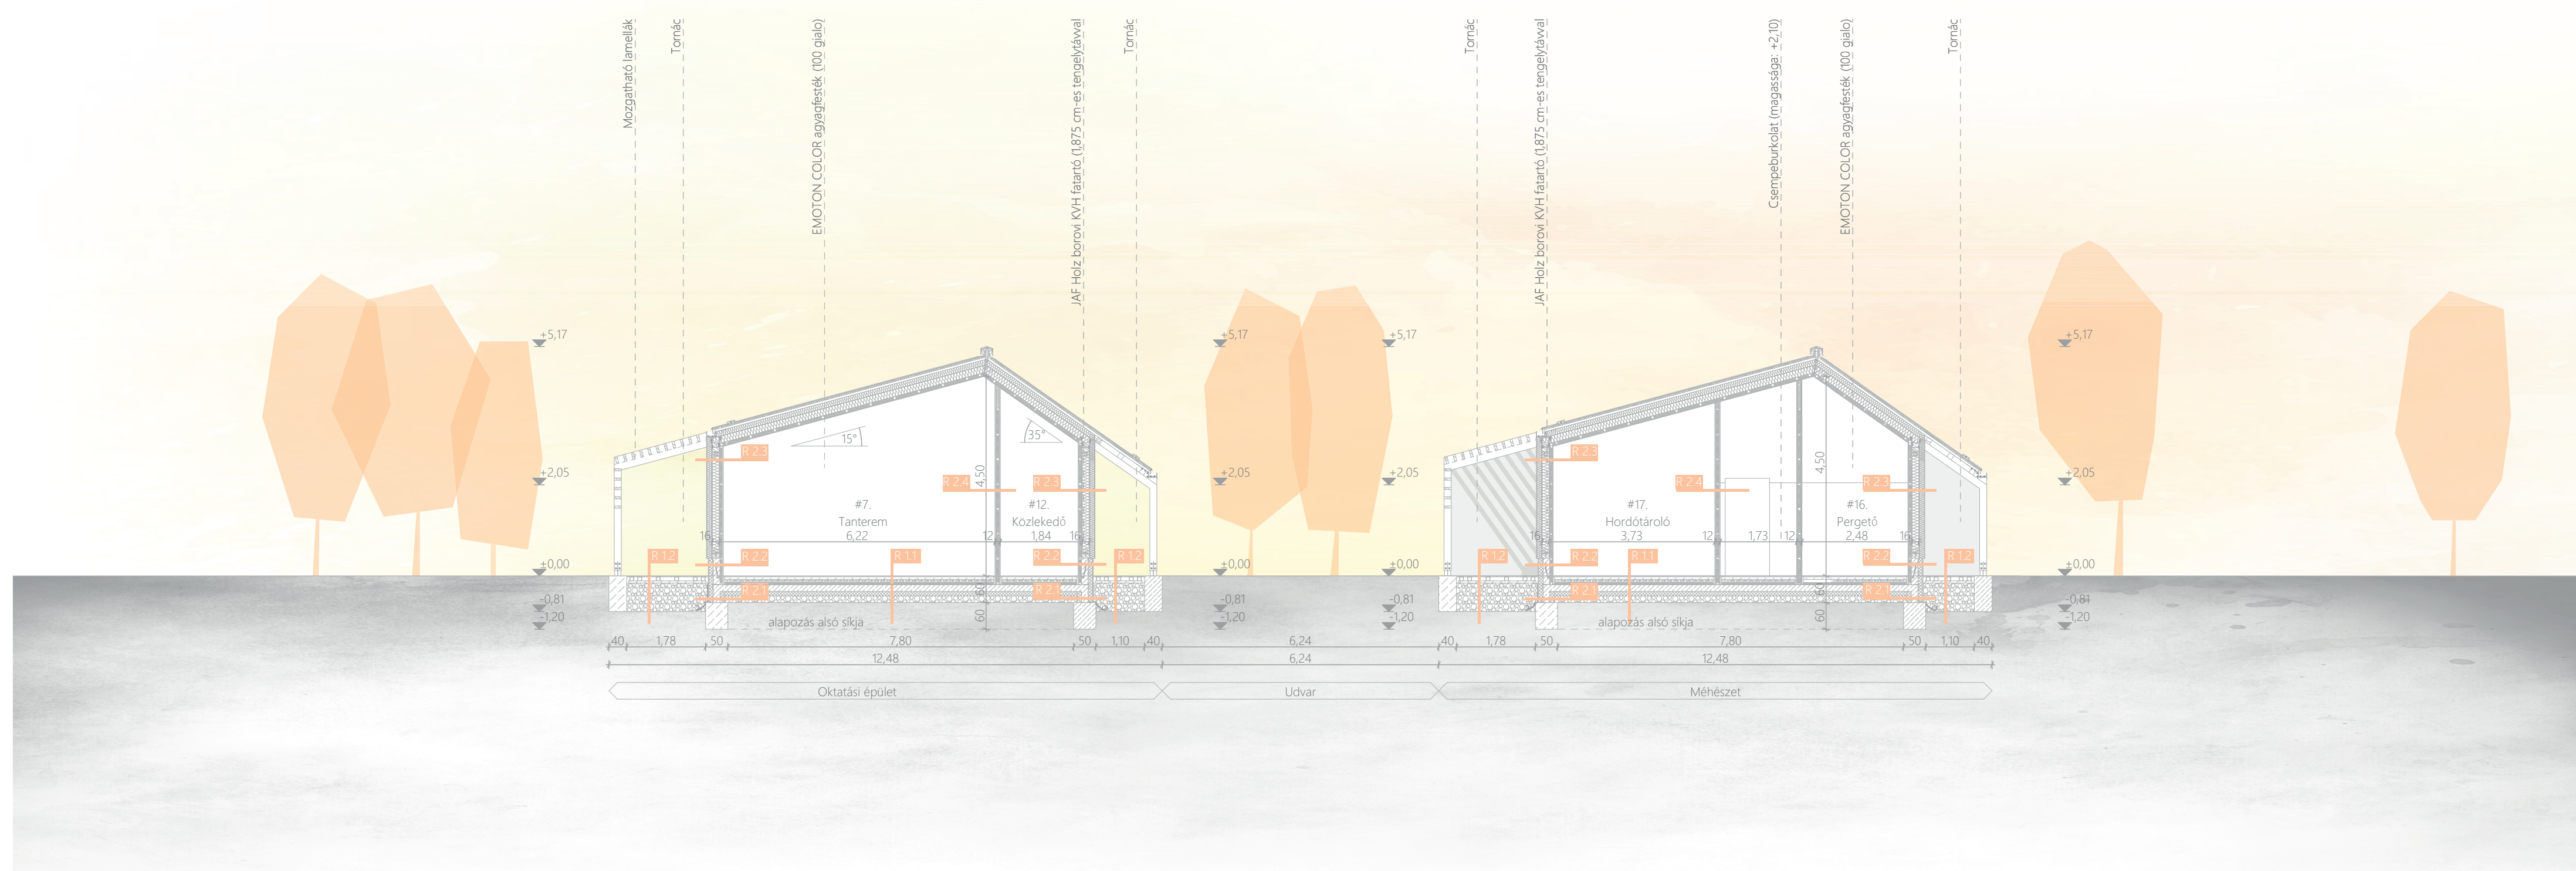

ÉSZAK-KELETI HOMLOKZAT | M=1:100

