

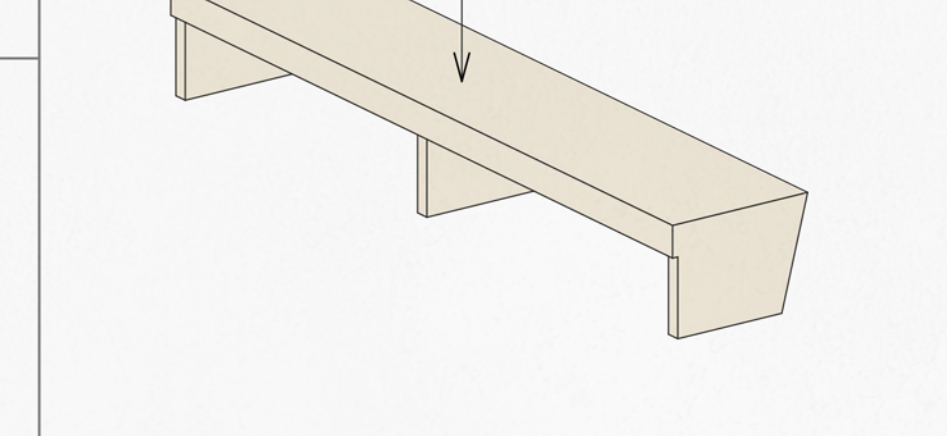
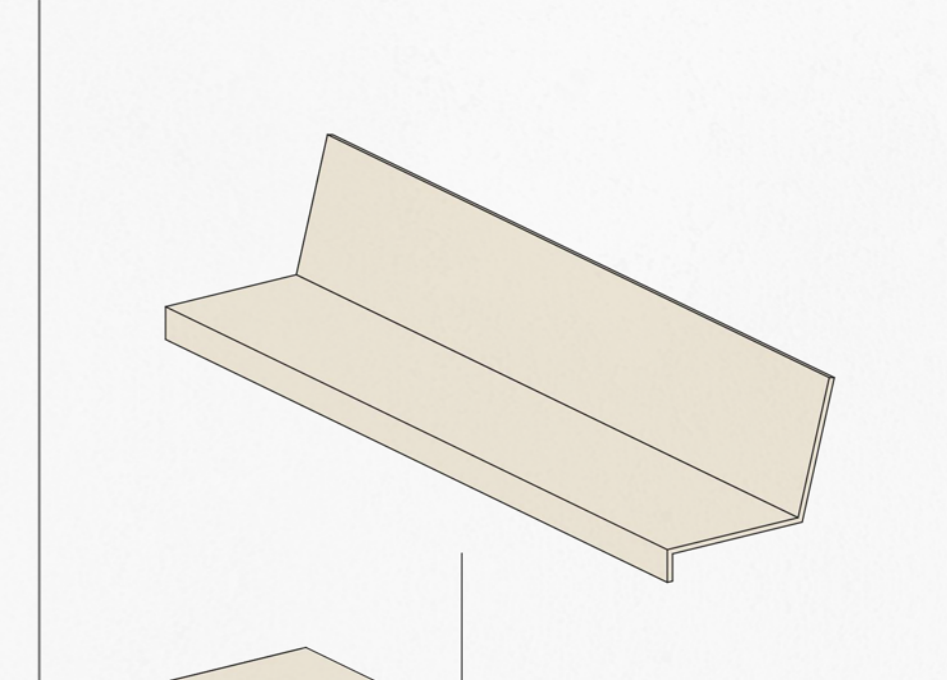
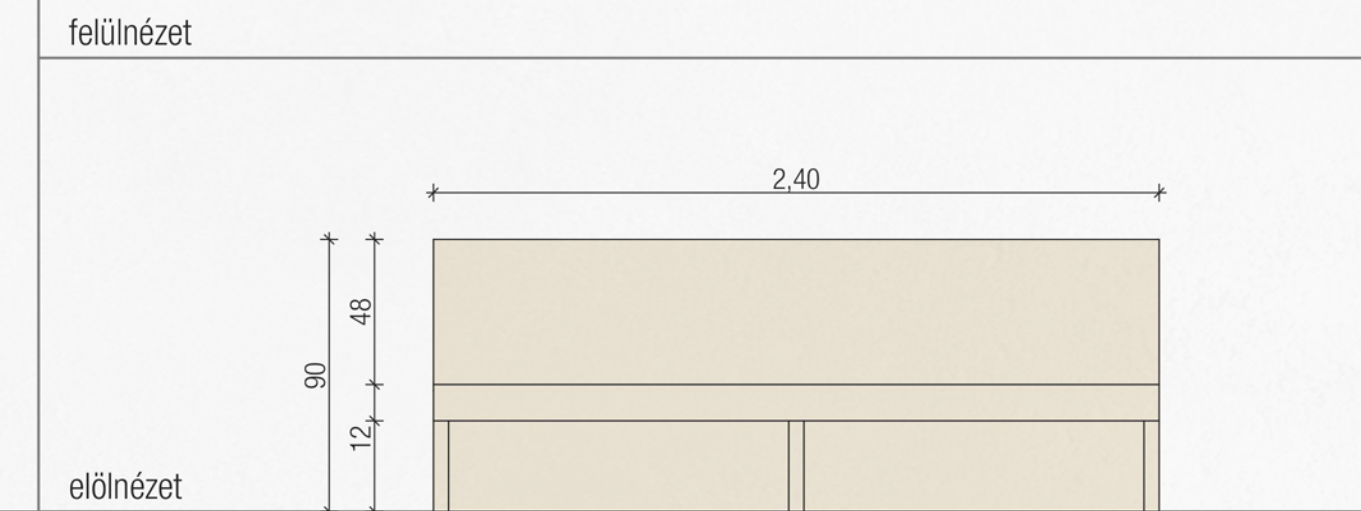
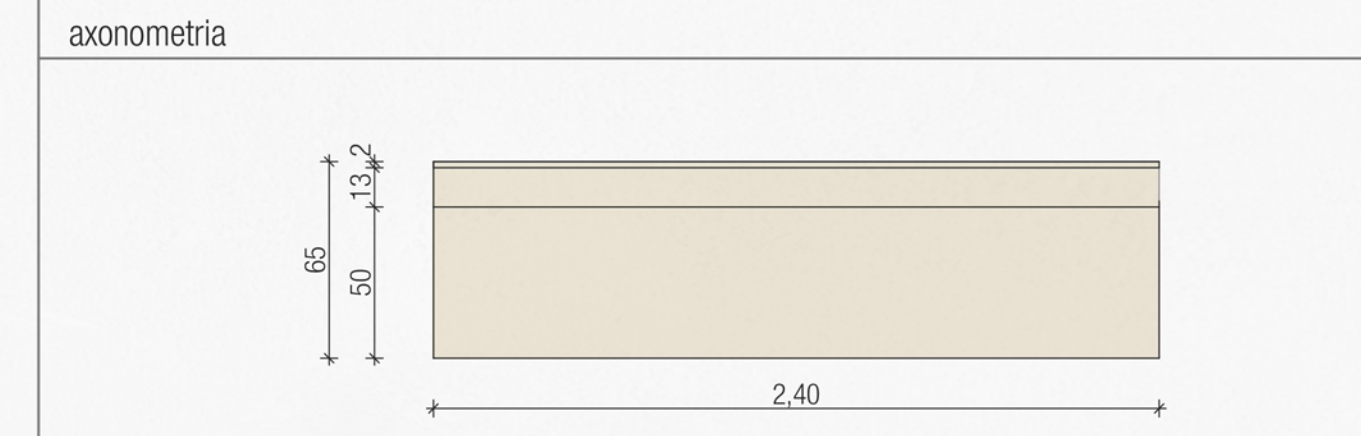



KERESZTMÖTIVUM

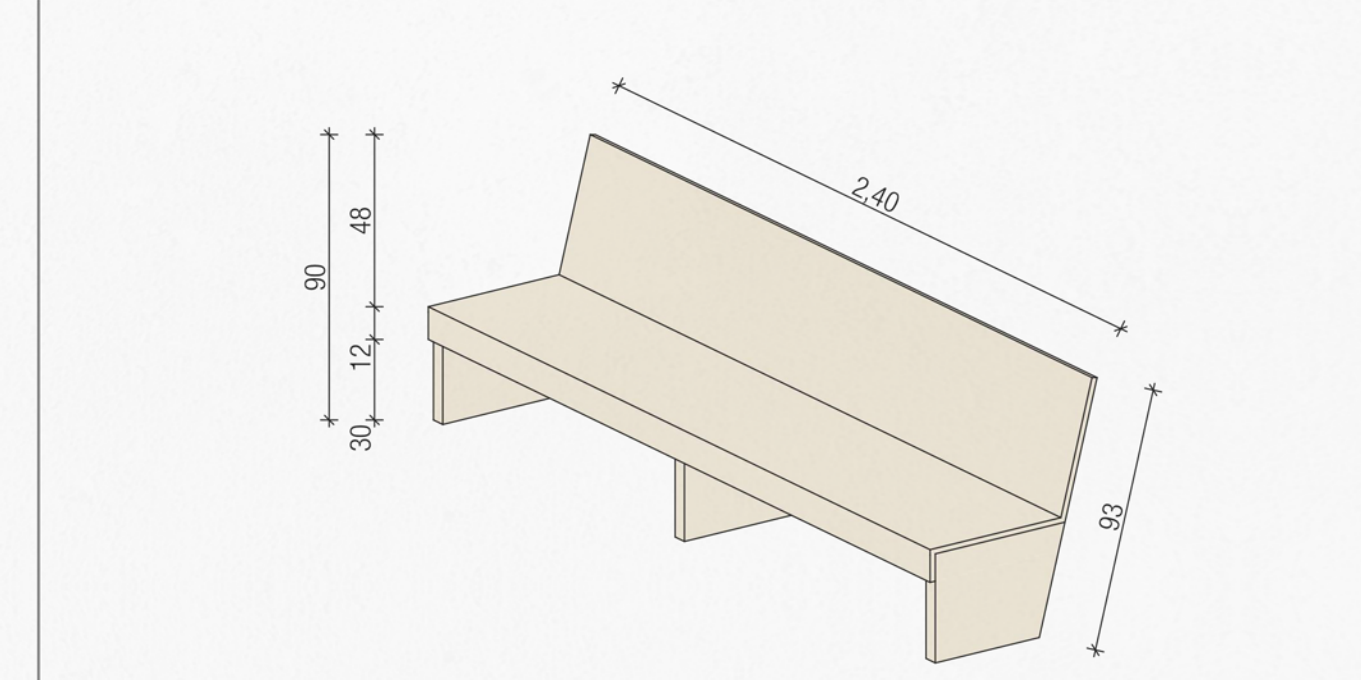


BÚTORTERV

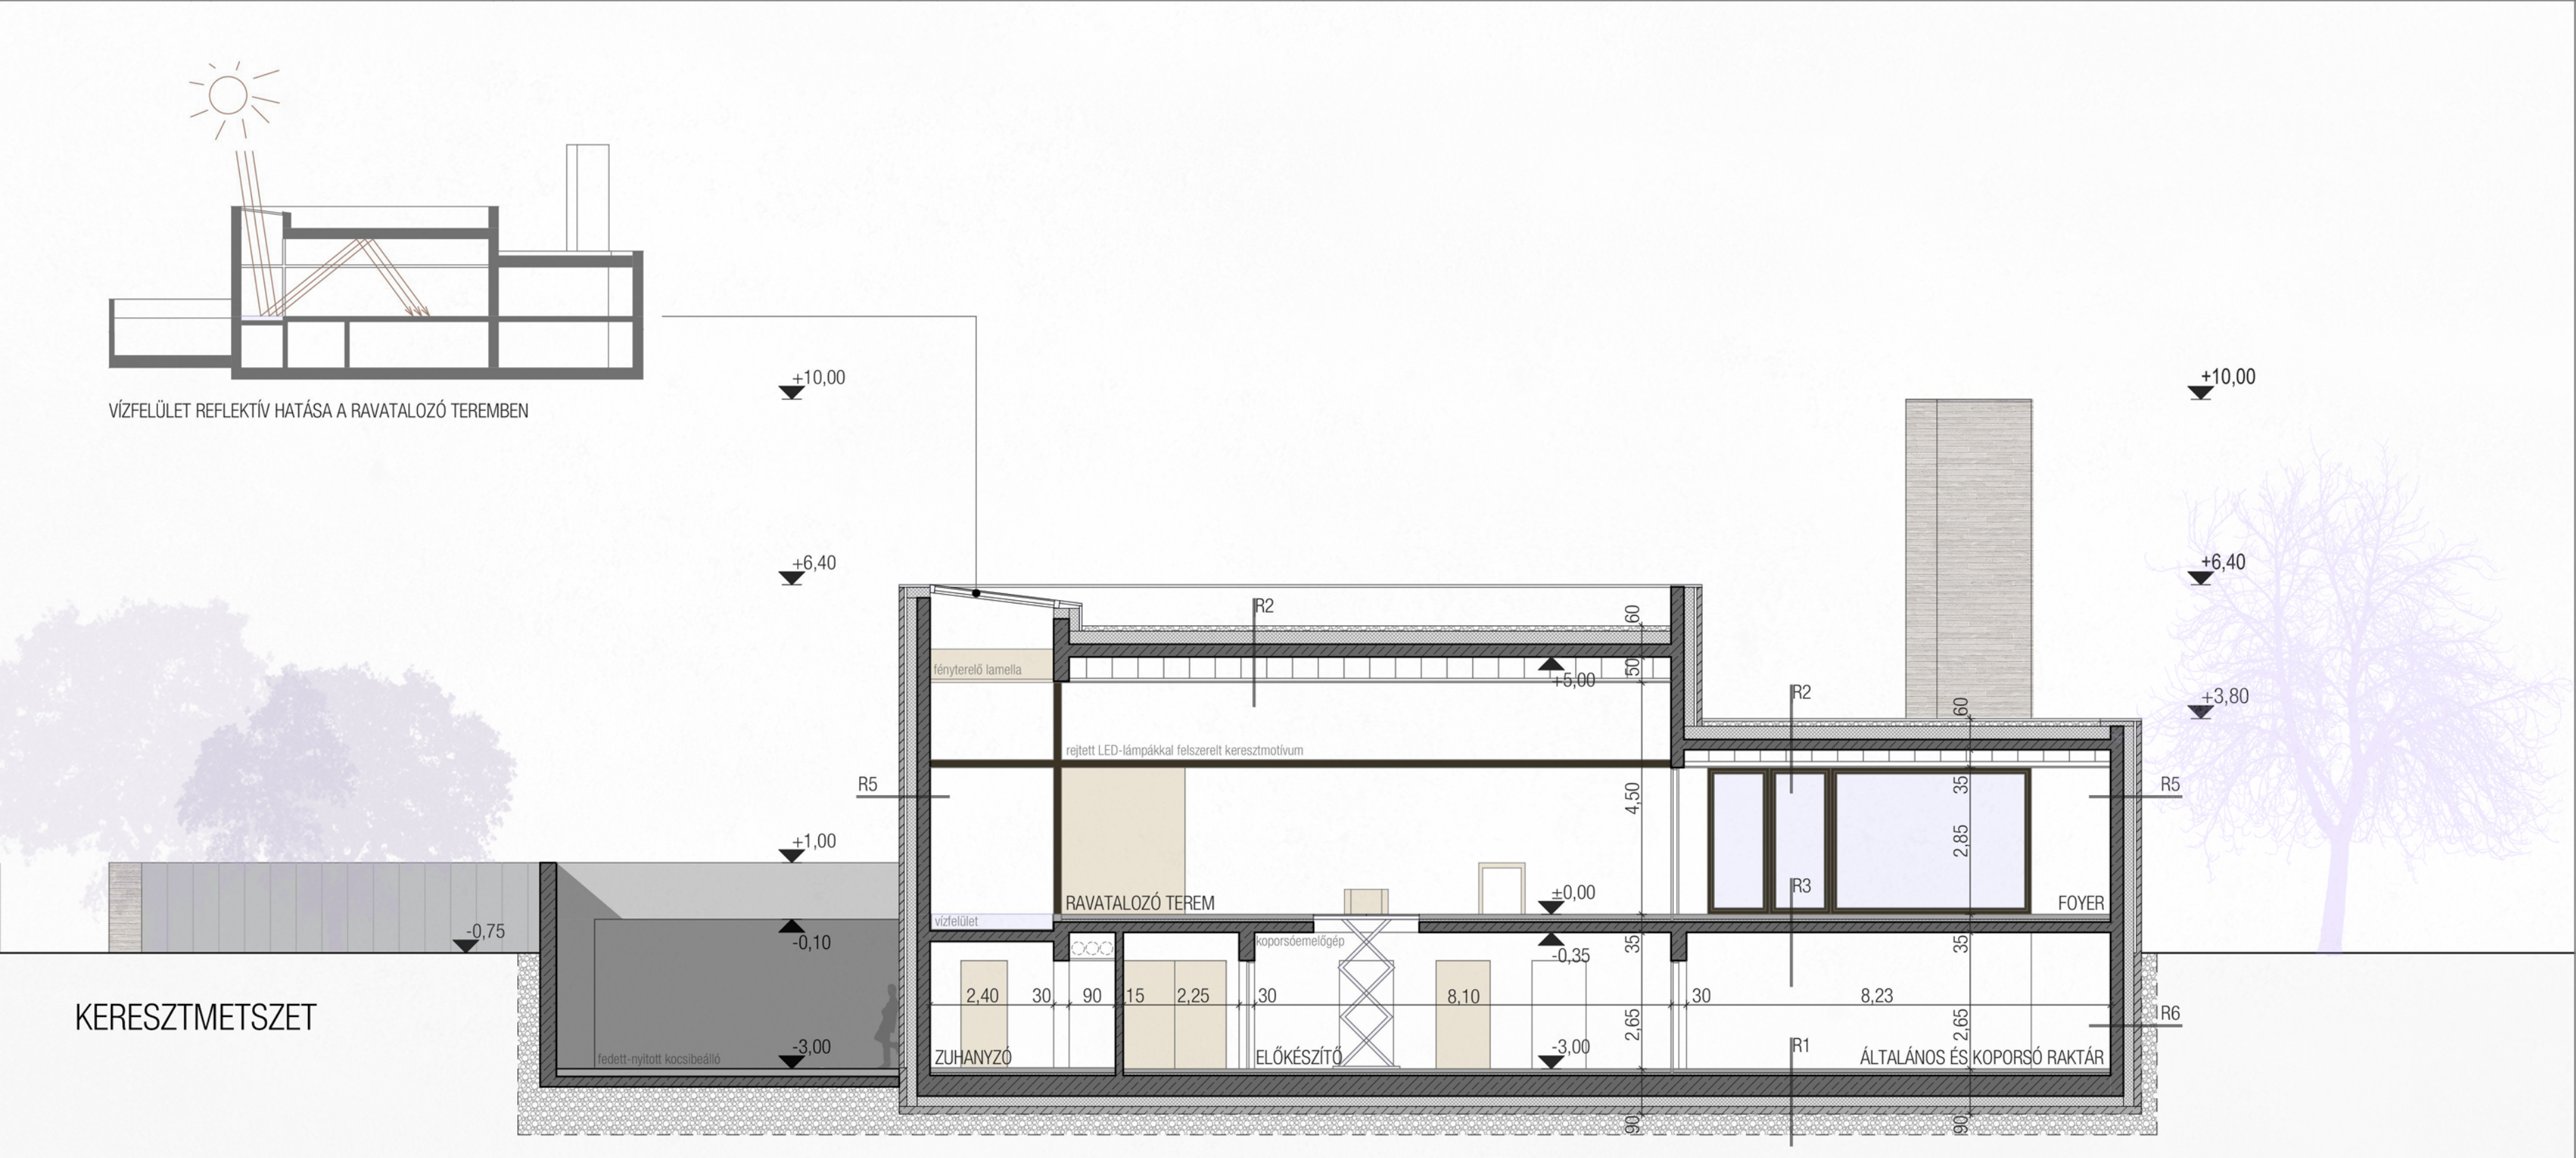

KERESZTMETSZET

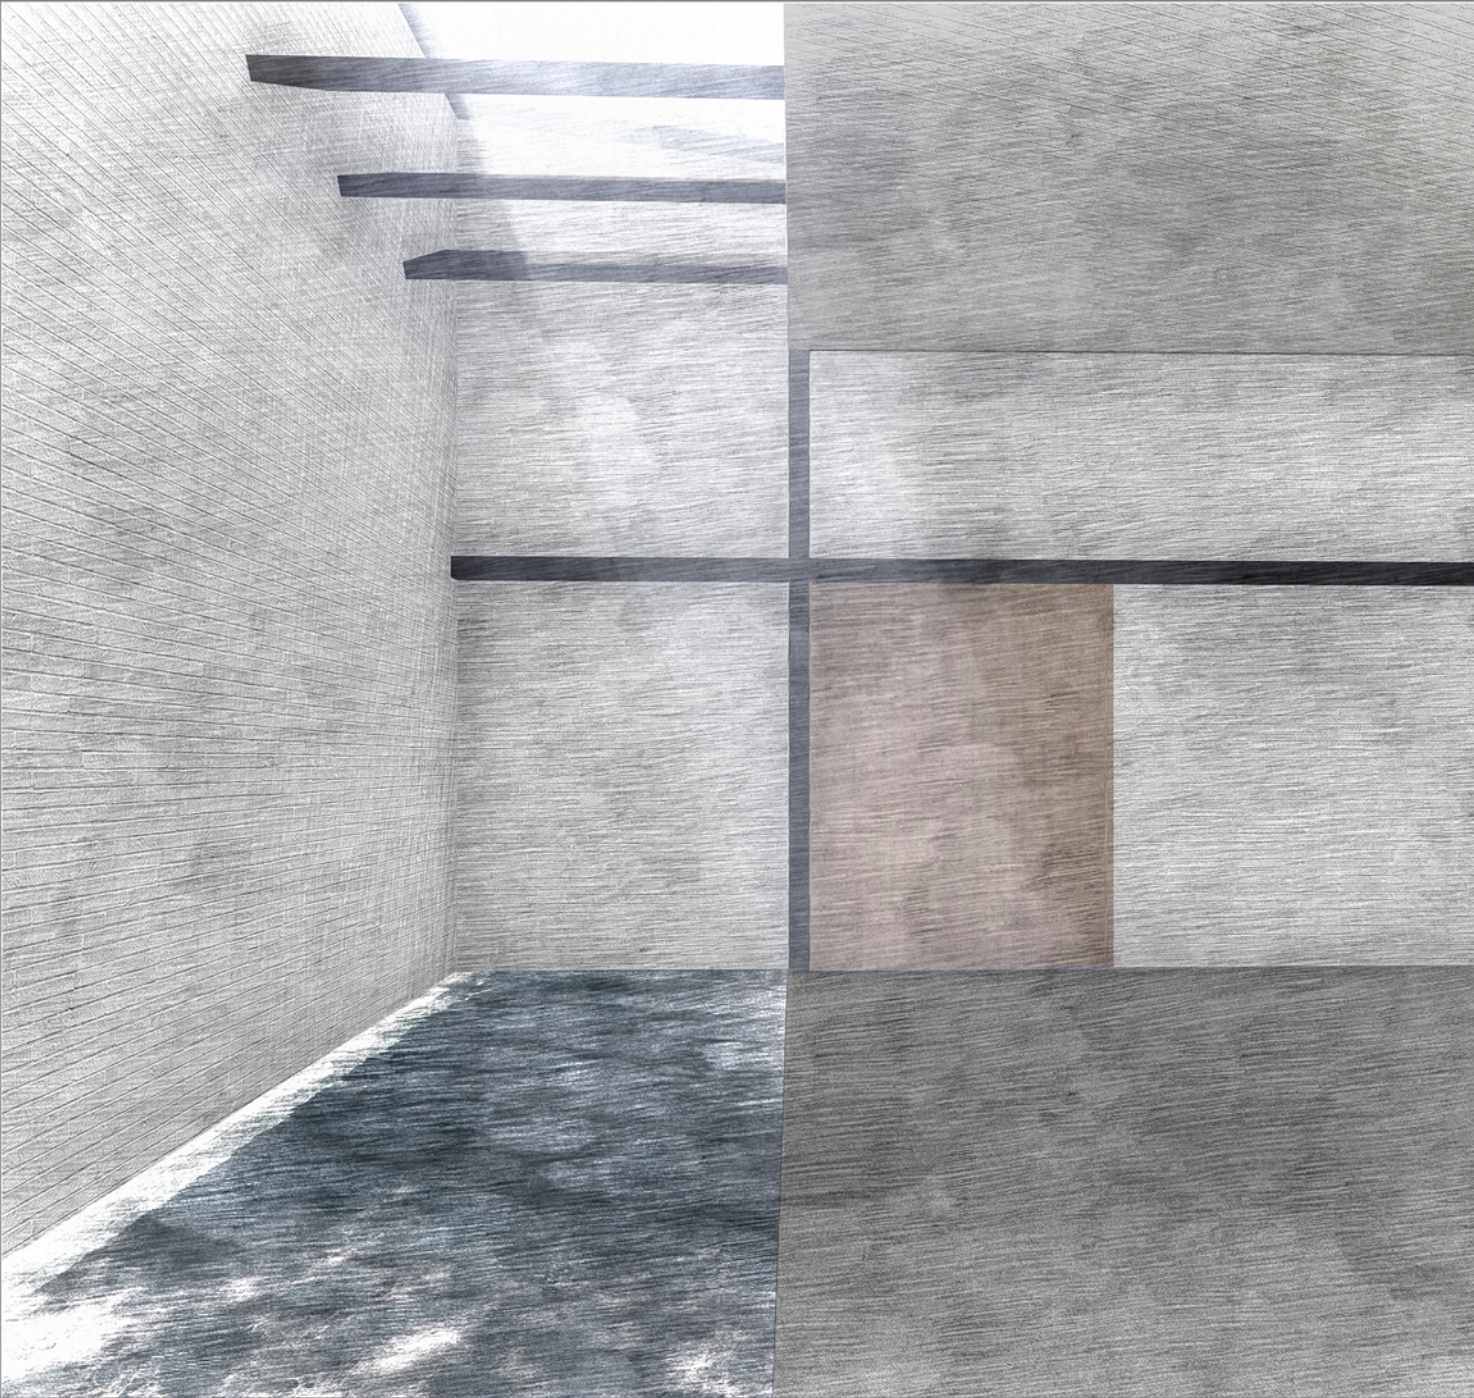

A RAVATALOZÓ MEGVILÁGÍTÁSA

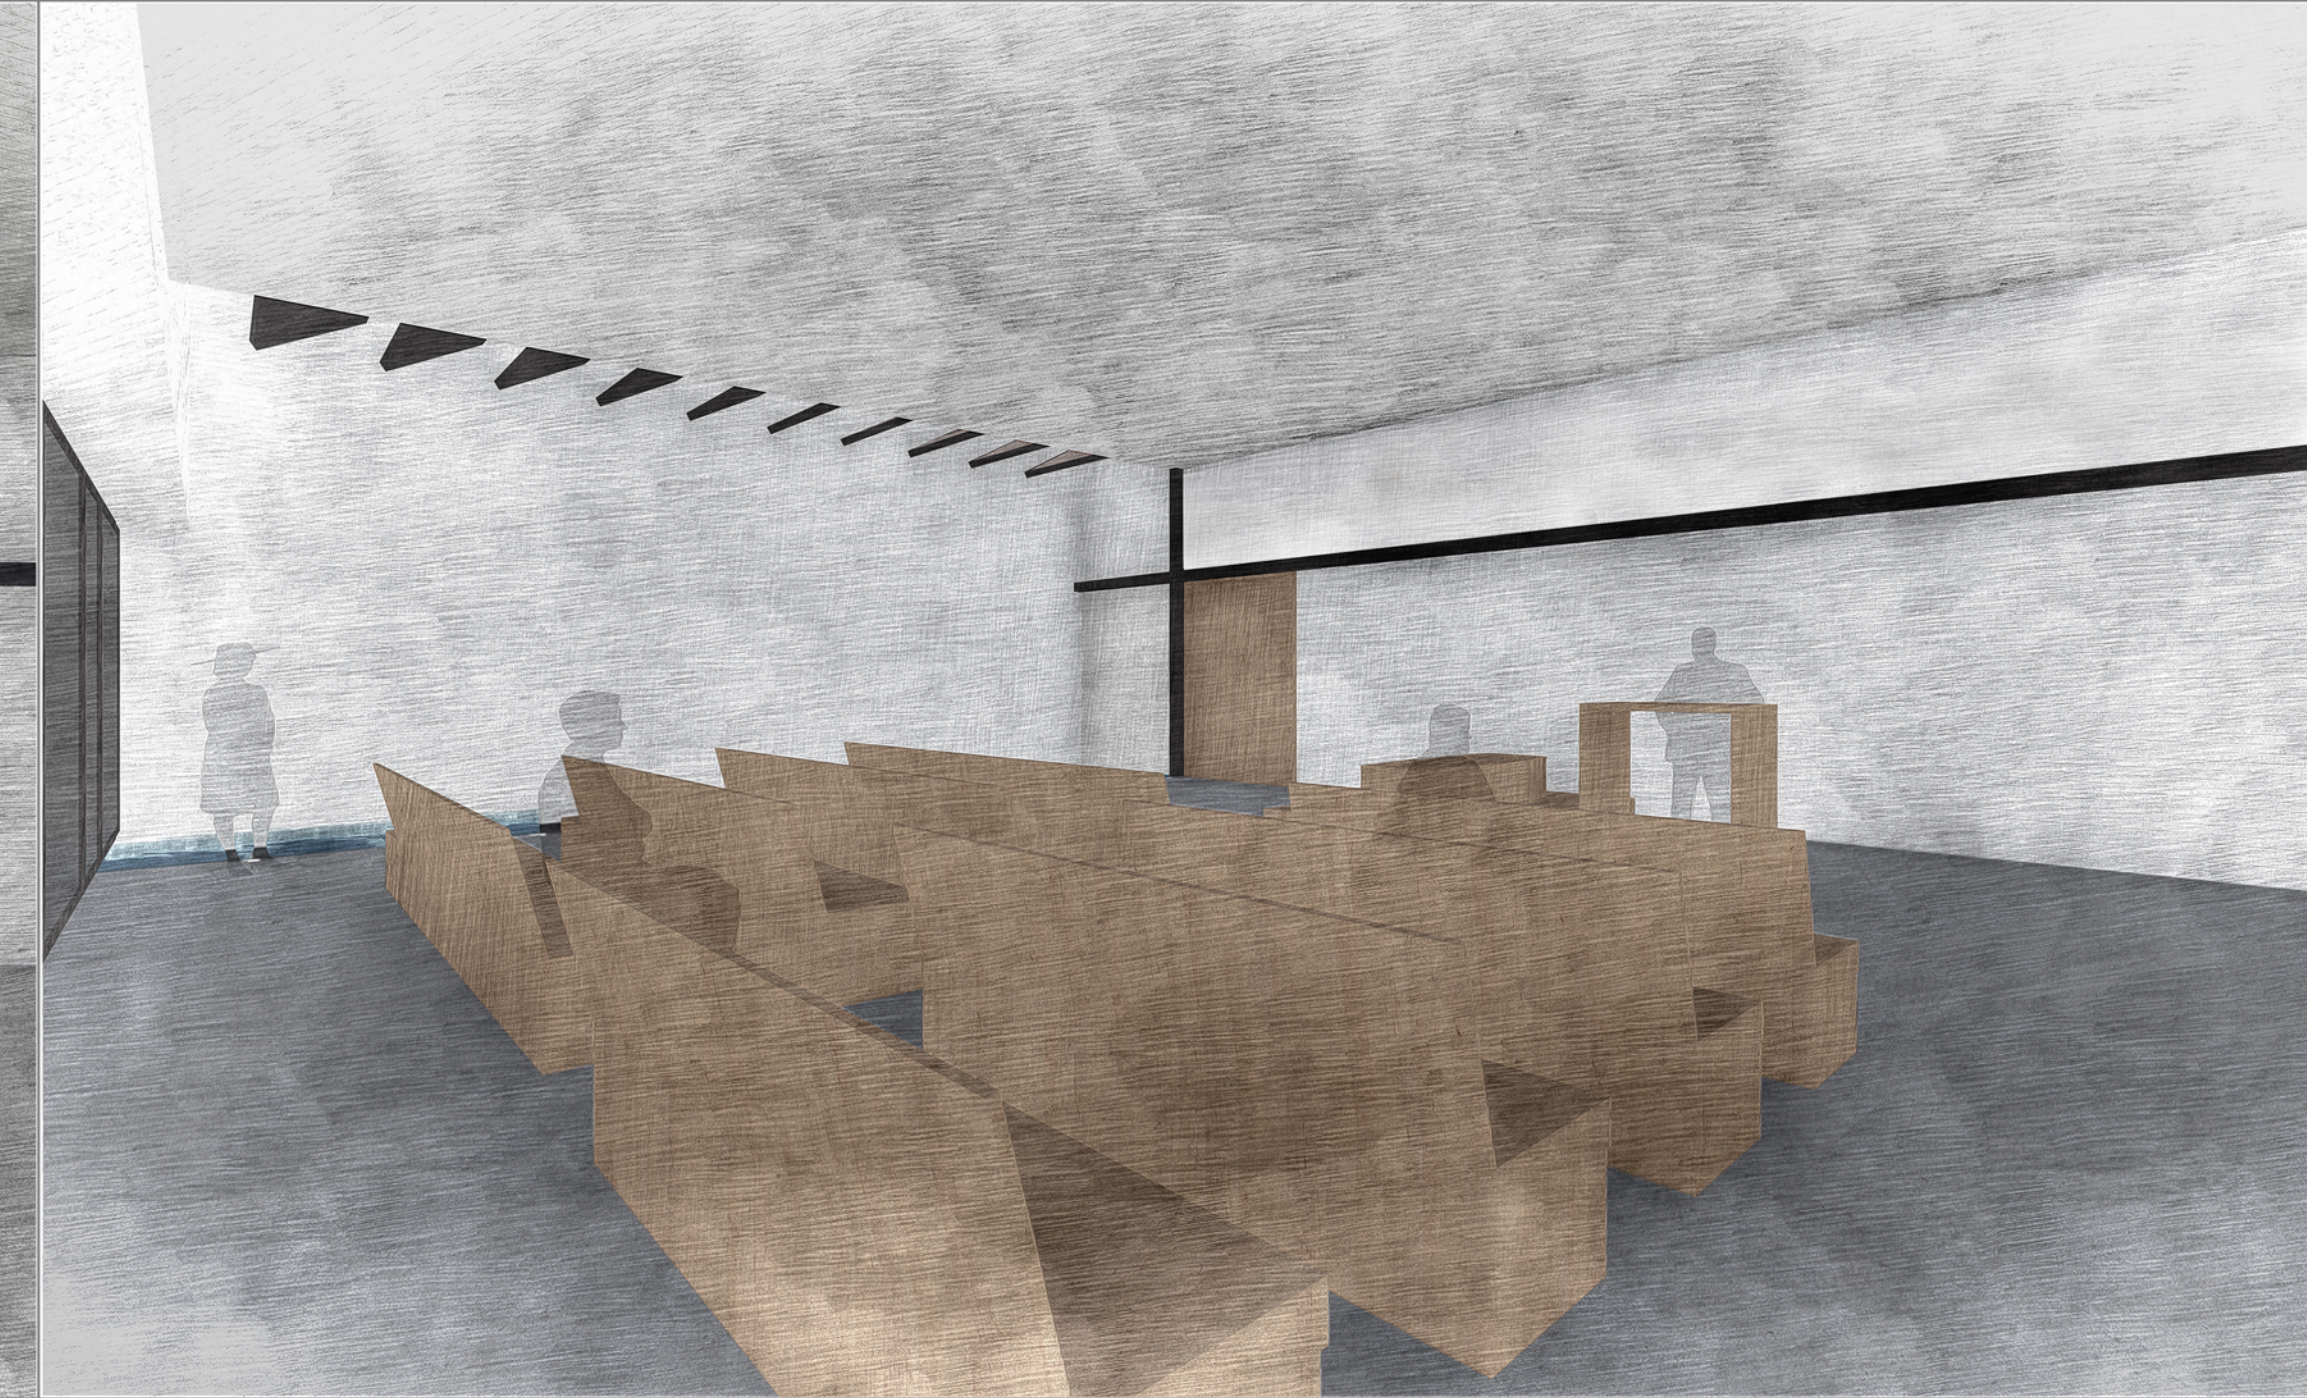

RAVATALOZÓ BELSŐ TERE