# RÉSZLET RAJZOK | M=1:10

CS1

CS2

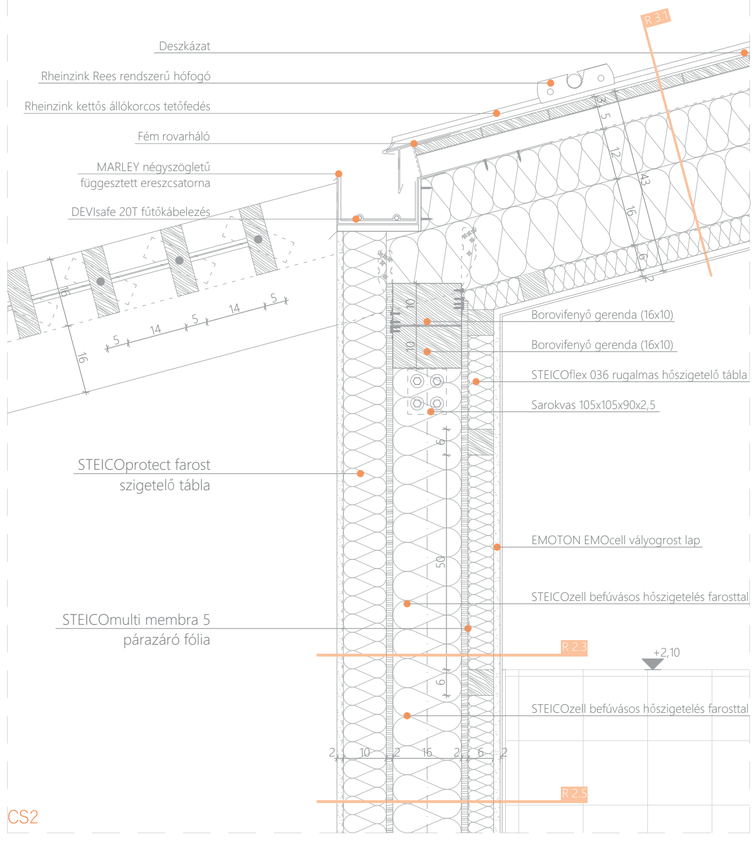


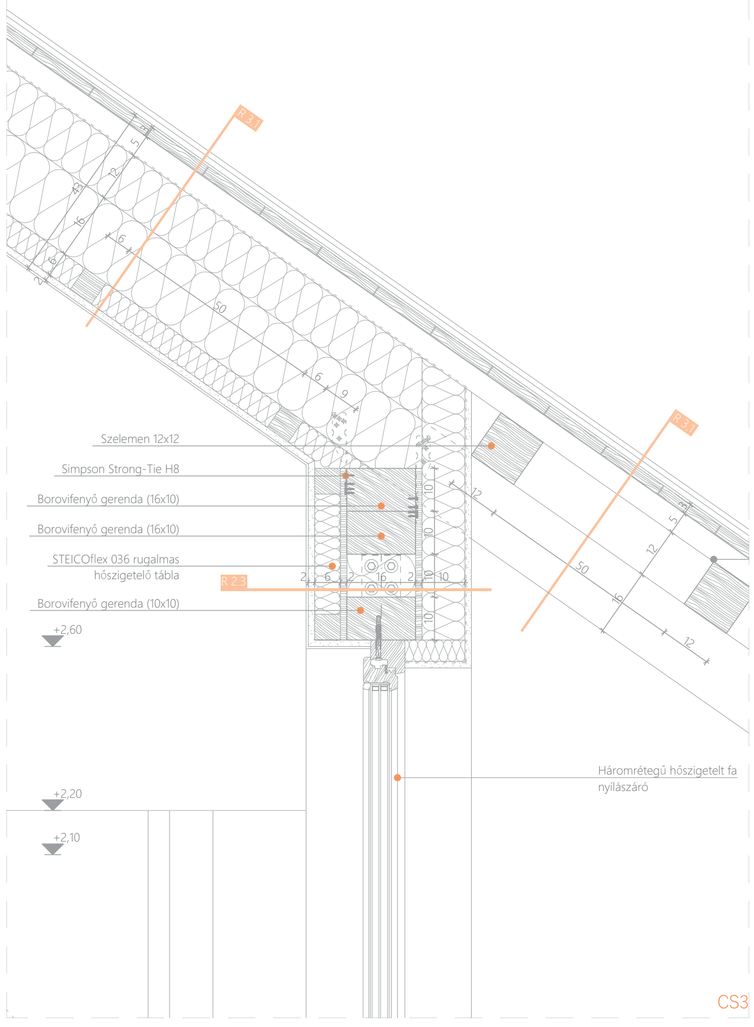


CS3

CS4

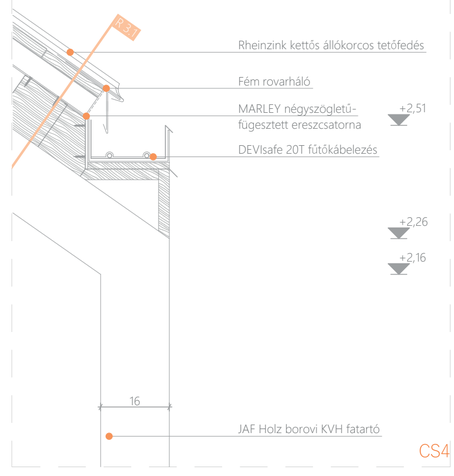


CS5

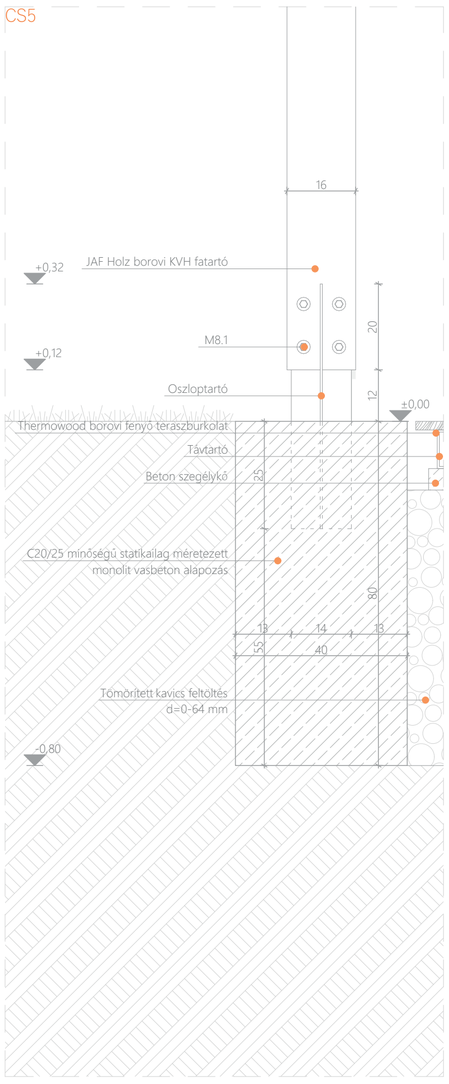


CS6

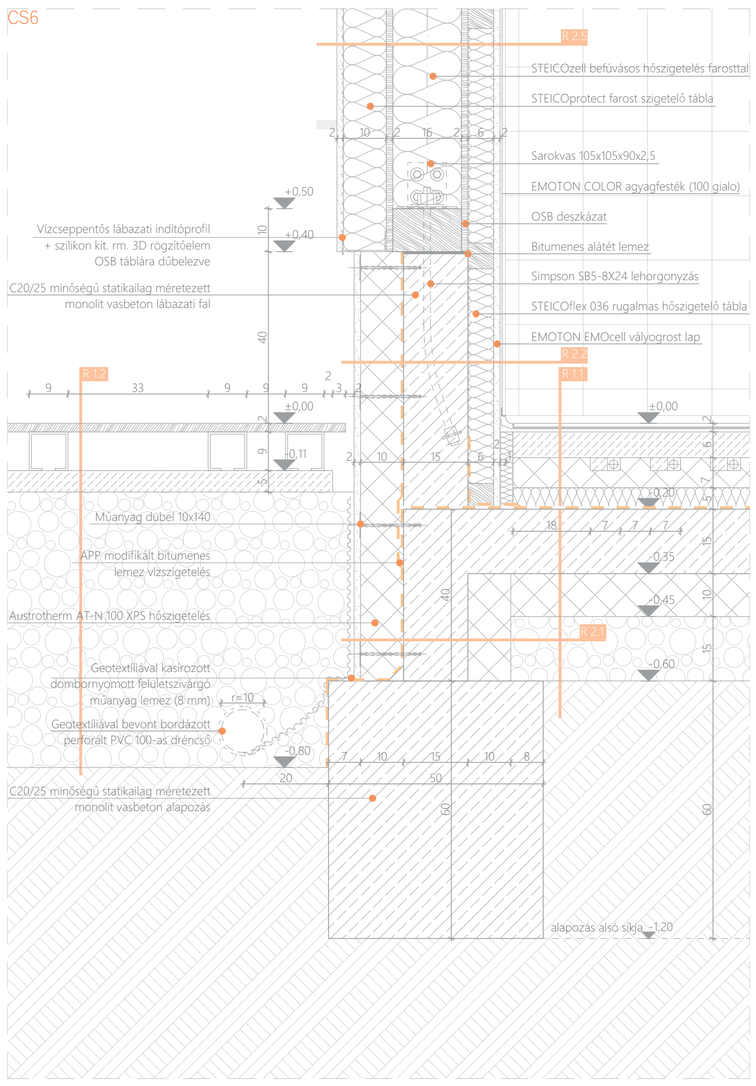


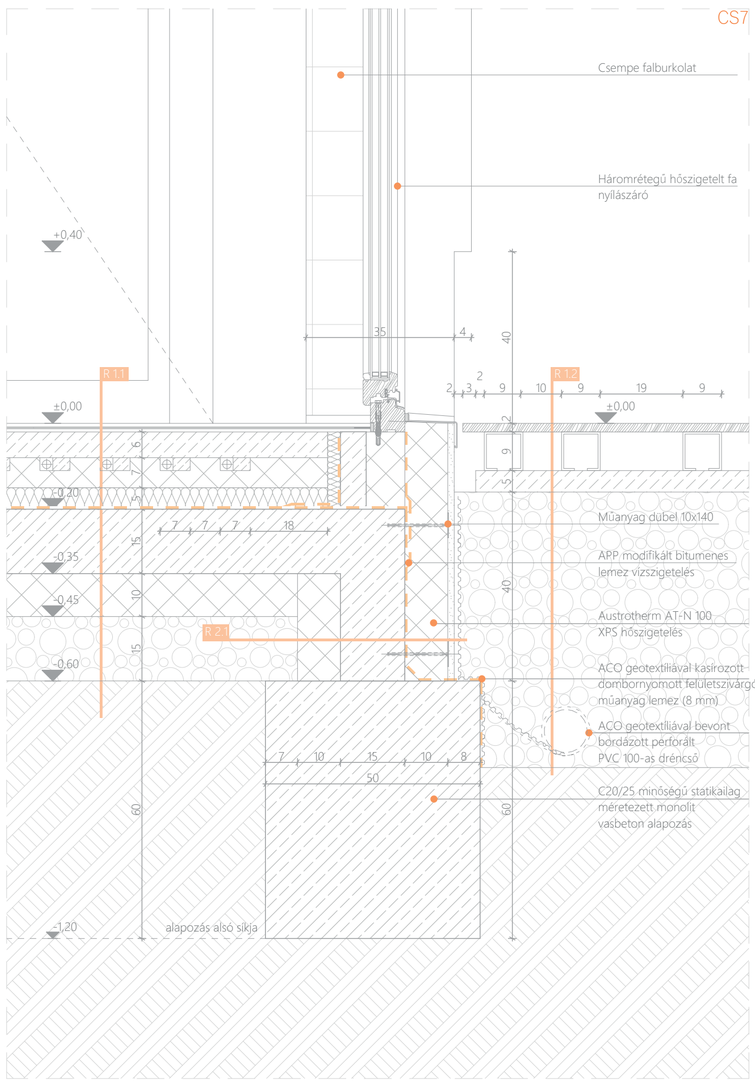


CS7

CS8

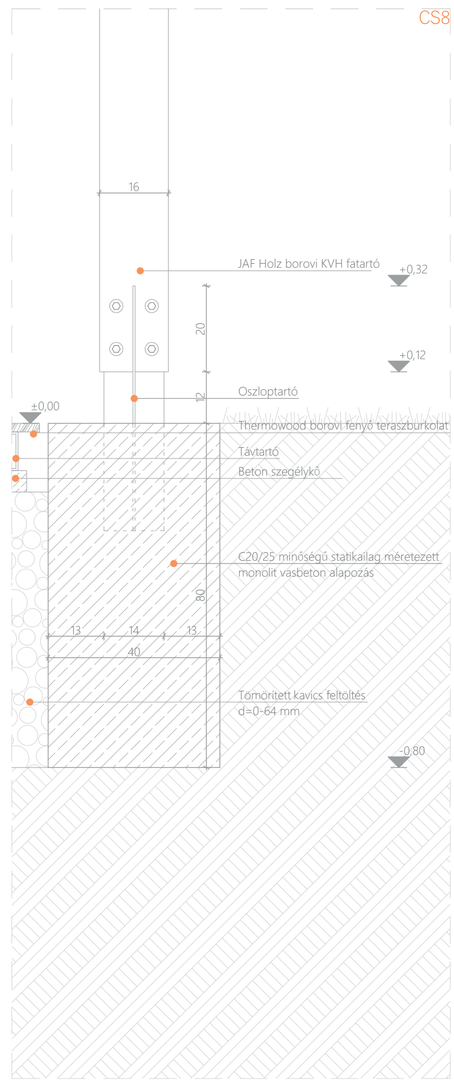

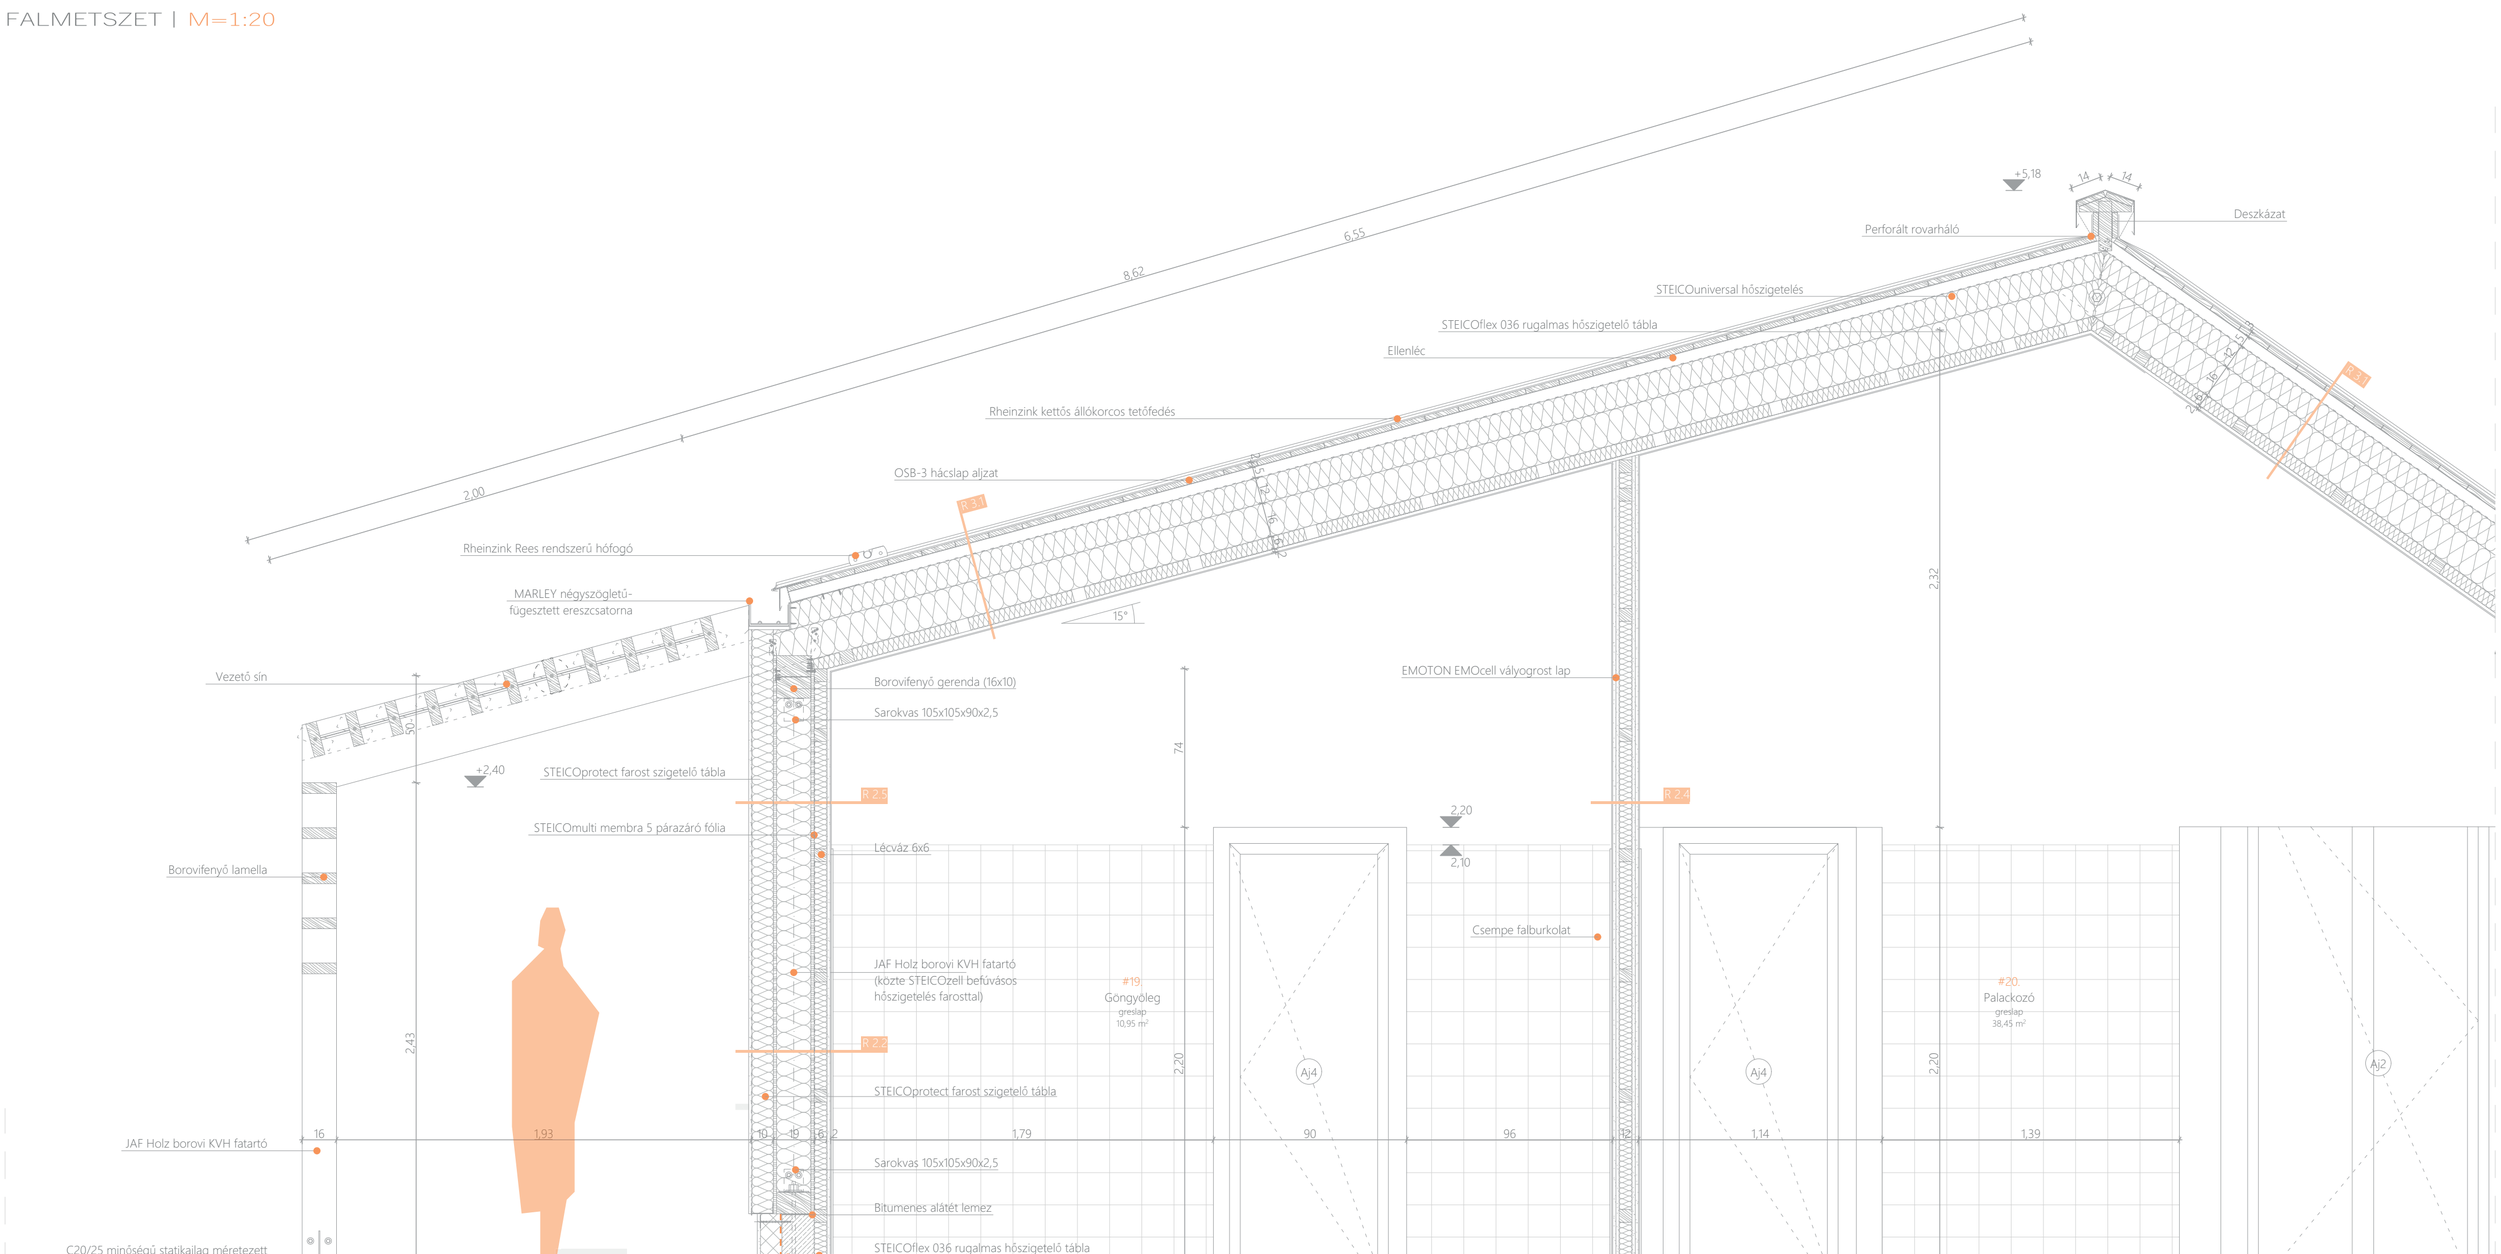
# FALMETSZET | M=1:20