


ÁLTALÁNOS ORGANIZÁCIÓS METSZET | M=1:200

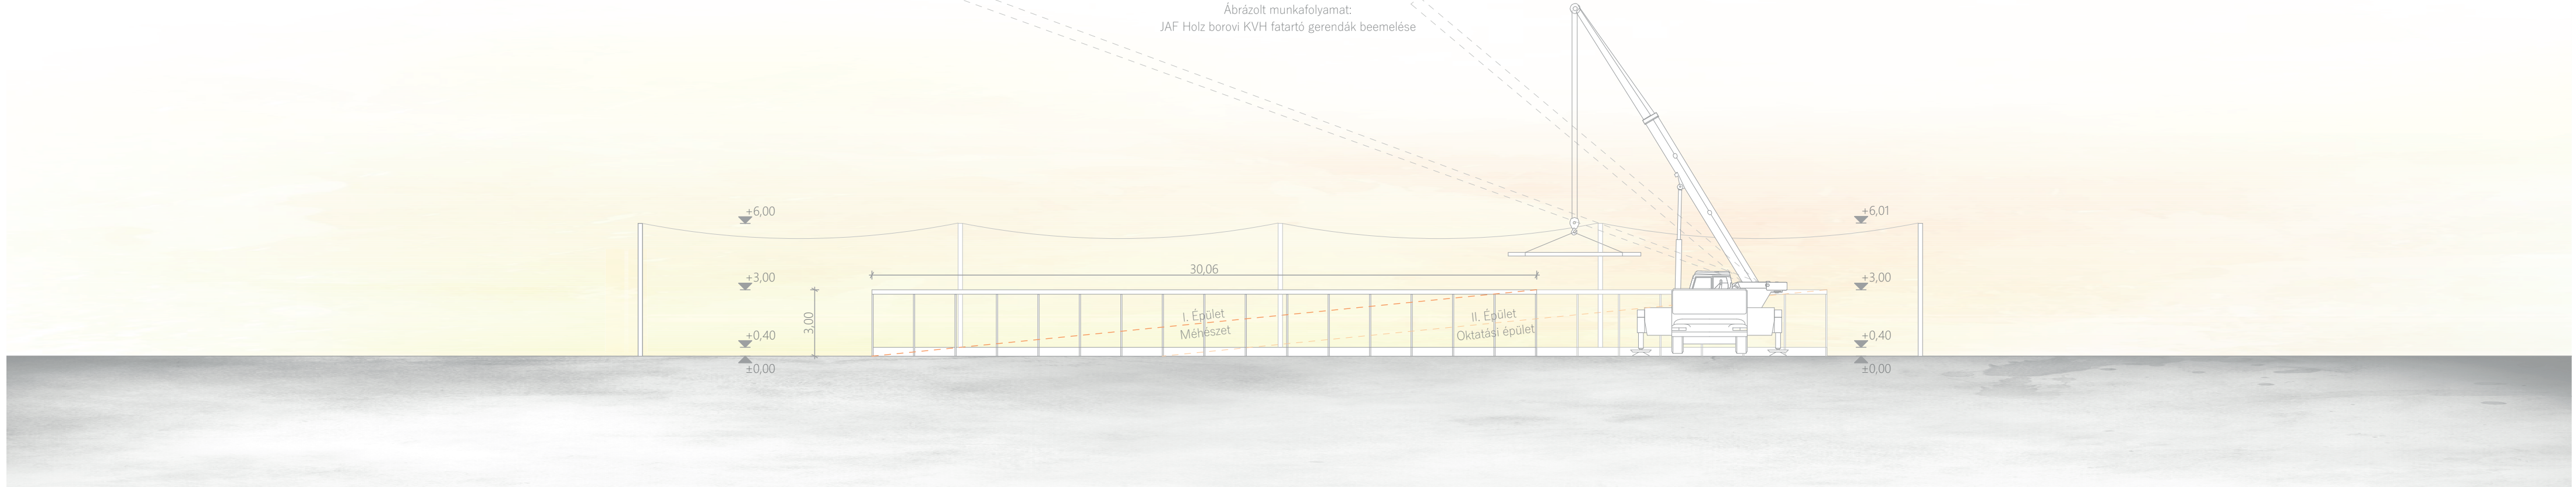

ÁLTALÁNOS ORGANIZÁCIÓS HELYSZÍNRAJZ | M=1:200

